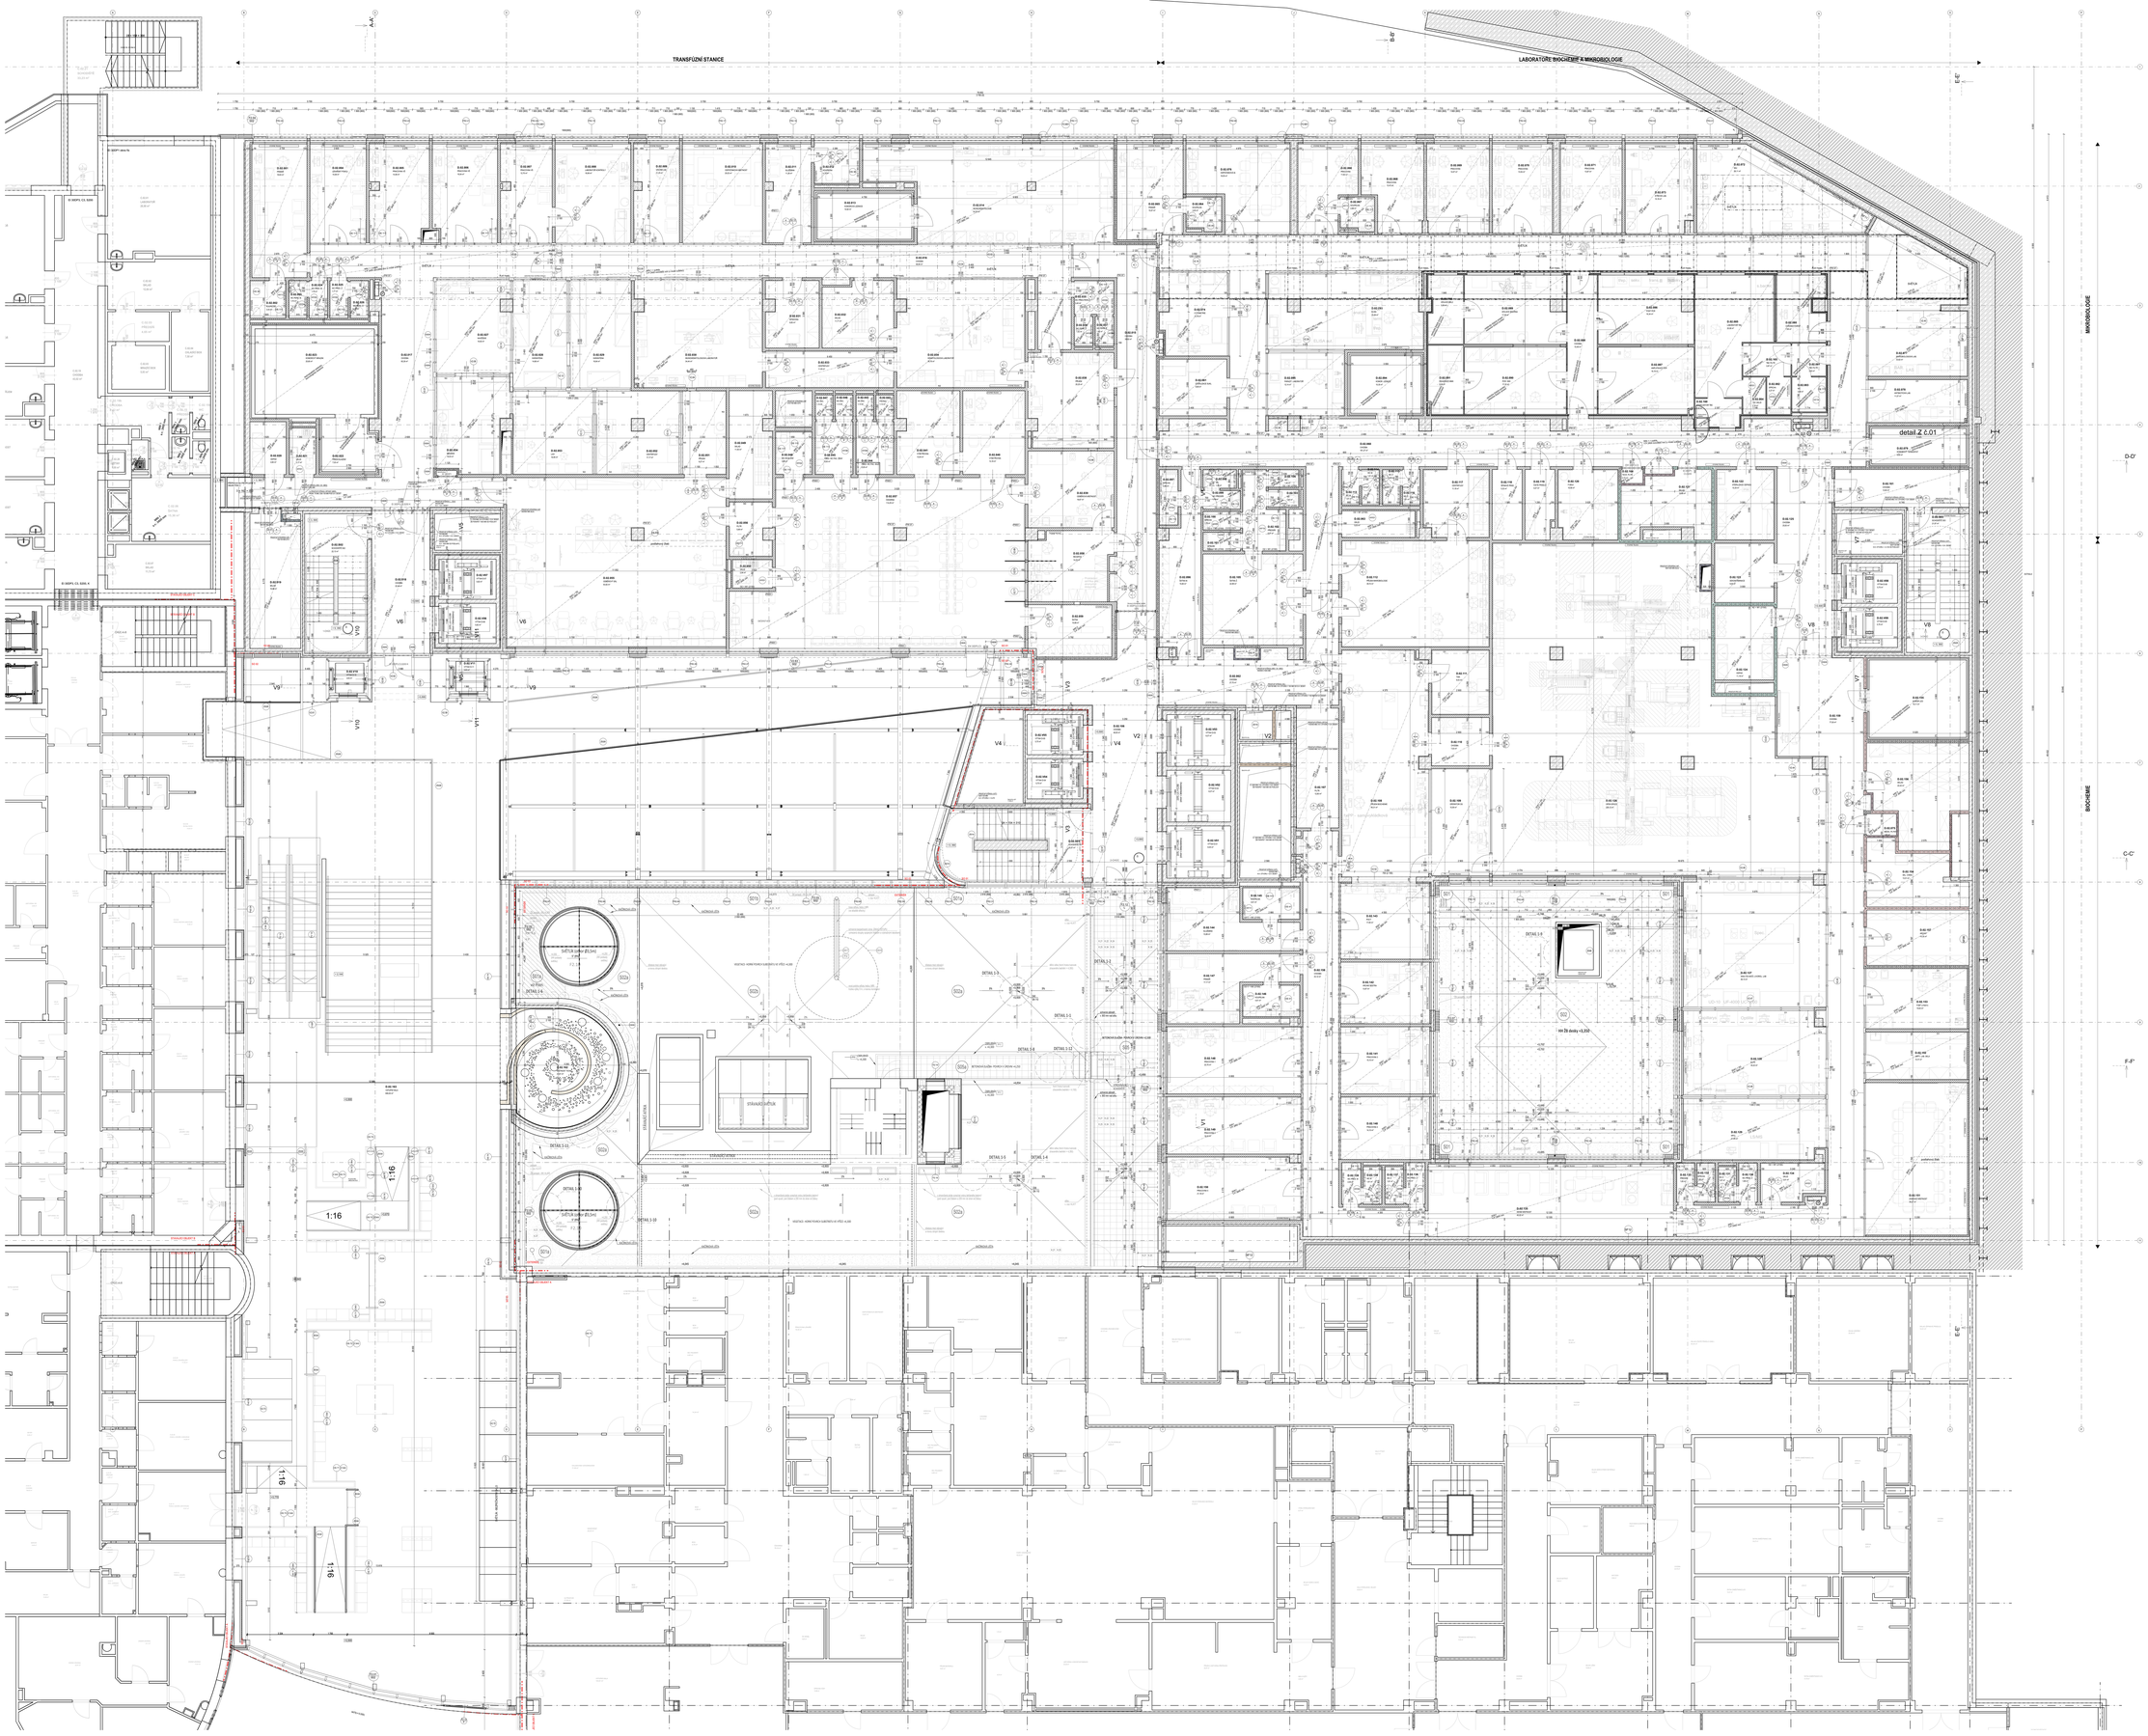

TABULKA MÍSTNOSTÍ

Číslo místn.	Název místnosti	Plocha [m2]	Výška místn. [mm]	Povrchová úprava stěn	Povrchová úprava dlažby	Poznámky
0.E.001	CHODBA	43,16	3 000	OP1	DP1	LT1 (DEK LT)
0.E.002	ÚKLIDOVÁ	2,38	3 000	OP1	DP1	LT1 (DEK LT)
0.E.003	ÚKLIDOVÁ	2,38	3 000	OP1	DP1	LT1 (DEK LT)
0.E.004	ŠATNA - ŽENY	9,75	3 000	OP1	DP1	LT1 (DEK LT)
0.E.005	ŠATNA - MUŽI	9,75	3 000	OP1	DP1	LT1 (DEK LT)
0.E.006	PŘÍSLUŠNÝ SPOLEČNÝ	2,25	3 000	OP1	DP1	LT1 (DEK LT)
0.E.007	ÚKLIDOVÁ MÍSTNOST	2,25	3 000	OP1	DP1	LT1 (DEK LT)
0.E.008	ÚKLIDOVÁ MÍSTNOST	2,25	3 000	OP1	DP1	LT1 (DEK LT)
