


VĚTEV RŠ1 - RŠ2 1:250


ŠACHTY:	RŠ2	RŠ1
OBJEKT		
OZNAČENÍ	RŠ2	RŠ1
POPIS	KONTROLNÍ A REVIZNÍ PLASTOVÁ ŠACHTA DN 425 ODVODŇOVACÍ ŽLAB Ø22 200/200	KONTROLNÍ A REVIZNÍ PLASTOVÁ ŠACHTA DN 425 ODVODŇOVACÍ ŽLAB Ø21
SR 360,00		
200,00		
KÓTA TERÉNU	364,70 365,95 365,95	365,95
KÓTA DNA POTRUBÍ	363,20 364,78 364,83	364,90
SR 330,00		
STANIČENÍ	0,00 4,00 8,00 15,00	
MATERIÁL	PVC DN 200 15,00 m	
SPÁD, VZDÁLENOST	39% 4,00 m	

VĚTEV ČŠ - UŠ 1:250

ŠACHTY:	UŠ	ČŠ
OBJEKT		
OZNAČENÍ	UŠ LB1 LB2	LB3 LB4 LB5 ČŠ
POPIS	UKLIDŇOVACÍ ŠACHTA DN 1200 (součást PD retenční nádrže) LOKOVÝ BOD	ČERPACÍ ŠACHTA DEŠŤOVÝCH VOD VNITŘNÍ ROZMĚR 2 x 2 m, hl. 2 m (součást PD retenční nádrže) LOKOVÝ BOD
SR 350,00		
200,00		
KÓTA TERÉNU	367,60 367,51 367,29	353,86 353,86 353,86
KÓTA DNA POTRUBÍ	356,60 356,51 356,30	362,96 362,94 362,86
SR 330,00		
STANIČENÍ	0,00 0,80 2,80	34,70 36,60 44,50 45,00
MATERIÁL	PE 100 63/5,8 - SDR 11 45,00 m	
SPÁD, VZDÁLENOST	10,8% 34,70 m 1,0% 10,30 m	

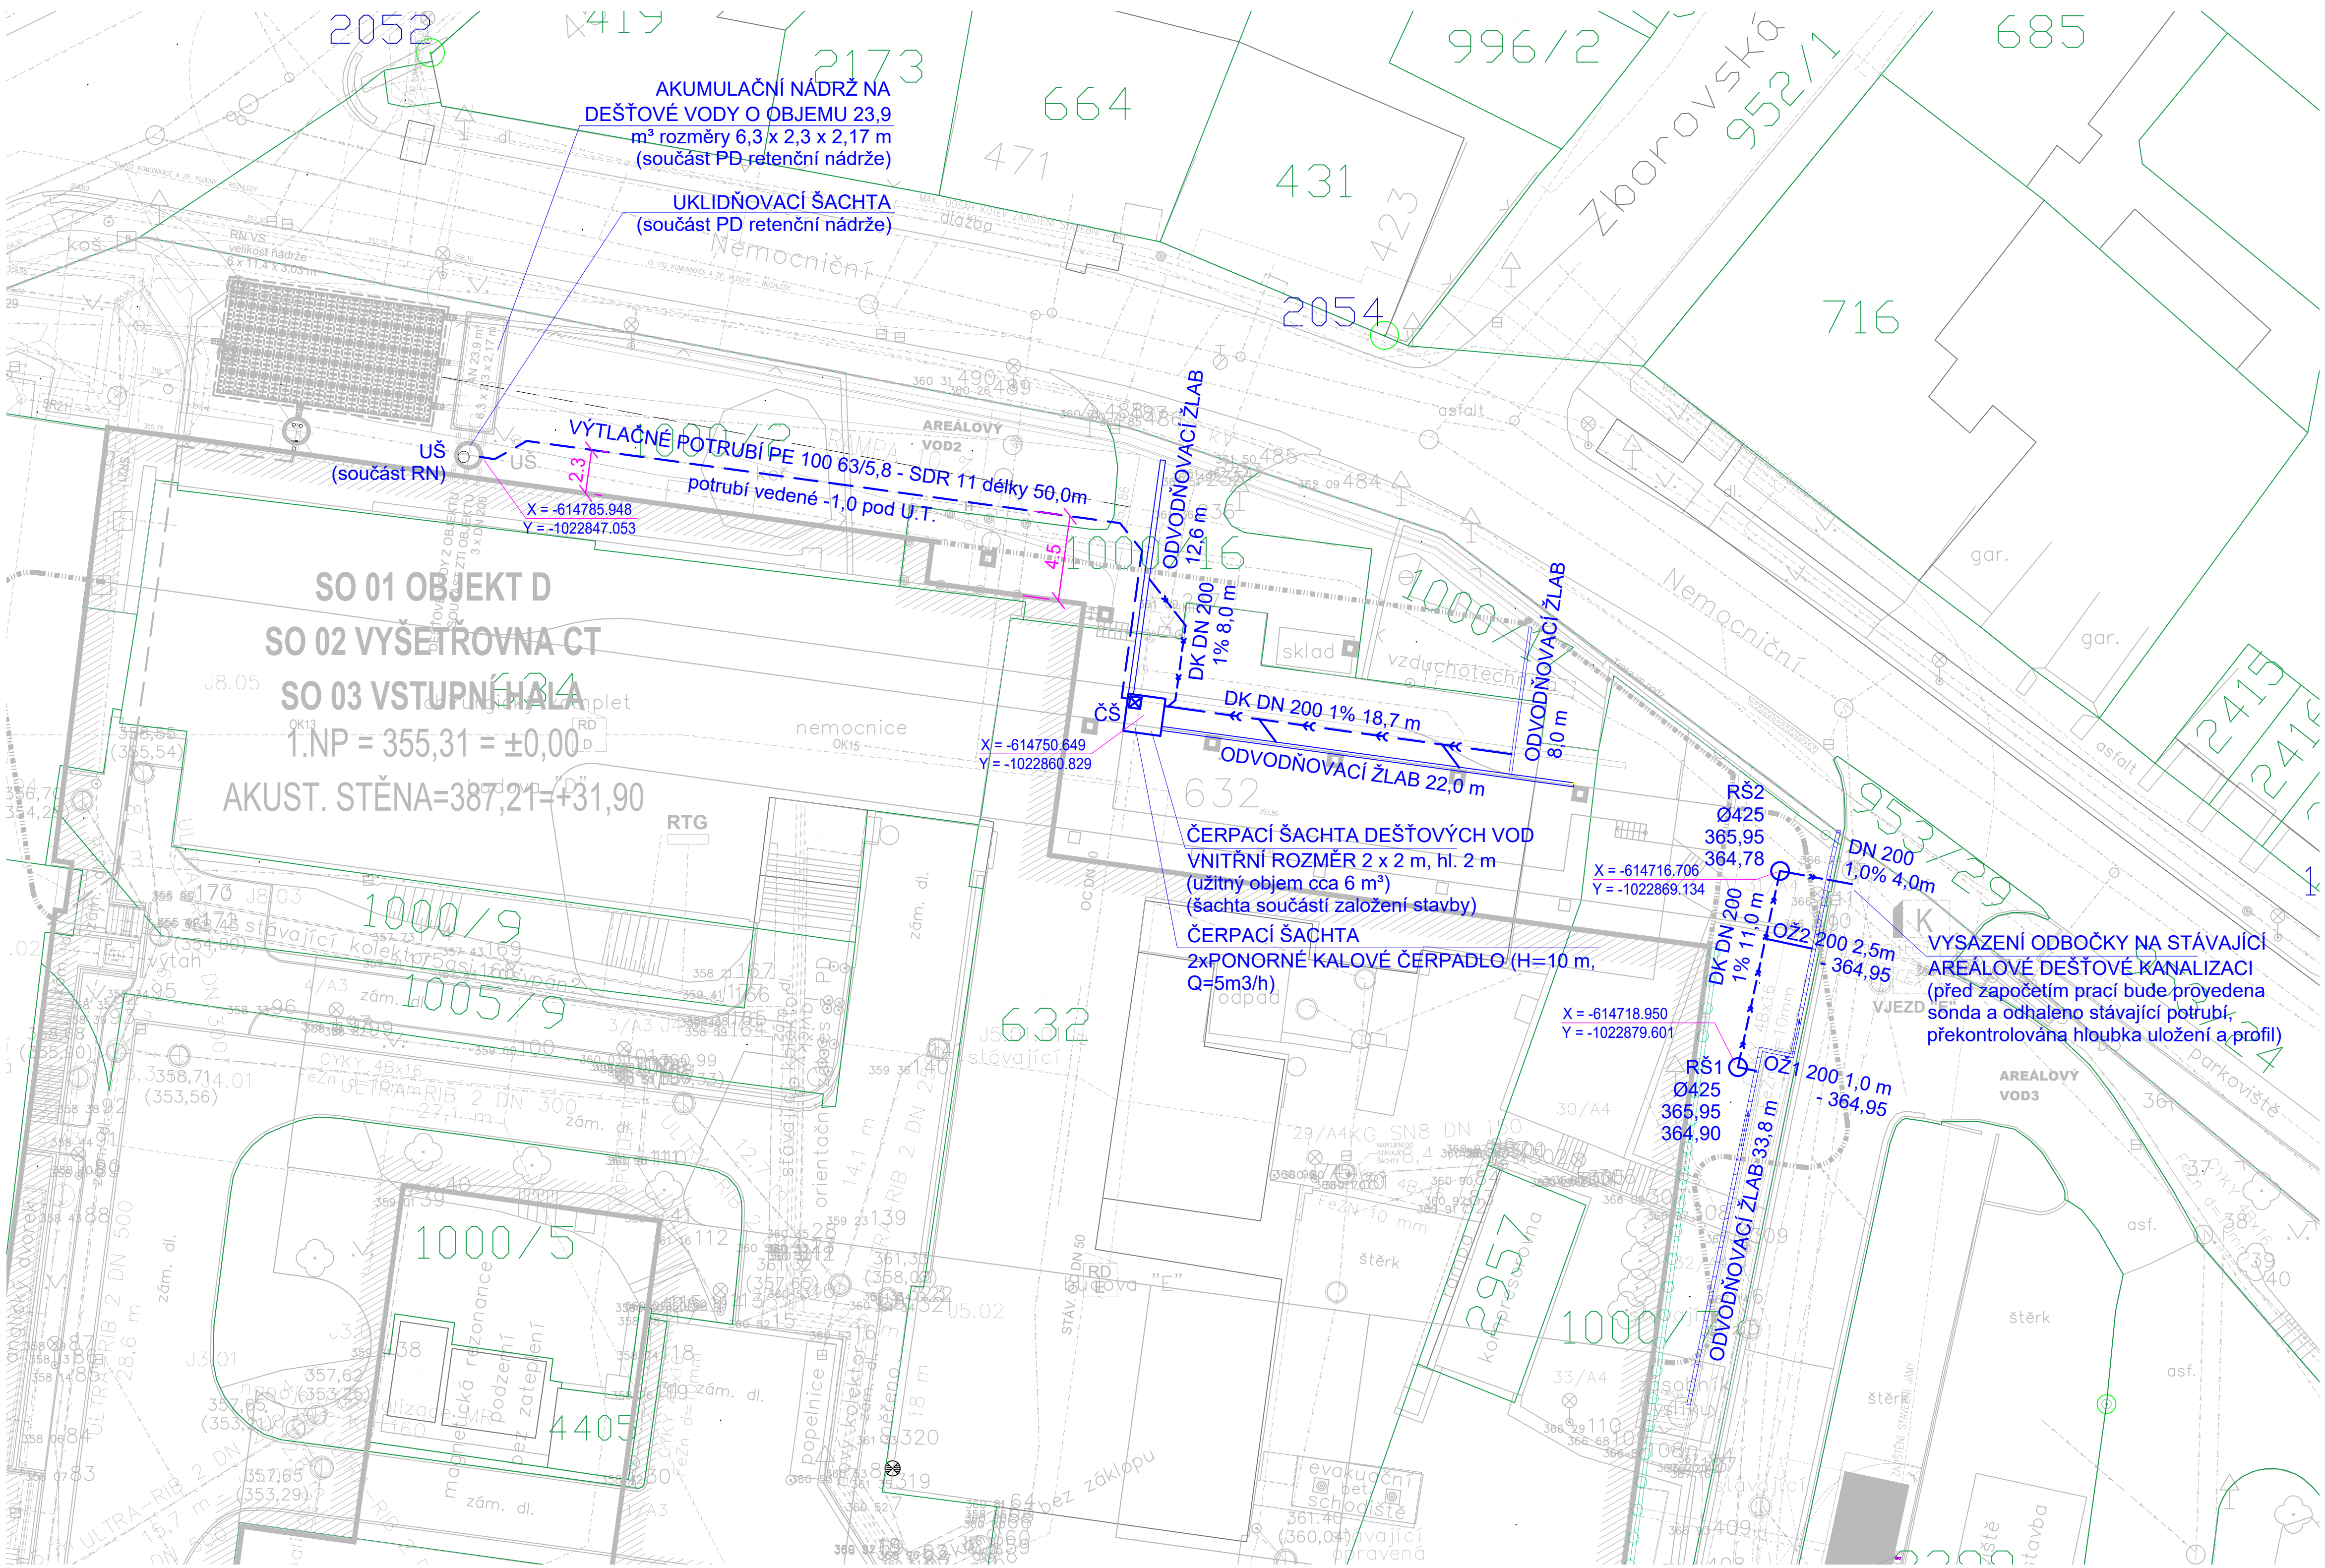

Revize:	Revize:	Datum:
01	OPRAVA TEXTU ČERPACÍ ŠACHTY	16.10.2025

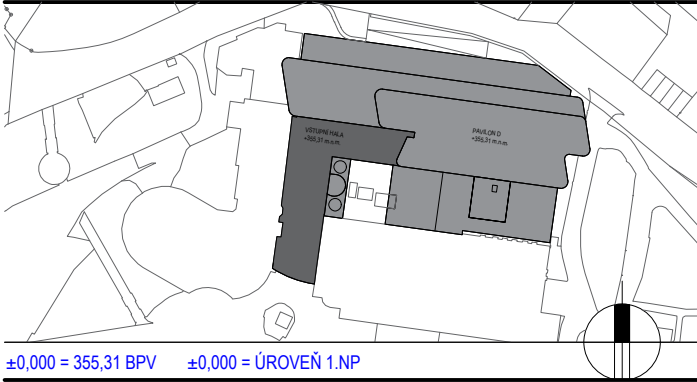

Investor / investor	Královéhradecký kraj Průmyslová nábřeží 1245 500 03 Vrchlabí-Králové IČO 708 88 546 DIČ CZ 708 88 546
---------------------	---

projednáni projektant / executive architect DOMY spol. s r. o.

statutární zástupce / owner representative	ING. ARCH. MICHAL JUHA, ING. ARCH. JAN TOPINKA
hlavní architekt projekt / project architect	ING. ARCH. MICHAL JUHA, ING. ARCH. JAN TOPINKA

pozn.: tato dokumentace je duševním vlastním autorským a vztahuje se na ni autorské právo

zpracovatel díla / consultant zti

statutární zástupce / owner representative MILAN HENDRYCH

projektant / planner JAKUB HENDRYCH

stavební / build

oblastní nemocnice náchod II. ETAPA MODERNIZACE A DOSTAVBY

část projektu / project part D.2.105. ODVODNĚNÍ KOMUNIKACÍ

úspěl / phase DOKUMENTACE PRO PROVEDENÍ STAVBY

datum / date 09/2024

objekt / object

mřížka / fence

název výkresu / drawing title SEZNAM PRŮLOH

autor / authors

hlavní inženýr projektu / project leader

hlavní projektant / chief designer

vypracoval / prepared by

kontroloval / checked by

autorizoval / authorized by

čas výkresu / drawing No.

čas kopie / copy No.

D.2.105.

02

02

POZNÁMKA / NOTE
Tato dokumentace je duševním vlastním autorským a vztahuje se na ni autorské právo.