


Podélný profil
KM 0,000 00 - 0,389 14
1:500/50

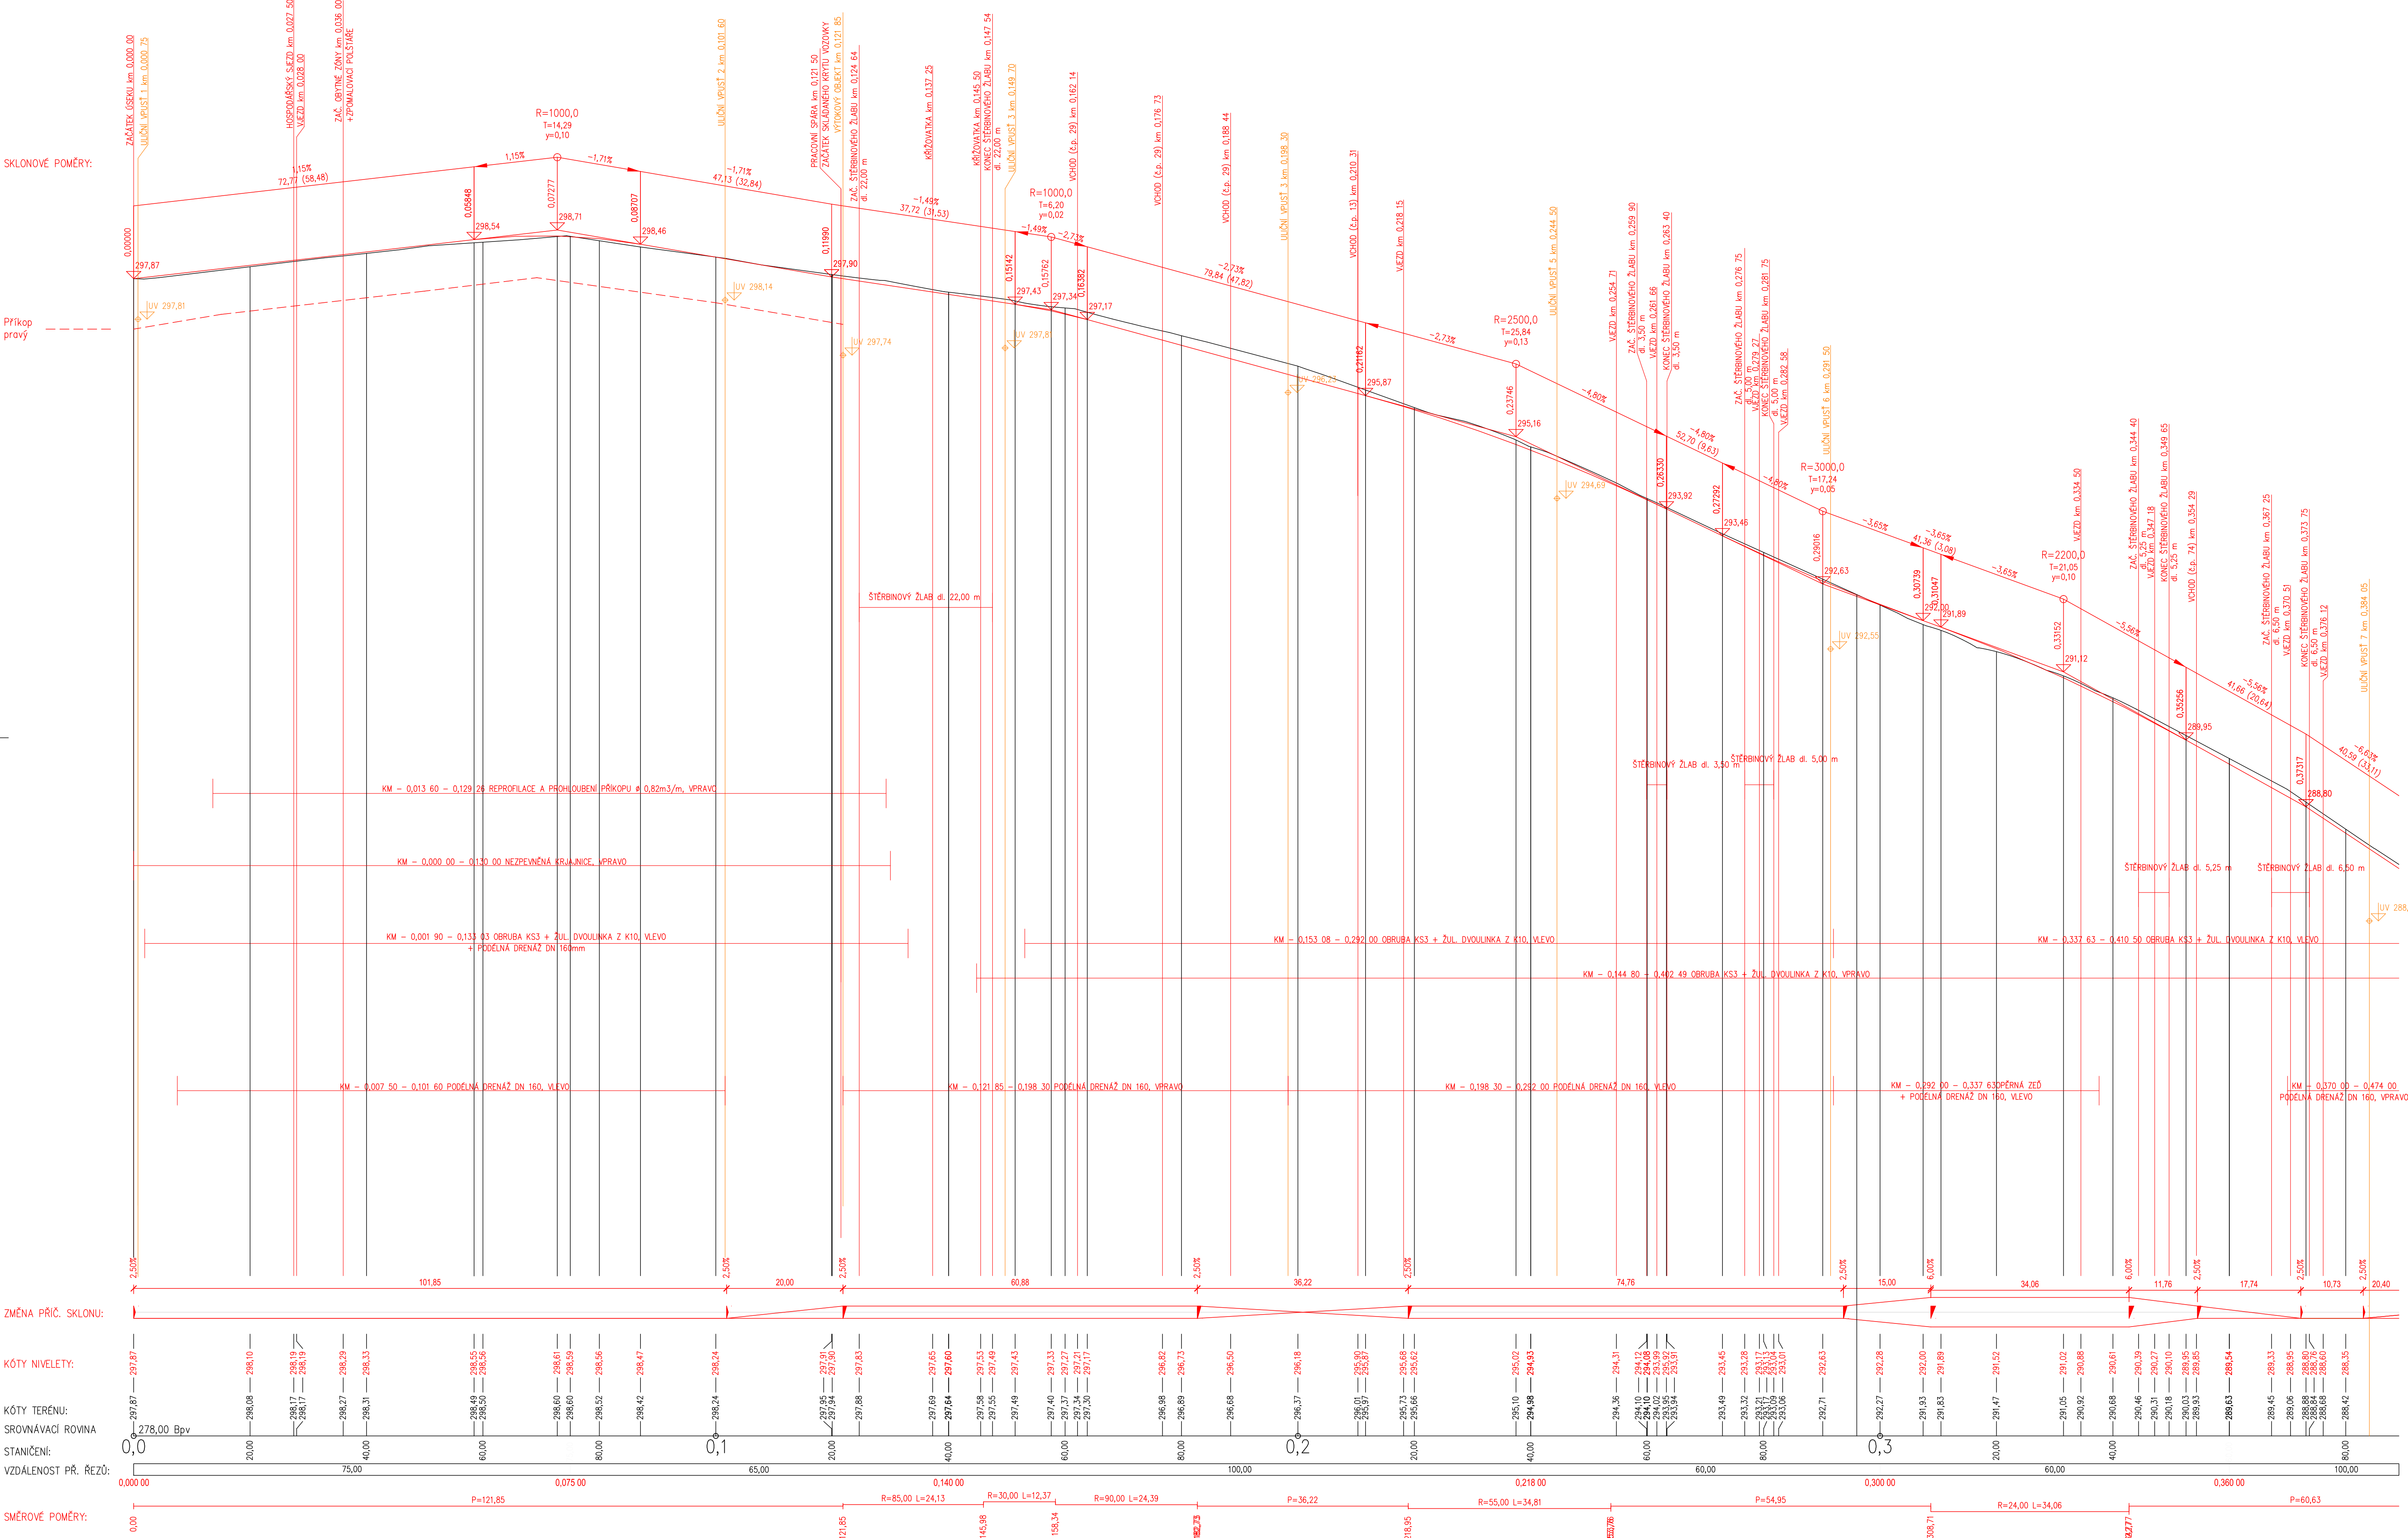

OBJEDNATEL:


Královéhradecký kraj
Provozní náměstí 1245
500 03 Hradec Králové
www.m-projekce.cz

NAZEV AKCE:

III/29920 Kuks - Stanovice, rekonstrukce komunikace

ČÁST / STAVEBNÍ OBJEKT:

SO 101 - KOMUNIKACE

PŘÍLOHA:

PODÉLNÝ PROFIL km 0,000 00 - 0,389 14

ZHOTOVITEL:

M - PROJEKCE

M - PROJEKCE s.r.o.
Resllová 956
500 02 Hradec Králové
www.m-projekce.cz

ZODP. PROJEKTANT:

Ing. J. HERYNEK

VYPRACOVAL:

Ing. J. HERYNEK

KONTROLA:

Ing. M. STEJSKAL

MĚŘÍTKO:

1:500/50

Č. ZAKÁZKY:

19-063-03

STUPEŇ:

DUSP

DATUM:

12/2019

ČÁST:

D.1.1

PŘÍLOHA:

2.2.1

PARE: