
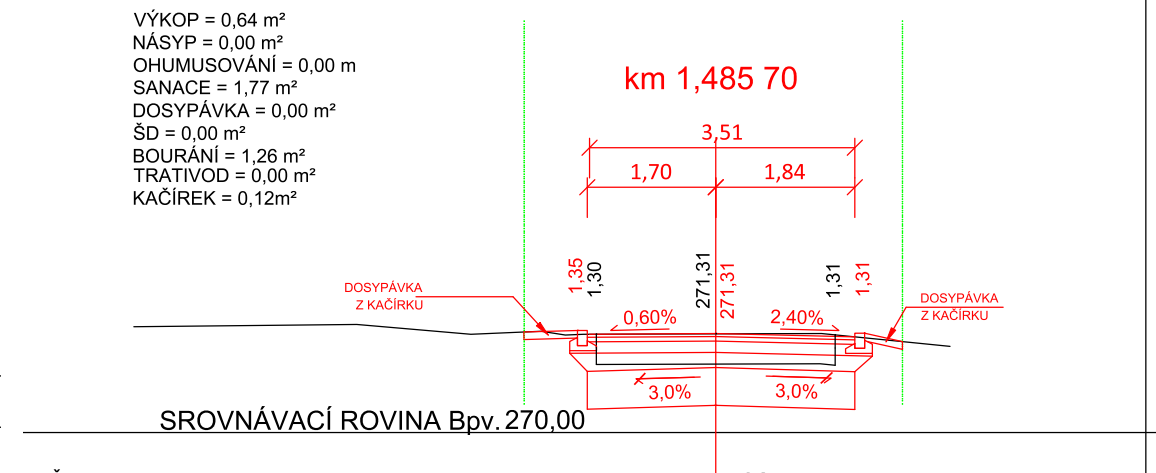
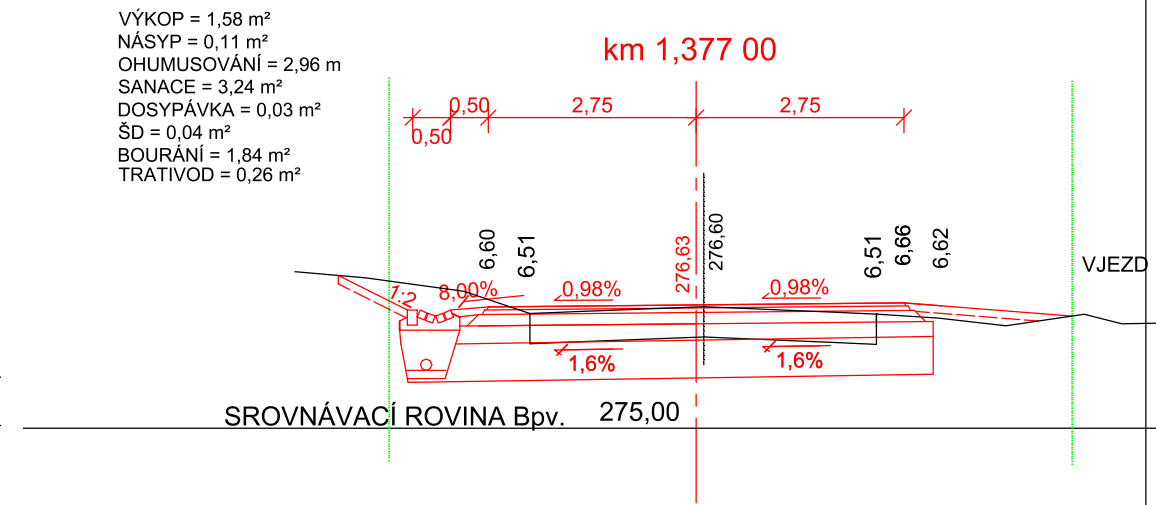
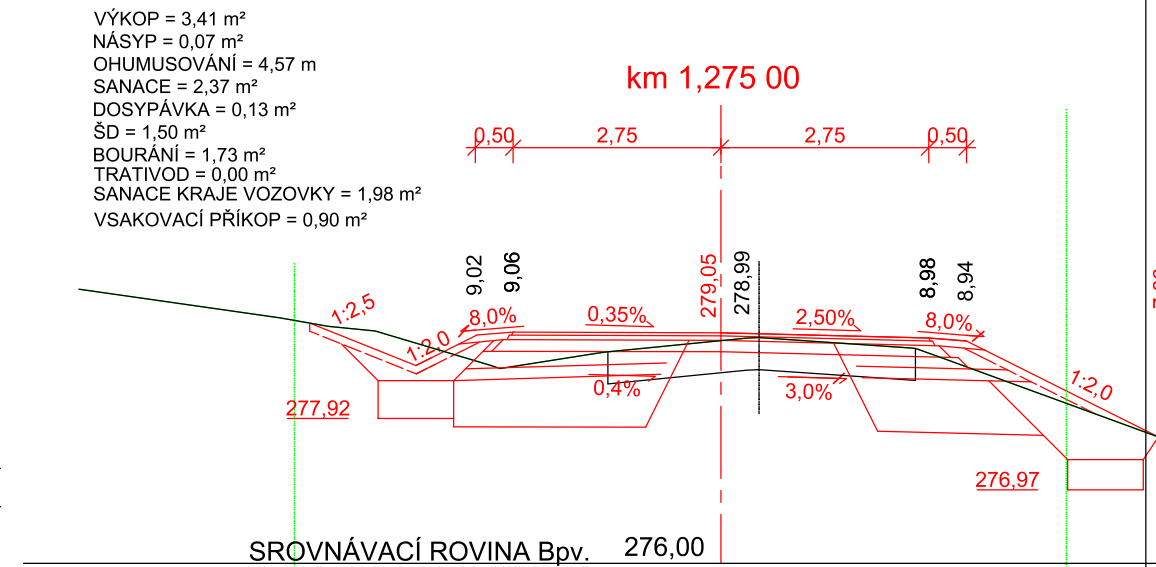
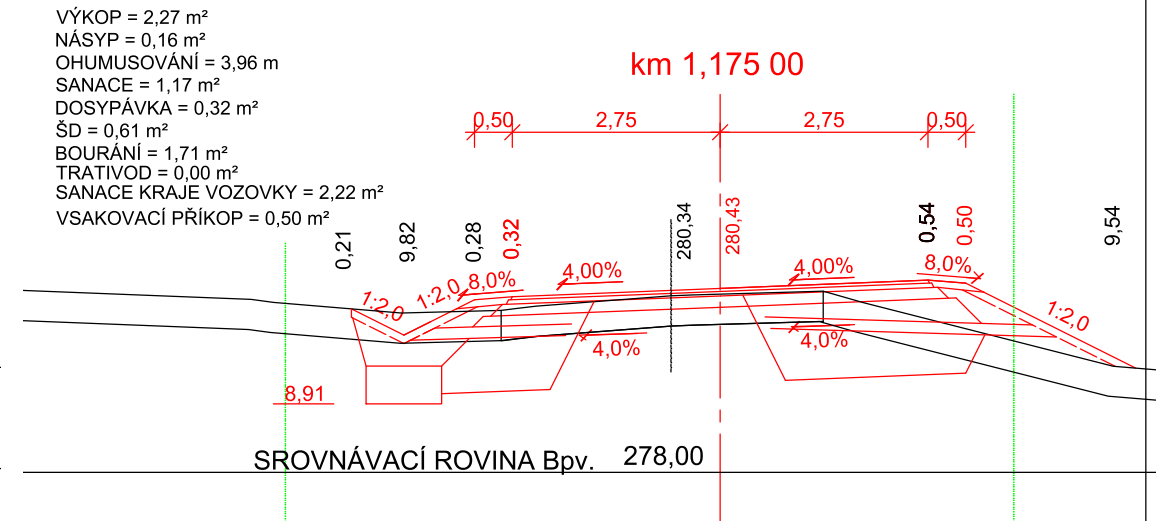
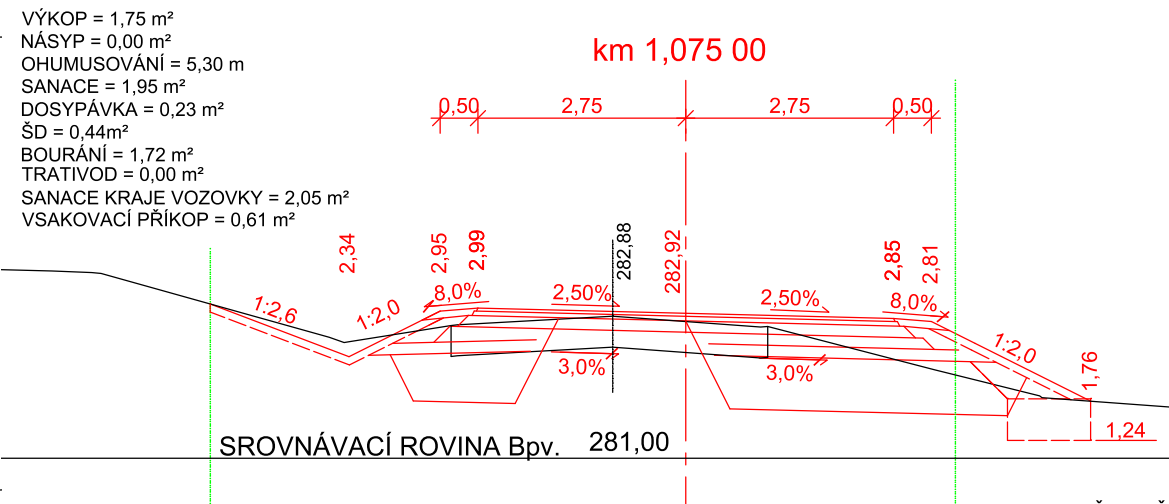
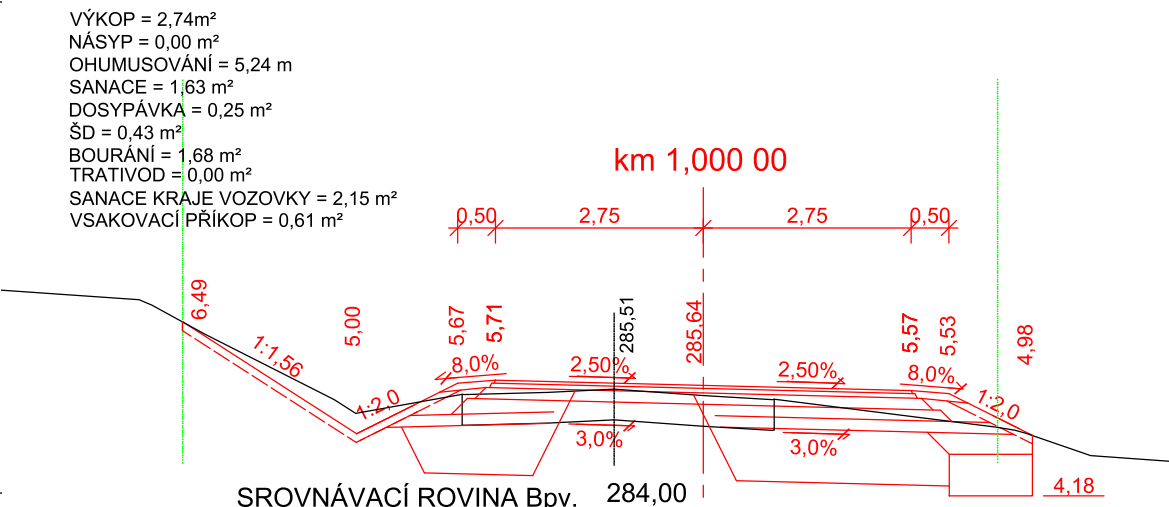
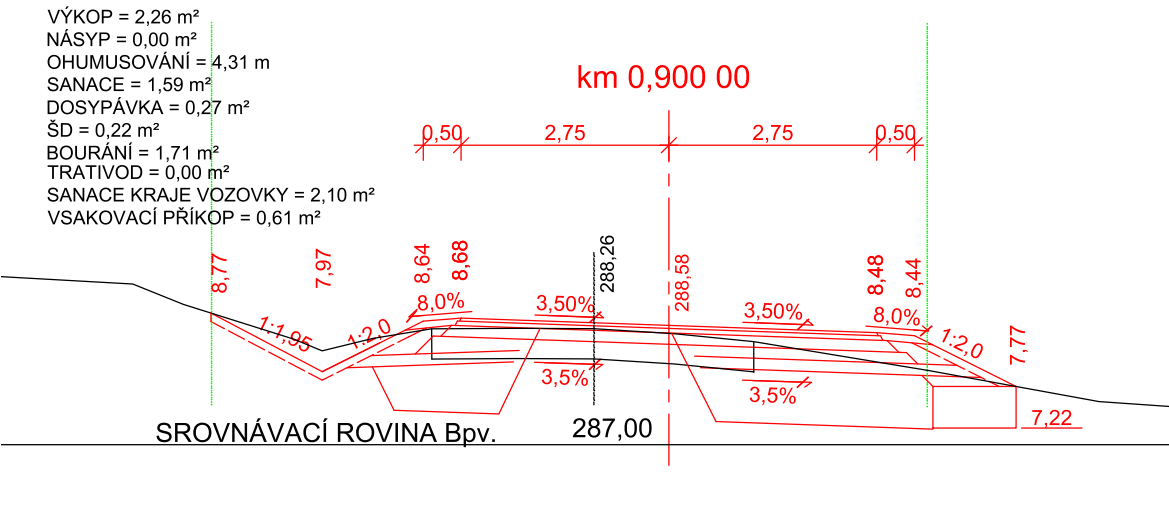
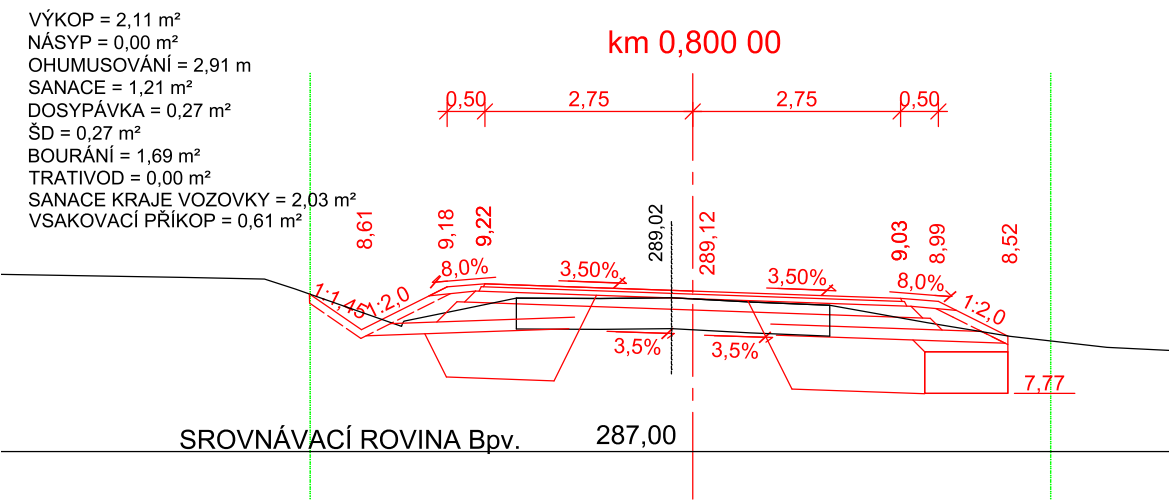
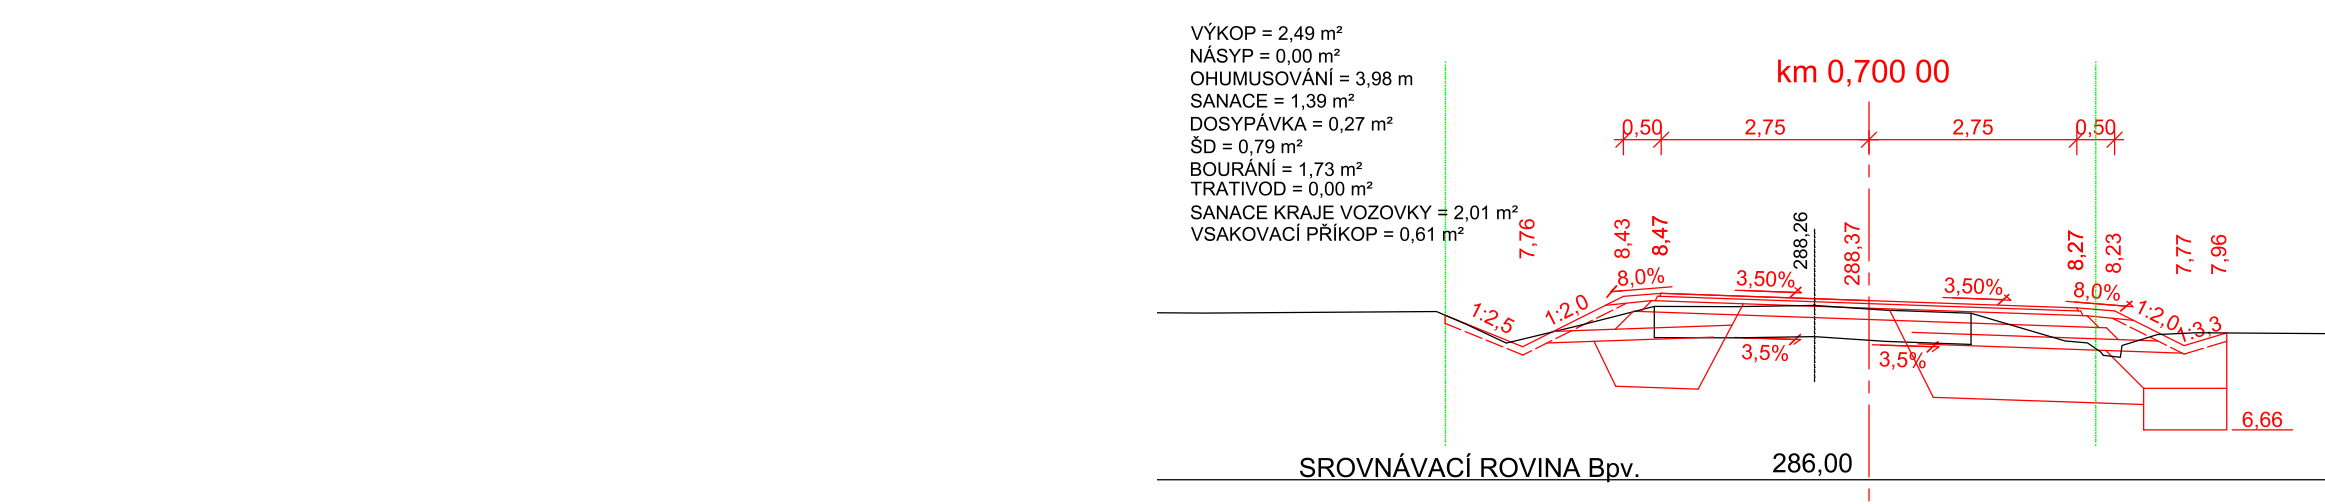
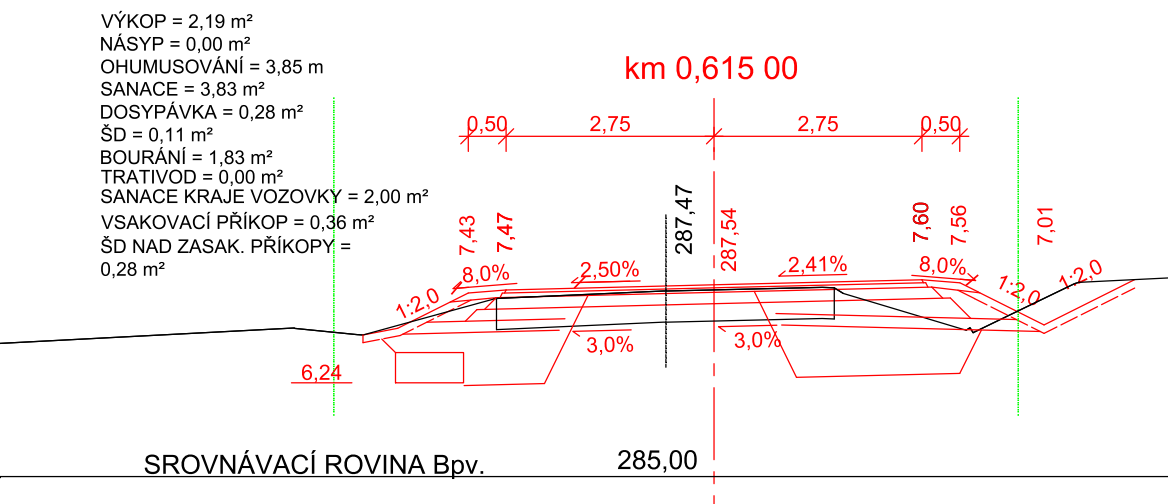
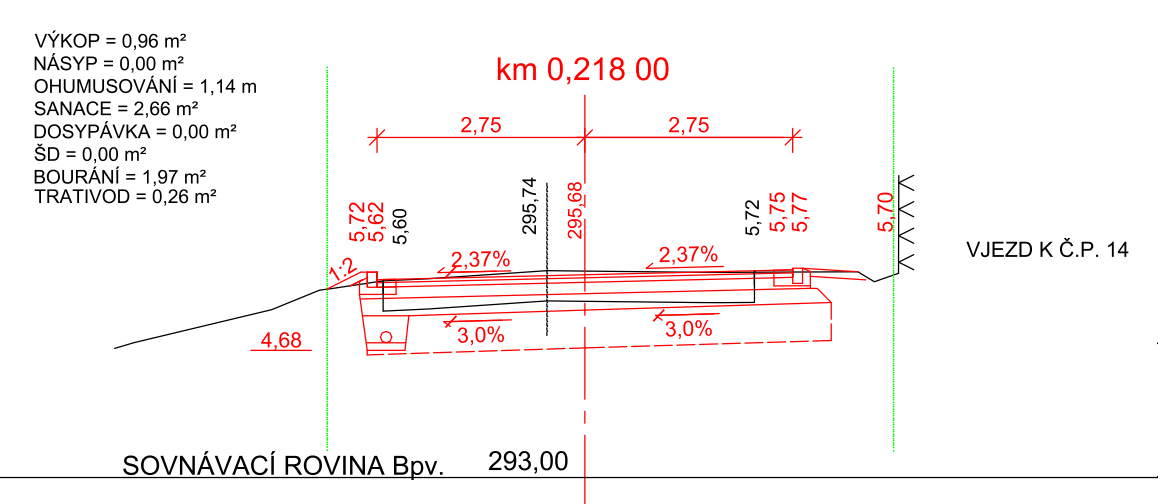
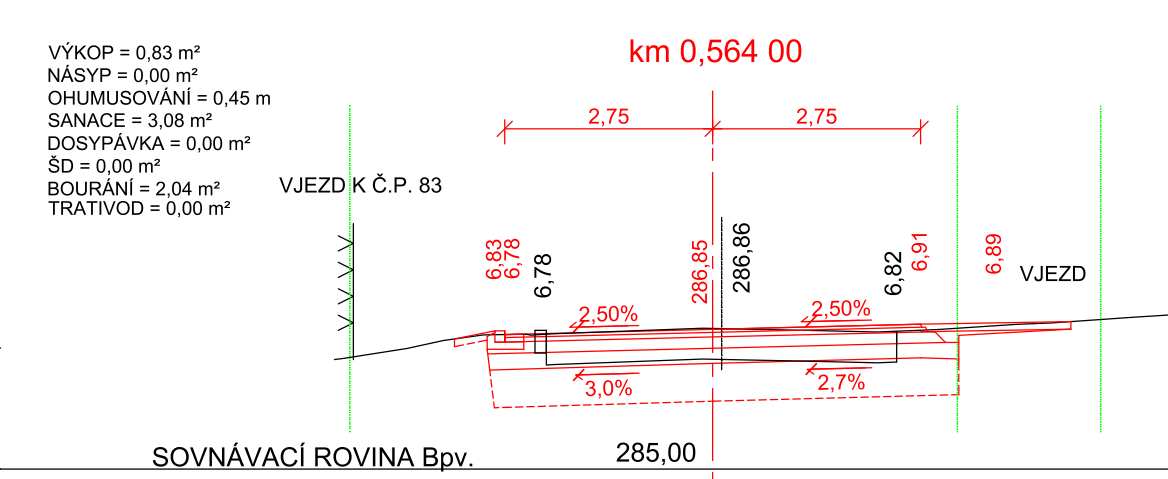
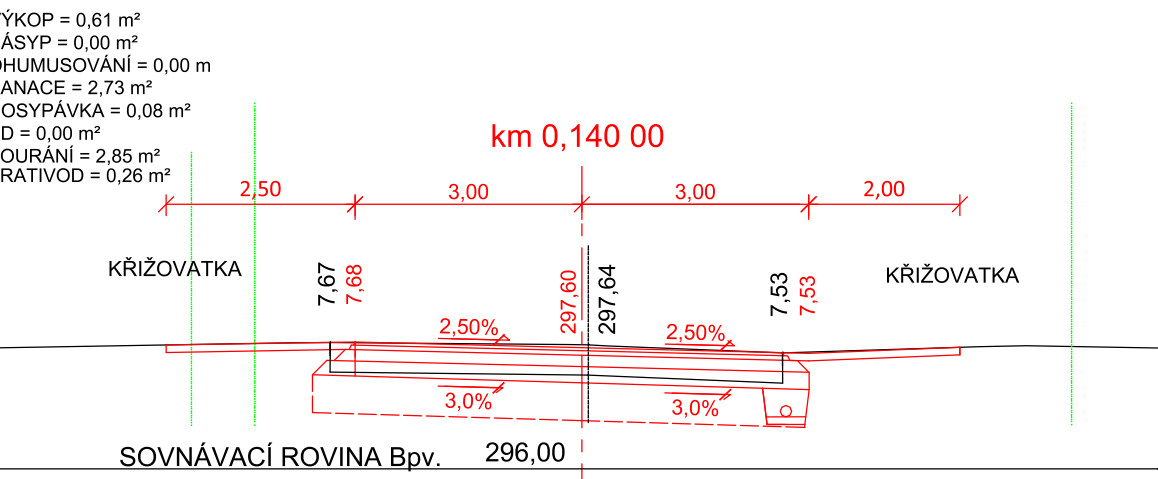
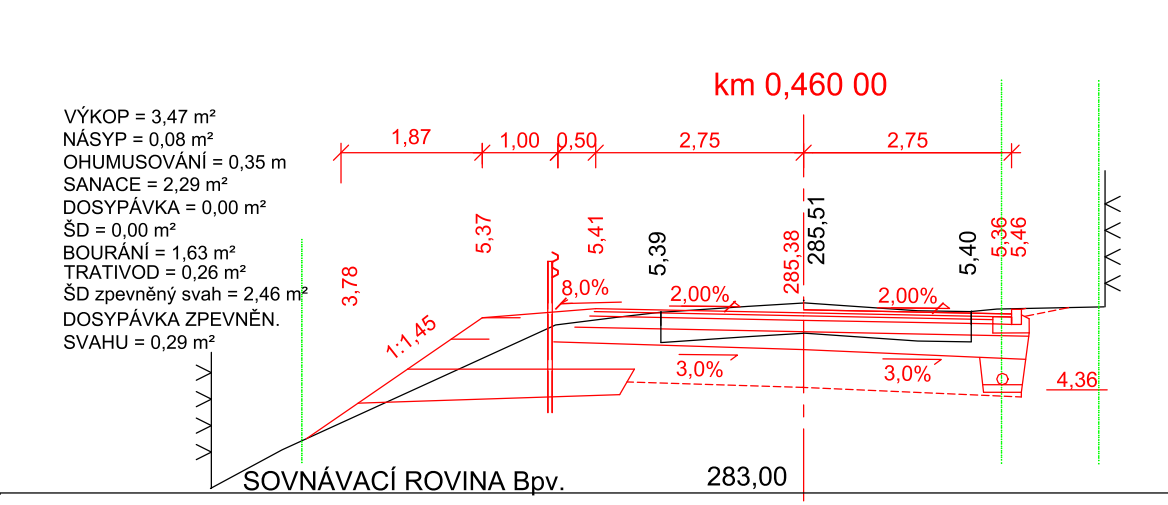
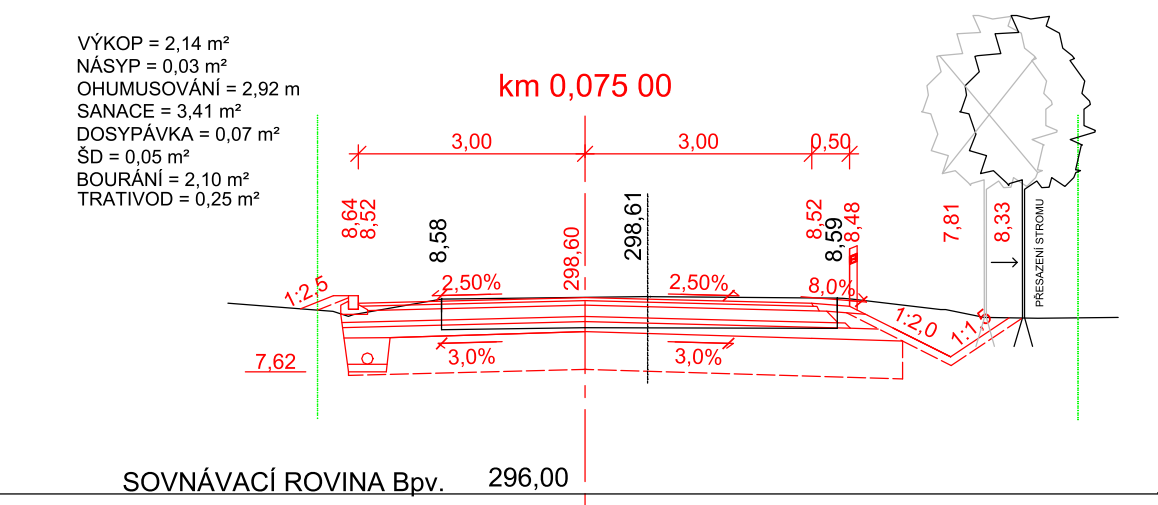
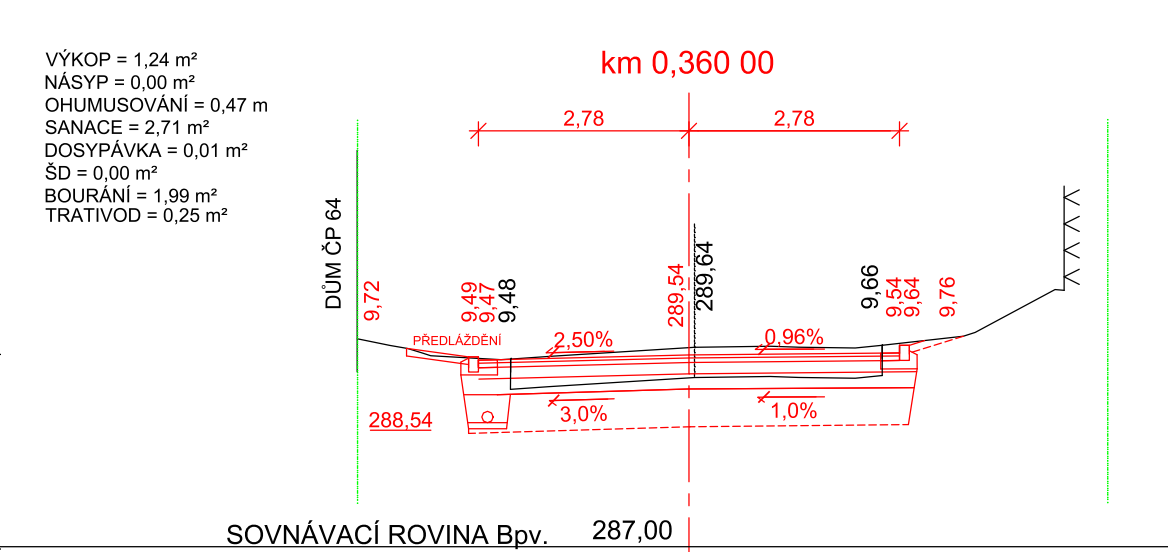


CHARAKTERISTICKÉ PŘÍČNÉ ŘEZY
1:100

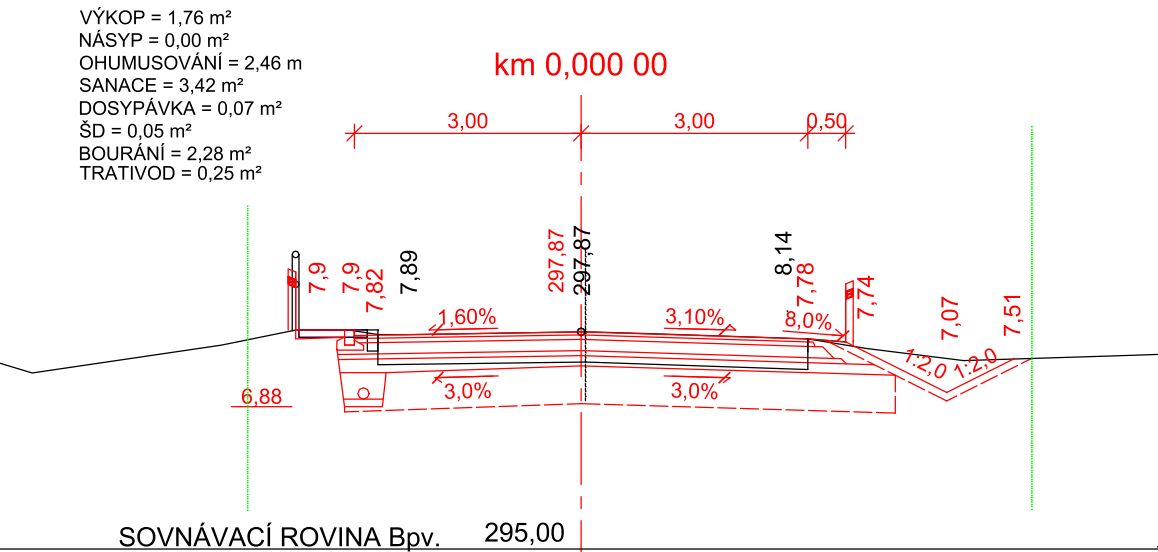

LEGENDA:

- STÁVAJÍCÍ STAV
- NOVÝ STAV
- HRANICE KATASTRU NEMOVITOSTÍ

REVIZE:	PŘEDMĚT ZMĚNY:	VYPRACOVAL:	DATUM:
1			
2			
3			

OBJEDNATEL: KRAJ Královehradecský kraj Pivovarské náměstí 1245 500 03 Hradec Králové		NÁZEV AKCE: III/29920 Kuks - Stanovice, rekonstrukce komunikace	
ZHOTOVITEL: M - PROJEKCE M - PROJEKCE s.r.o. Resslova 956 500 02 Hradec Králové www.m-projekce.cz		ČÁST / STAVEBNÍ OBJEKT: SO 101 - KOMUNIKACE	
ZODP. PROJEKTANT: Ing. J. HERYNEK		PŘÍLOHA: CHARAKTERISTICKÉ PŘÍČNÉ ŘEZY	
VYPRACOVAL: Ing. J. HERYNEK		PÁŘE:	
KONTROLA: Ing. M. STEJSKAL			
MĚŘITKO: 1:100	Č. ZAKÁZKY: 19-063-03	STUPEŇ: DUSP	DATUM: 12/2019
		ČÁST: D.1.1	PŘÍLOHA: 2.4