

Podélný profil
KM 0,778 28 - 1,141 00
1:500/50

SKLONOVÉ POMĚRY:


Príkop
pravý
Príkop
levý

ZMĚNA PŘÍČ. SKLONU:

KÓTY NIVELETY:

KÓTY TERÉNU:
SROVNÁVACÍ ROVINA
STANIČENÍ:
VZDÁLENOST PŘ. ŘEZŮ:

SMĚROVÉ POMĚRY:

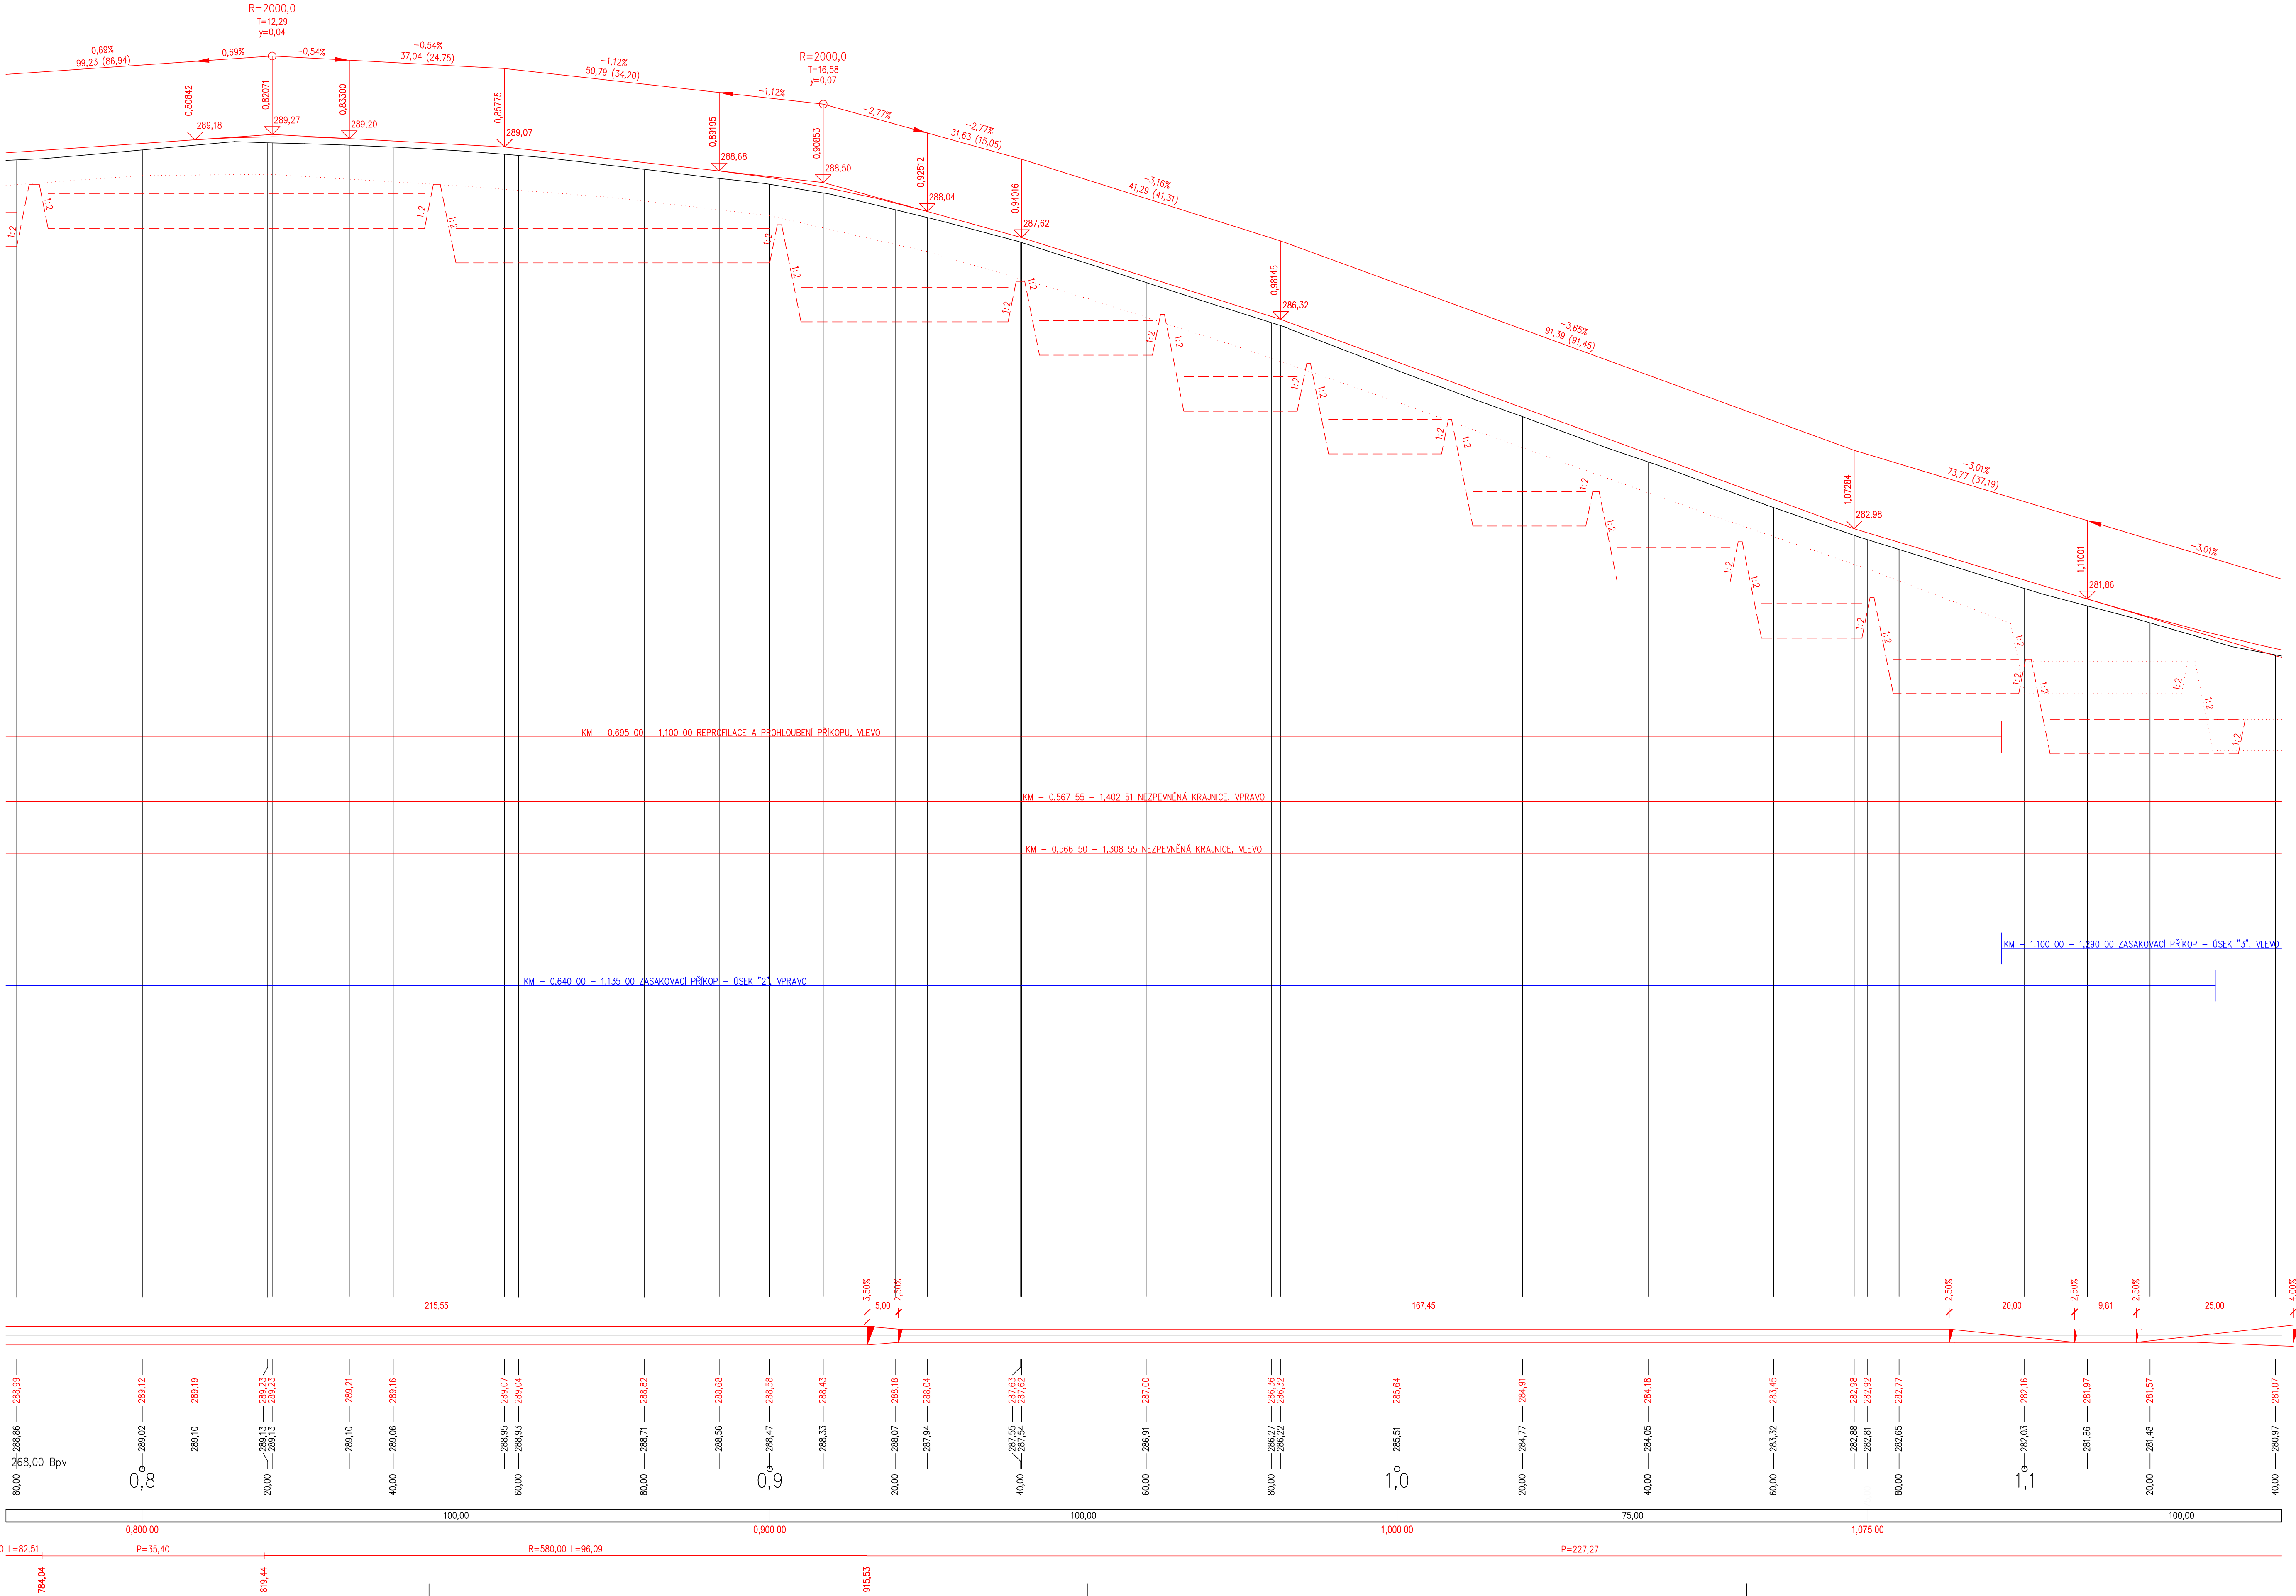

SOÚŘADNICOVÝ SYSTÉM: S-JTSK			
VÝŠKOVÝ SYSTÉM: Bp _v			
REVIZE:	PŘEDMĚT ZMĚNY:	VYPRACOVAL:	DATUM:
1			
2			
3			

OBJEDNATEL:		NÁZEV AKCE:	
Královéhradecký kraj		III/29920 Kuks - Stanovice, rekonstrukce komunikace	
Královéhradecký kraj		ČÁST / STAVEBNÍ OBJEKT:	
Provozní náměstí 1245		SO 101 - KOMUNIKACE	
500 03 Hradec Králové		PŘÍLOHA:	
ZHOTOVITEL:		PODÉLNÝ PROFIL km 0,778 28 - 1,141 00	
M - PROJEKCE s.r.o.		ZODP. PROJEKTANT:	Ing. J. HERYNEK
Resliova 956		VYPRACOVAL:	Ing. J. HERYNEK
500 02 Hradec Králové		KONTROLA:	Ing. M. STEJSKAL
www.m-projekce.cz		MĚŘÍTKO:	1:500/50
		Č. ZAKÁZKY:	19-063-03
		STUPEŇ:	DUSP
		DATUM:	12/2019
		ČÁST:	D.1.1
		PŘÍLOHA:	2.2.3