


Půdorys 2.NP - STÁVAJÍCÍ STAV

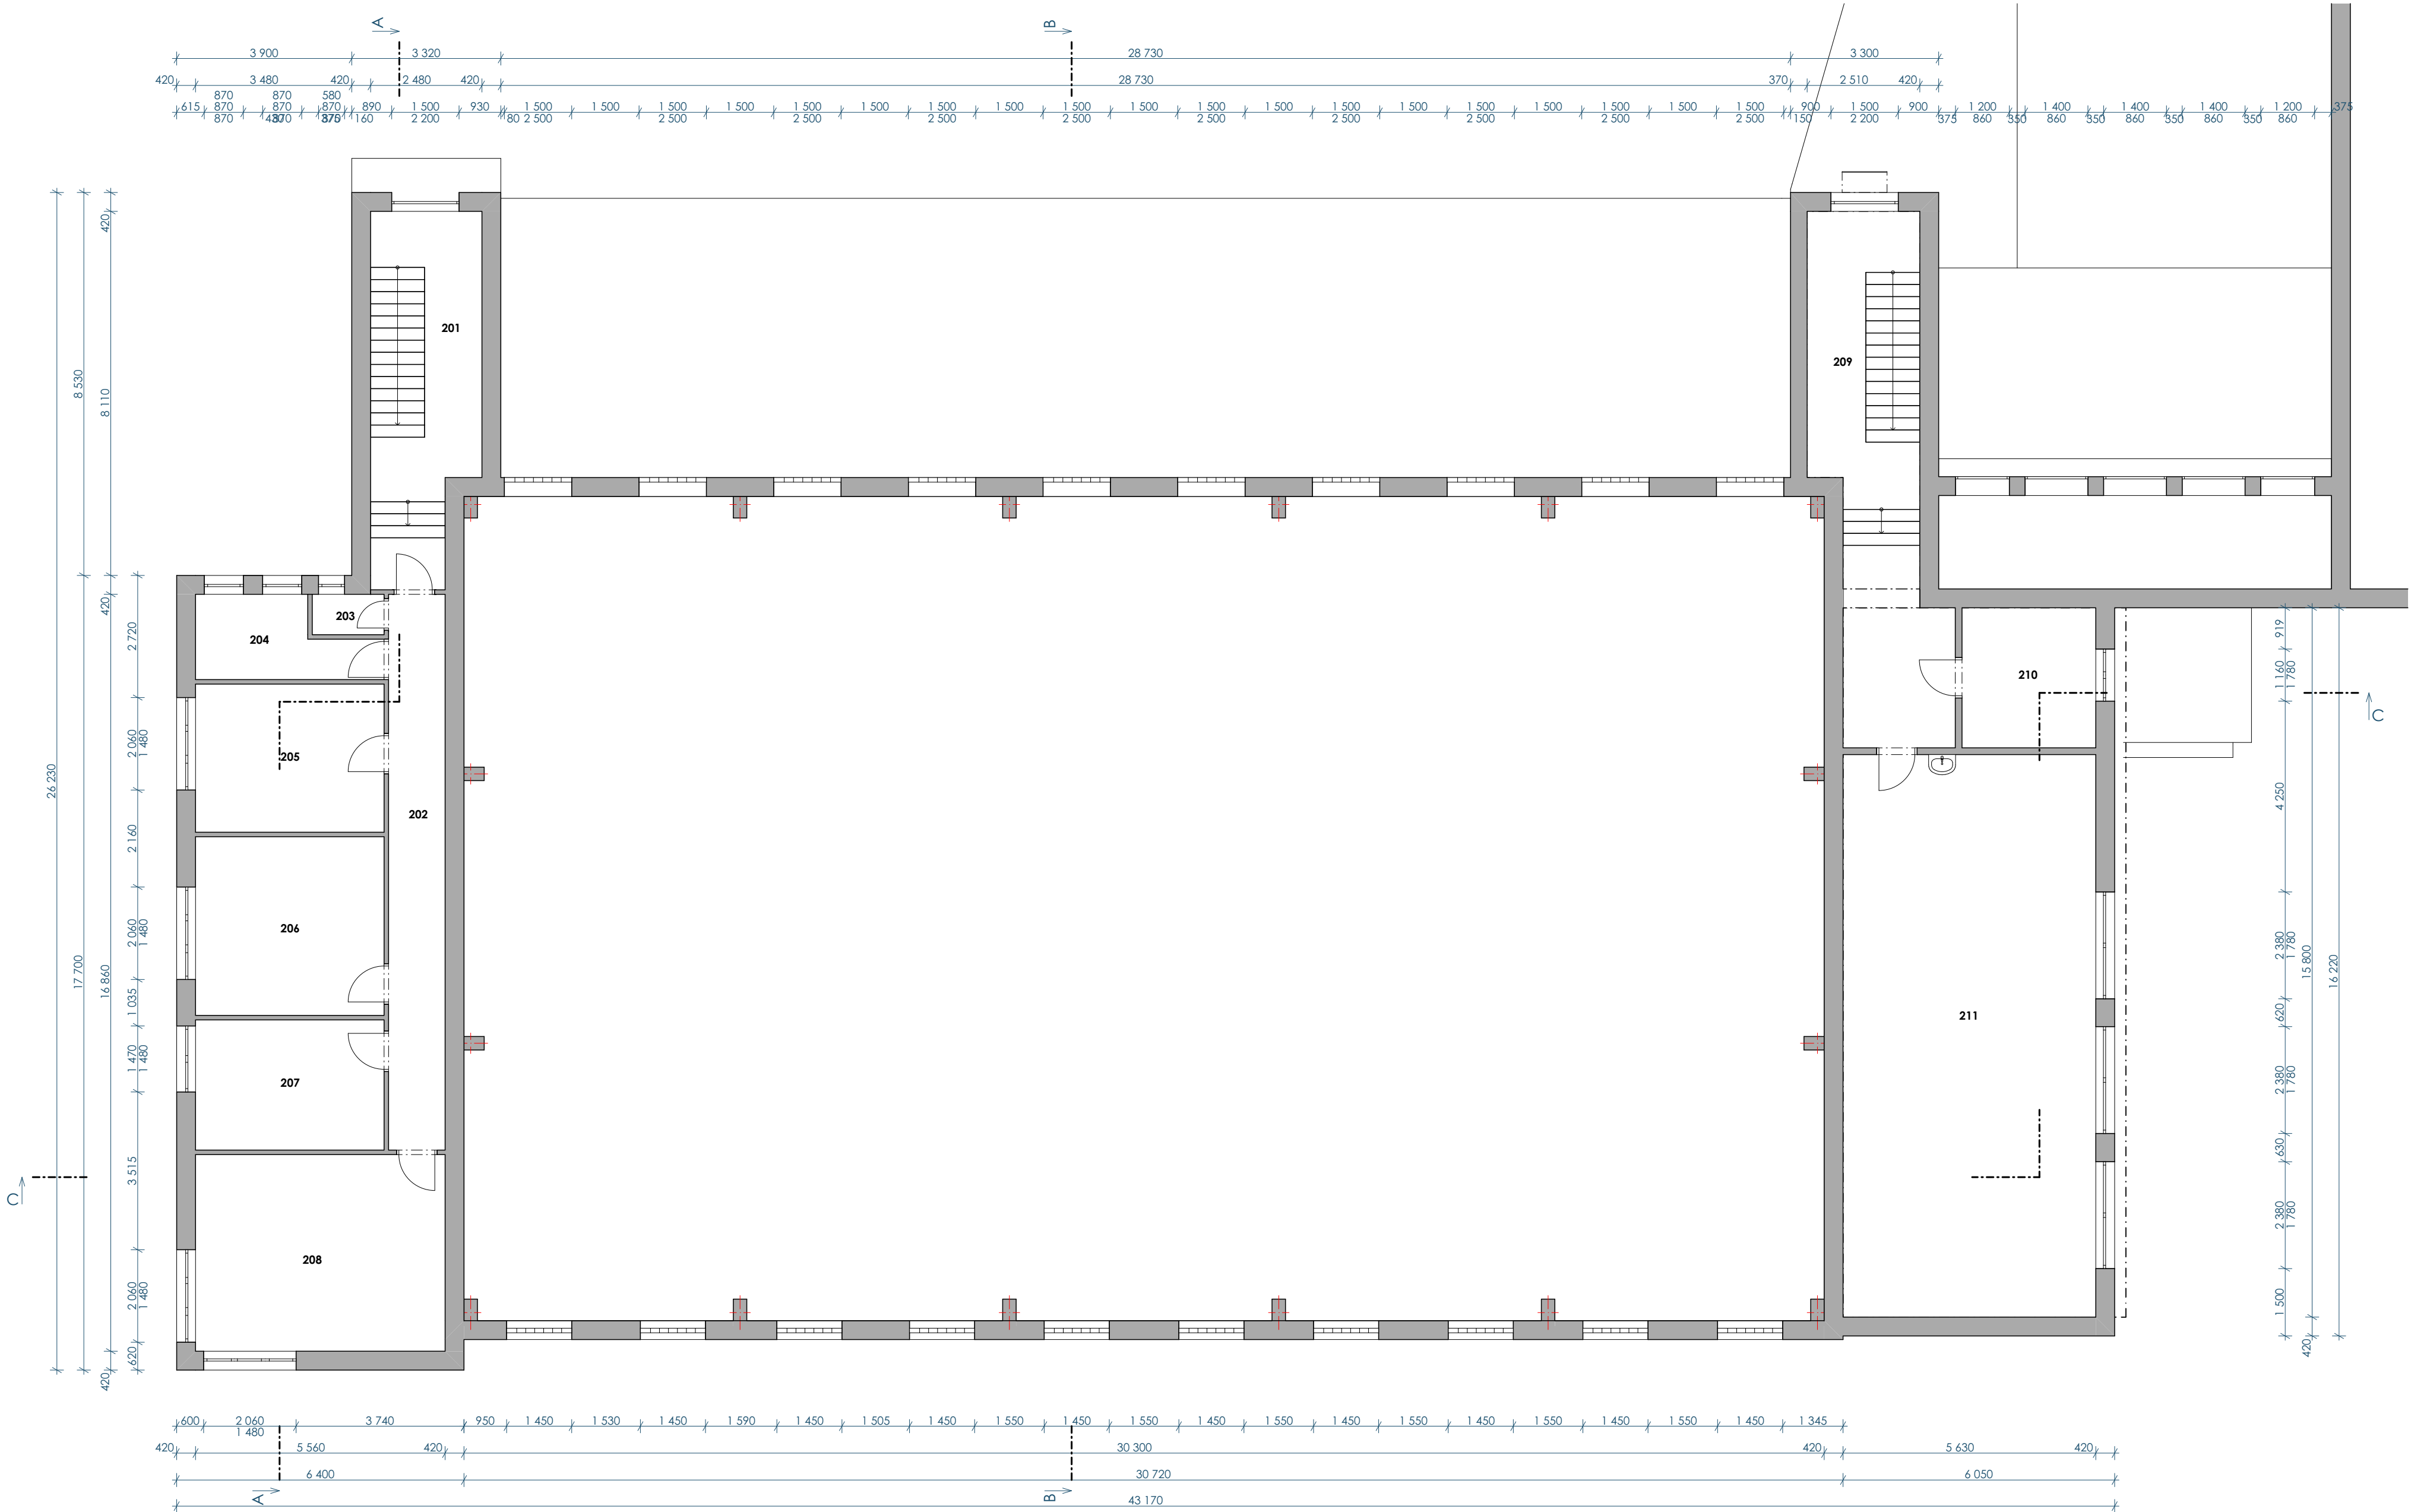

Tabulka místností 2.NP		
Č.	Název místnosti	Plocha (m2)
201	CHODBA SE SCHODIŠTĚM	18,86
202	CHODBA	15,59
203	WC	1,44
204	KOUPELNA	6,28
205	KUCHYNĚ	13,86
206	LOŽNICE	16,72
207	DĚTSKÝ POKOJ	12,18
208	OBÝVACÍ POKOJ	24,35
209	CHODBA SE SCHODIŠTĚM	27,64
210	KABINET	9,30
211	UČEBNA	70,54
		216,76 m²

název projektu		Snížení energetické náročnosti školní tělocvičny SPŠ EL a IT, Dobruška		Souř. systém: JTSK Výř. systém: BpV	
stupeň	DPS	místo stavby		p.č. 146 Dobruška (627496)	
DOKUMENTACE PRO PROVÁDĚNÍ STAVBY		generální projektant			
stavby	stavby		generální projektant		
					
Střední průmyslová škola elektrotechniky a informačních technologií, Dobruška		ŘEZANINA & BARTOŇ, s.r.o. Jeníkovic 111 503 46 Jeníkovic			
Čs. odboje 670 Dobruška 518 01					
autORIZACE	projektant čÁSTI		projektant čÁSTI		
		ŘEZANINA & BARTOŇ, s.r.o. Jeníkovic 111 503 46 Jeníkovic			
		Ing. Jiří Bartoň ČKAIT 0602517			
čÁST	D.1.1.B		VÝKRESOVÁ ČÁST		
vÝKRES	Půdorys 2.NP - STÁVAJÍCÍ STAV				
datum zhotovení	měřítko	číslo výřesu		paré	
11/2023	1:100				
datum revíze	číslo revíze	D.1.1.B.2			
-	-				