


VYTYČOVACÍ SCHÉMA  
M 1:50

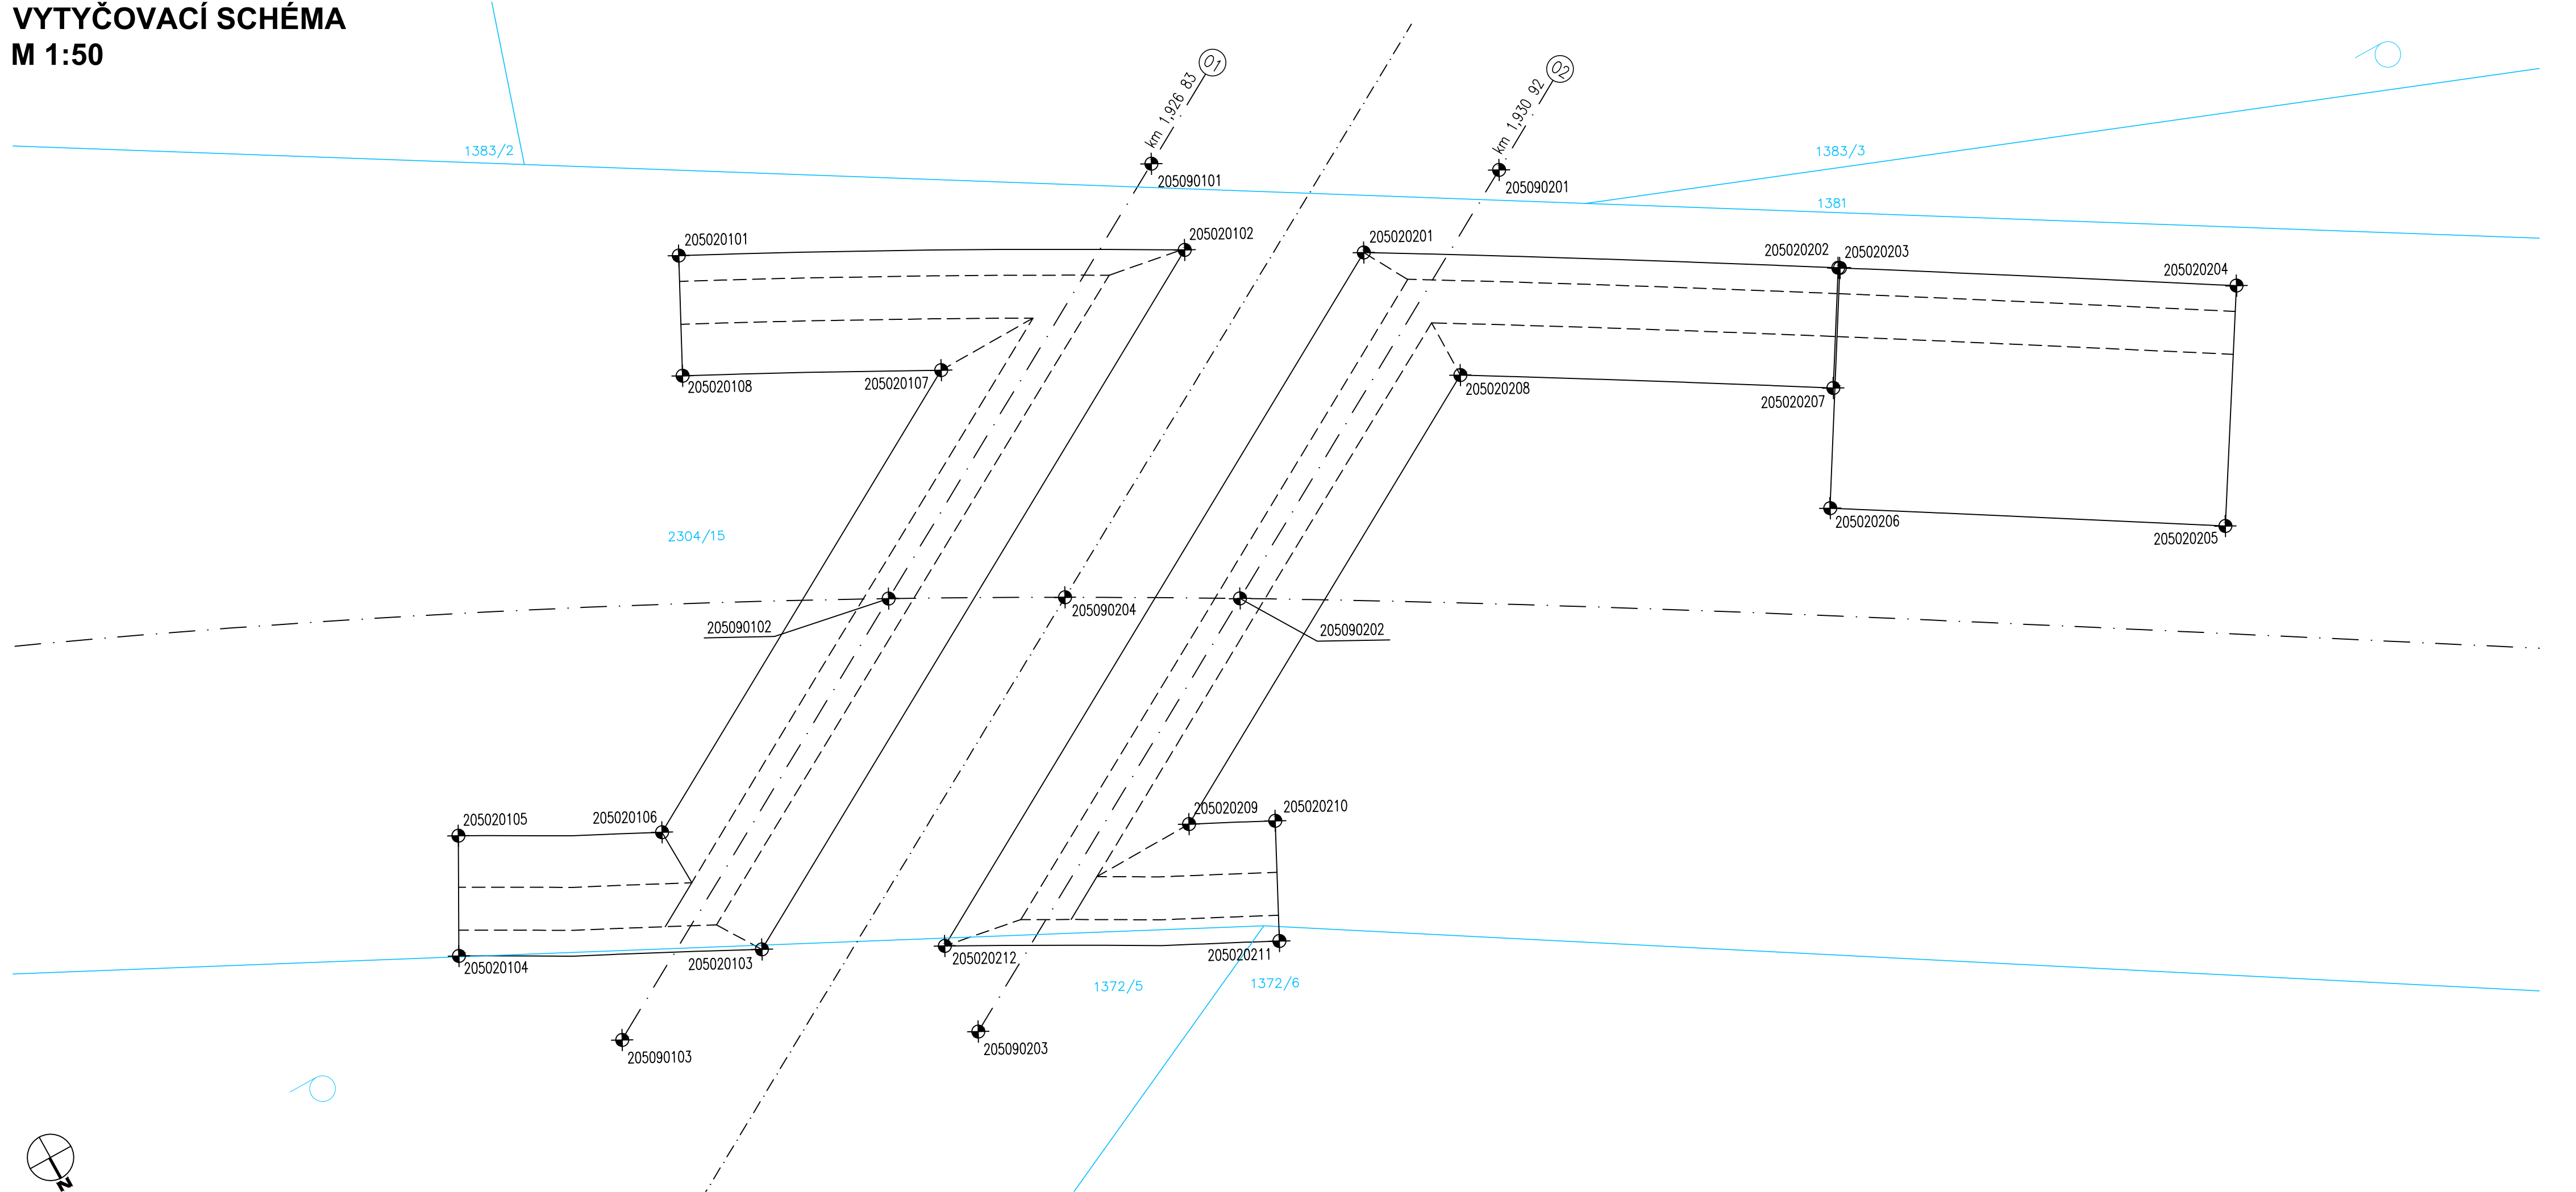

LEGENDA:

- KATASTR NEMOVITOSTÍ
- PARCELNÍ ČÍSLO

POZNÁMKY:

- PŘESNOST VYTYČENÍ JE STANOVENA V TECHNICKÉ ZPRÁVĚ PODLE TKP, KAP.1 PŘÍLOHA 9 A V ČSN 73 0420,TAB.27
- STANIČENÍ JE V OSE KOMUNIKACE UVÁDĚNO V KM
- SOUŘADNICOVÝ SYSTÉM: S-JTSK

SOUŘADNICE VYTYČOVANÝCH BODŮ

Označení bodu	Poloha X [m]	Poloha Y [m]	Poznámka
205020101	601173,920	1055781,112	Hrana základu
205020102	601179,104	1055778,319	
205020103	601170,856	1055773,579	
205020104	601167,733	1055775,219	
205020105	601168,405	1055776,447	
205020106	601170,499	1055775,335	
205020107	601175,946	1055778,465	
205020108	601173,281	1055779,866	
205020201	601180,912	1055777,282	
205020202	601185,657	1055774,451	
205020203	601185,675	1055774,441	
205020204	601189,613	1055772,024	
205020205	601188,144	1055769,640	
205020206	601184,220	1055772,049	
205020207	601184,930	1055773,255	
205020208	601181,205	1055775,489	
201020209	601175,911	1055772,447	
201020210	601176,808	1055771,994	
205020211	601176,172	1055770,747	
205020212	601172,737	1055772,584	
205090101	601179,251	1055779,383	Hlavní body
205090102	601174,123	1055776,437	
205090103	601168,922	1055773,443	
205090201	601182,755	1055777,361	
205090202	601177,702	1055774,457	
205090203	601172,596	1055771,522	
205090204	601175,927	1055775,455	

ČÁST D  
SO 205

SOUŘADNICOVÝ SYSTÉM S-JTSK, VÝŠKOVÝ SYSTÉM Bpv

OBJEDNATEL:		KRÁLOVÉHRADECKÝ KRAJ	
		Pivovarské náměstí 1245, 500 03 HRADEC KRÁLOVÉ IČ: 708 89 546	
ZHOTOVITEL:		NAVRHL / VYPRACOVAL:	
		ZODPOVĚDNÝ PROJEKTANT:	
ADVISA, s.r.o. Rubeška 215/1 Praha 9, 190 00 www.advisia.cz, info@advisia.cz		TECHNICKÁ KONTROLA:	
		HLAVNÍ INŽENÝR PROJEKTU: Ing. Michal NĚMEC	
PODZHOTOVITEL:		NAVRHL / VYPRACOVAL:	
		Tomáš Kaláb	
Agile Geotechnics s.r.o. Šumavská 1036/23, 120 00 Praha 2 tel.: +420 778 486 915 e-mail: kancelar@agile-ge.cz; www.agile-ge.cz		ZODPOVĚDNÝ PROJEKTANT: Ing. Aleš Menšík	
		TECHNICKÁ KONTROLA: Ing. Petr Tomáš	
AKCE:		ČÍSLO ZAKÁZKY:	
III/3195 Kameničná - Jaroslav		18-009-A	
ČÍSLO OBJEKTU:		DATUM:	
SO 205		03 / 2025	
NÁZEV OBJEKTU:		FOMÁT:	
most v km 1,925		5 x A4	
ČÍSLO PŘÍLOHY:		MĚŘITKO	
01		1 : 50	
NÁZEV PŘÍLOHY:		REVIZE:	
Nový stav - Vytyčovací schéma		00	
		STUPEŇ PD:	
		PARÉ:	
		PDPS	