


PODÉLNÝ ŘEZ  
 M 1:50

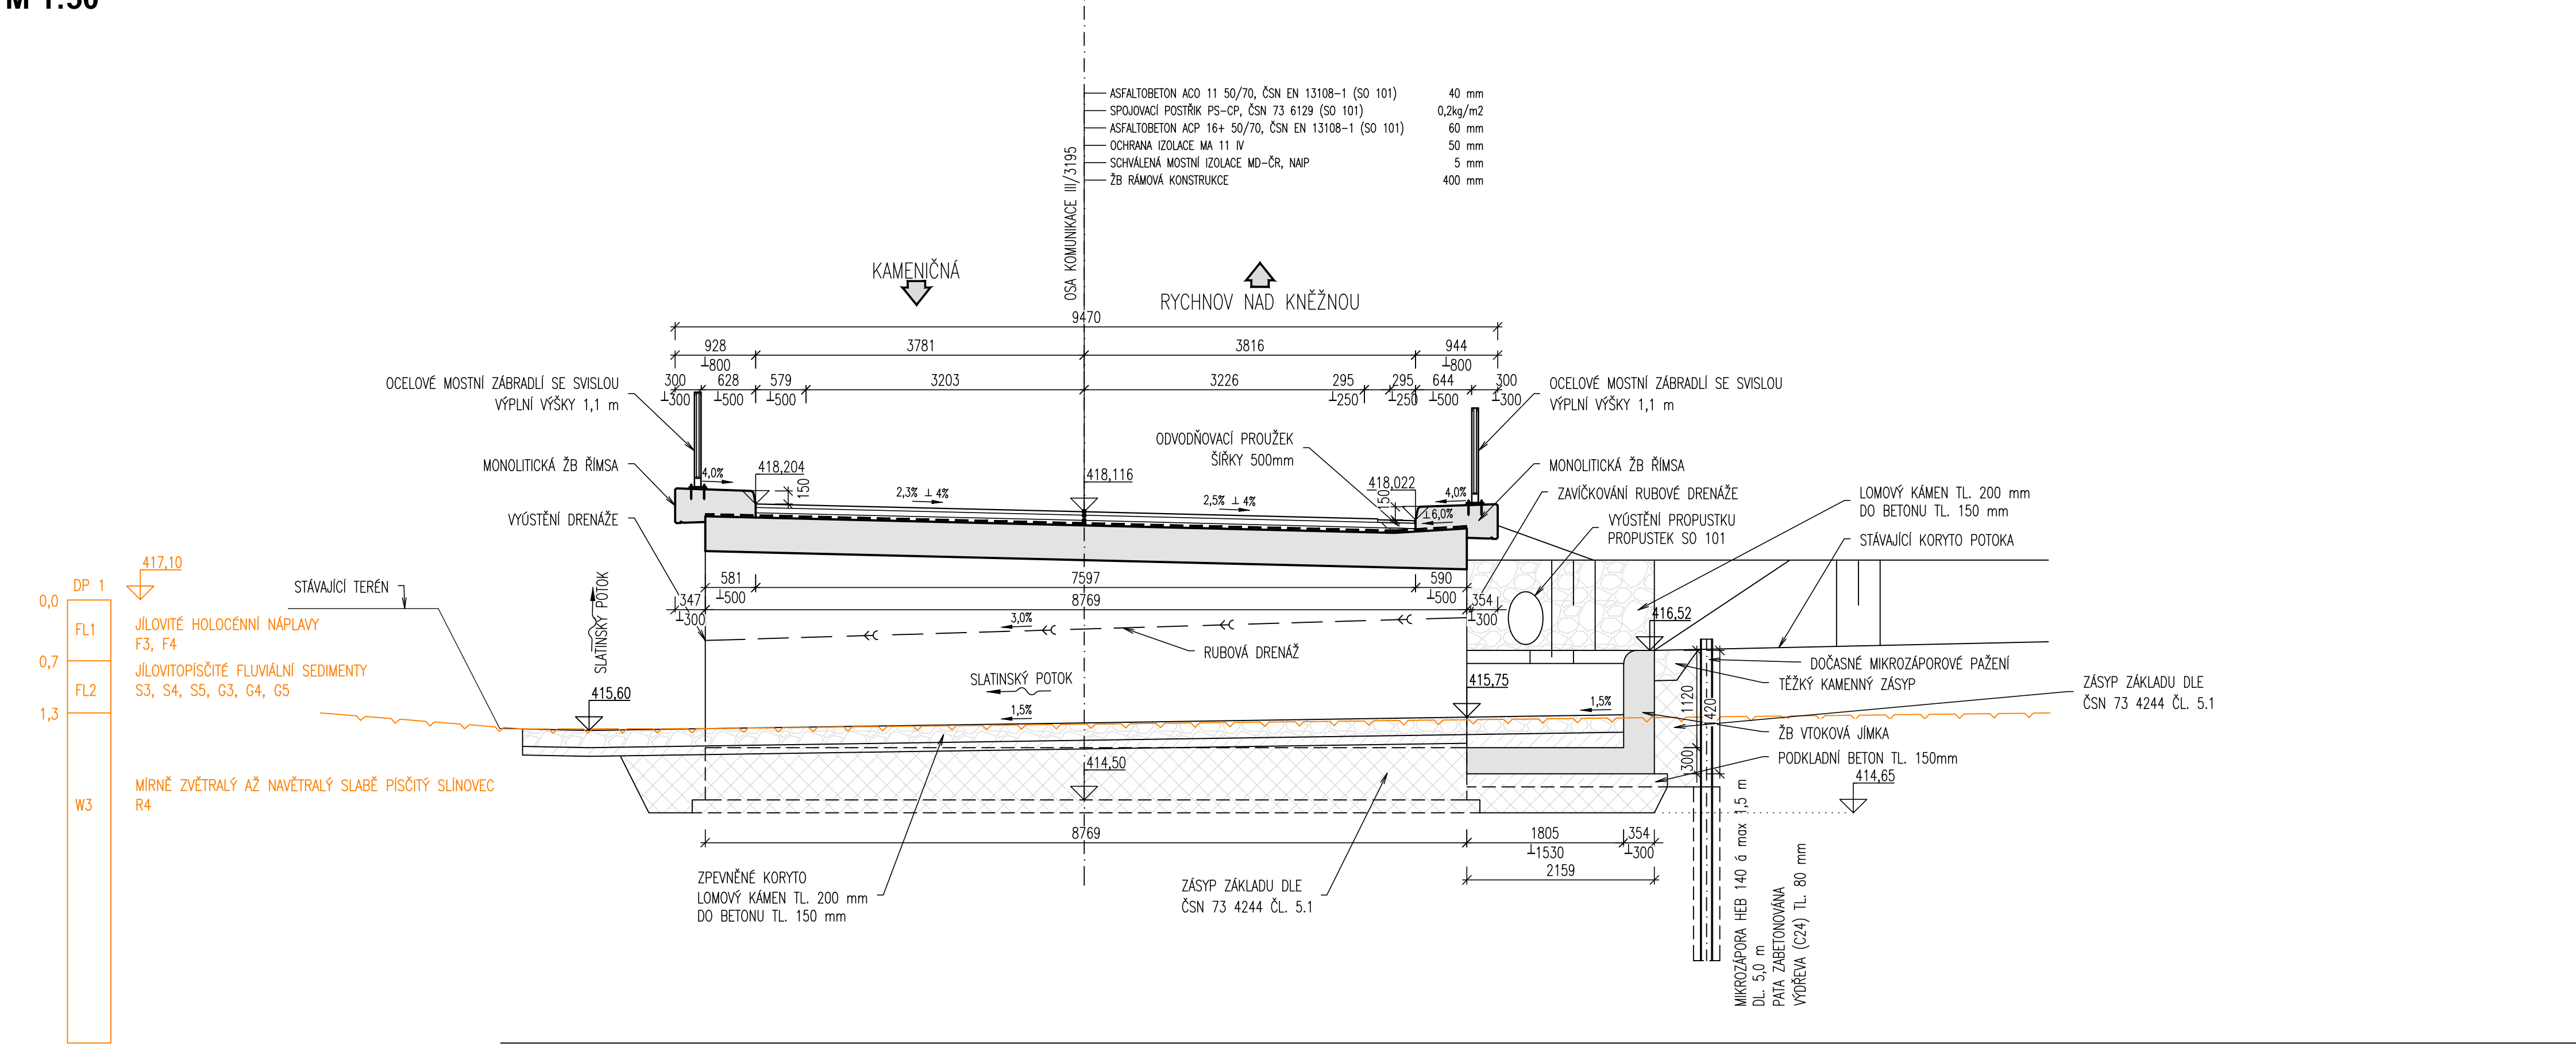

ČÁST D  
 SO 205

SOUŘADNICOVÝ SYSTÉM S-JTSK, VÝŠKOVÝ SYSTÉM Bpv

OBJEDNATEL:		<b>KRÁLOVÉHRADECKÝ KRAJ</b>  Pivovarské náměstí 1245, 500 03 HRADEC KRÁLOVÉ IČ: 708 89 546	
ZHOTOVITEL:  <b>ADV/SIA</b> projekty a řízení dopravních staveb		ADVISIA, s.r.o. Rubeška 215/1 Praha 9, 190 00 www.advisia.cz, info@advisia.cz	
ZODPOVĚDNÝ PROJEKTANT:		NAVRHL / VYPRACOVAL:	
TECHNICKÁ KONTROLA:		HLAVNÍ INŽENÝR PROJEKTU: Ing. Michal NĚMEC	
PODZHOTOVITEL:  <b>Agile Geotechnics s.r.o.</b> Šumavská 1036/23, 120 00 Praha 2 tel.: +420 778 486 915 e-mail: kancelar@agile-ge.cz; www.agile-ge.cz		NAVRHL / VYPRACOVAL: Ing. Petr Tomáš	
ZODPOVĚDNÝ PROJEKTANT:		ZODPOVĚDNÝ PROJEKTANT:	
TECHNICKÁ KONTROLA:		TECHNICKÁ KONTROLA:	
AKCE:  <b>III/3195 Kameničná - Jaroslav</b>		ČÍSLO ZAKÁZKY: 18-009-A DATUM: 03 / 2025 FOMÁT: 4 x A4 MĚŘÍTKO: 1 : 50	
ČÍSLO OBJEKTU: <b>SO 205</b>	NÁZEV OBJEKTU: <b>most v km 1,925</b>	REVIZE: <b>00</b>	
ČÍSLO PŘÍLOHY: <b>05</b>	NÁZEV PŘÍLOHY: <b>Nový stav - Příčný řez</b>	STUPEŇ PD: <b>PDPS</b>	PARÉ: