


SITUACE
M 1:500

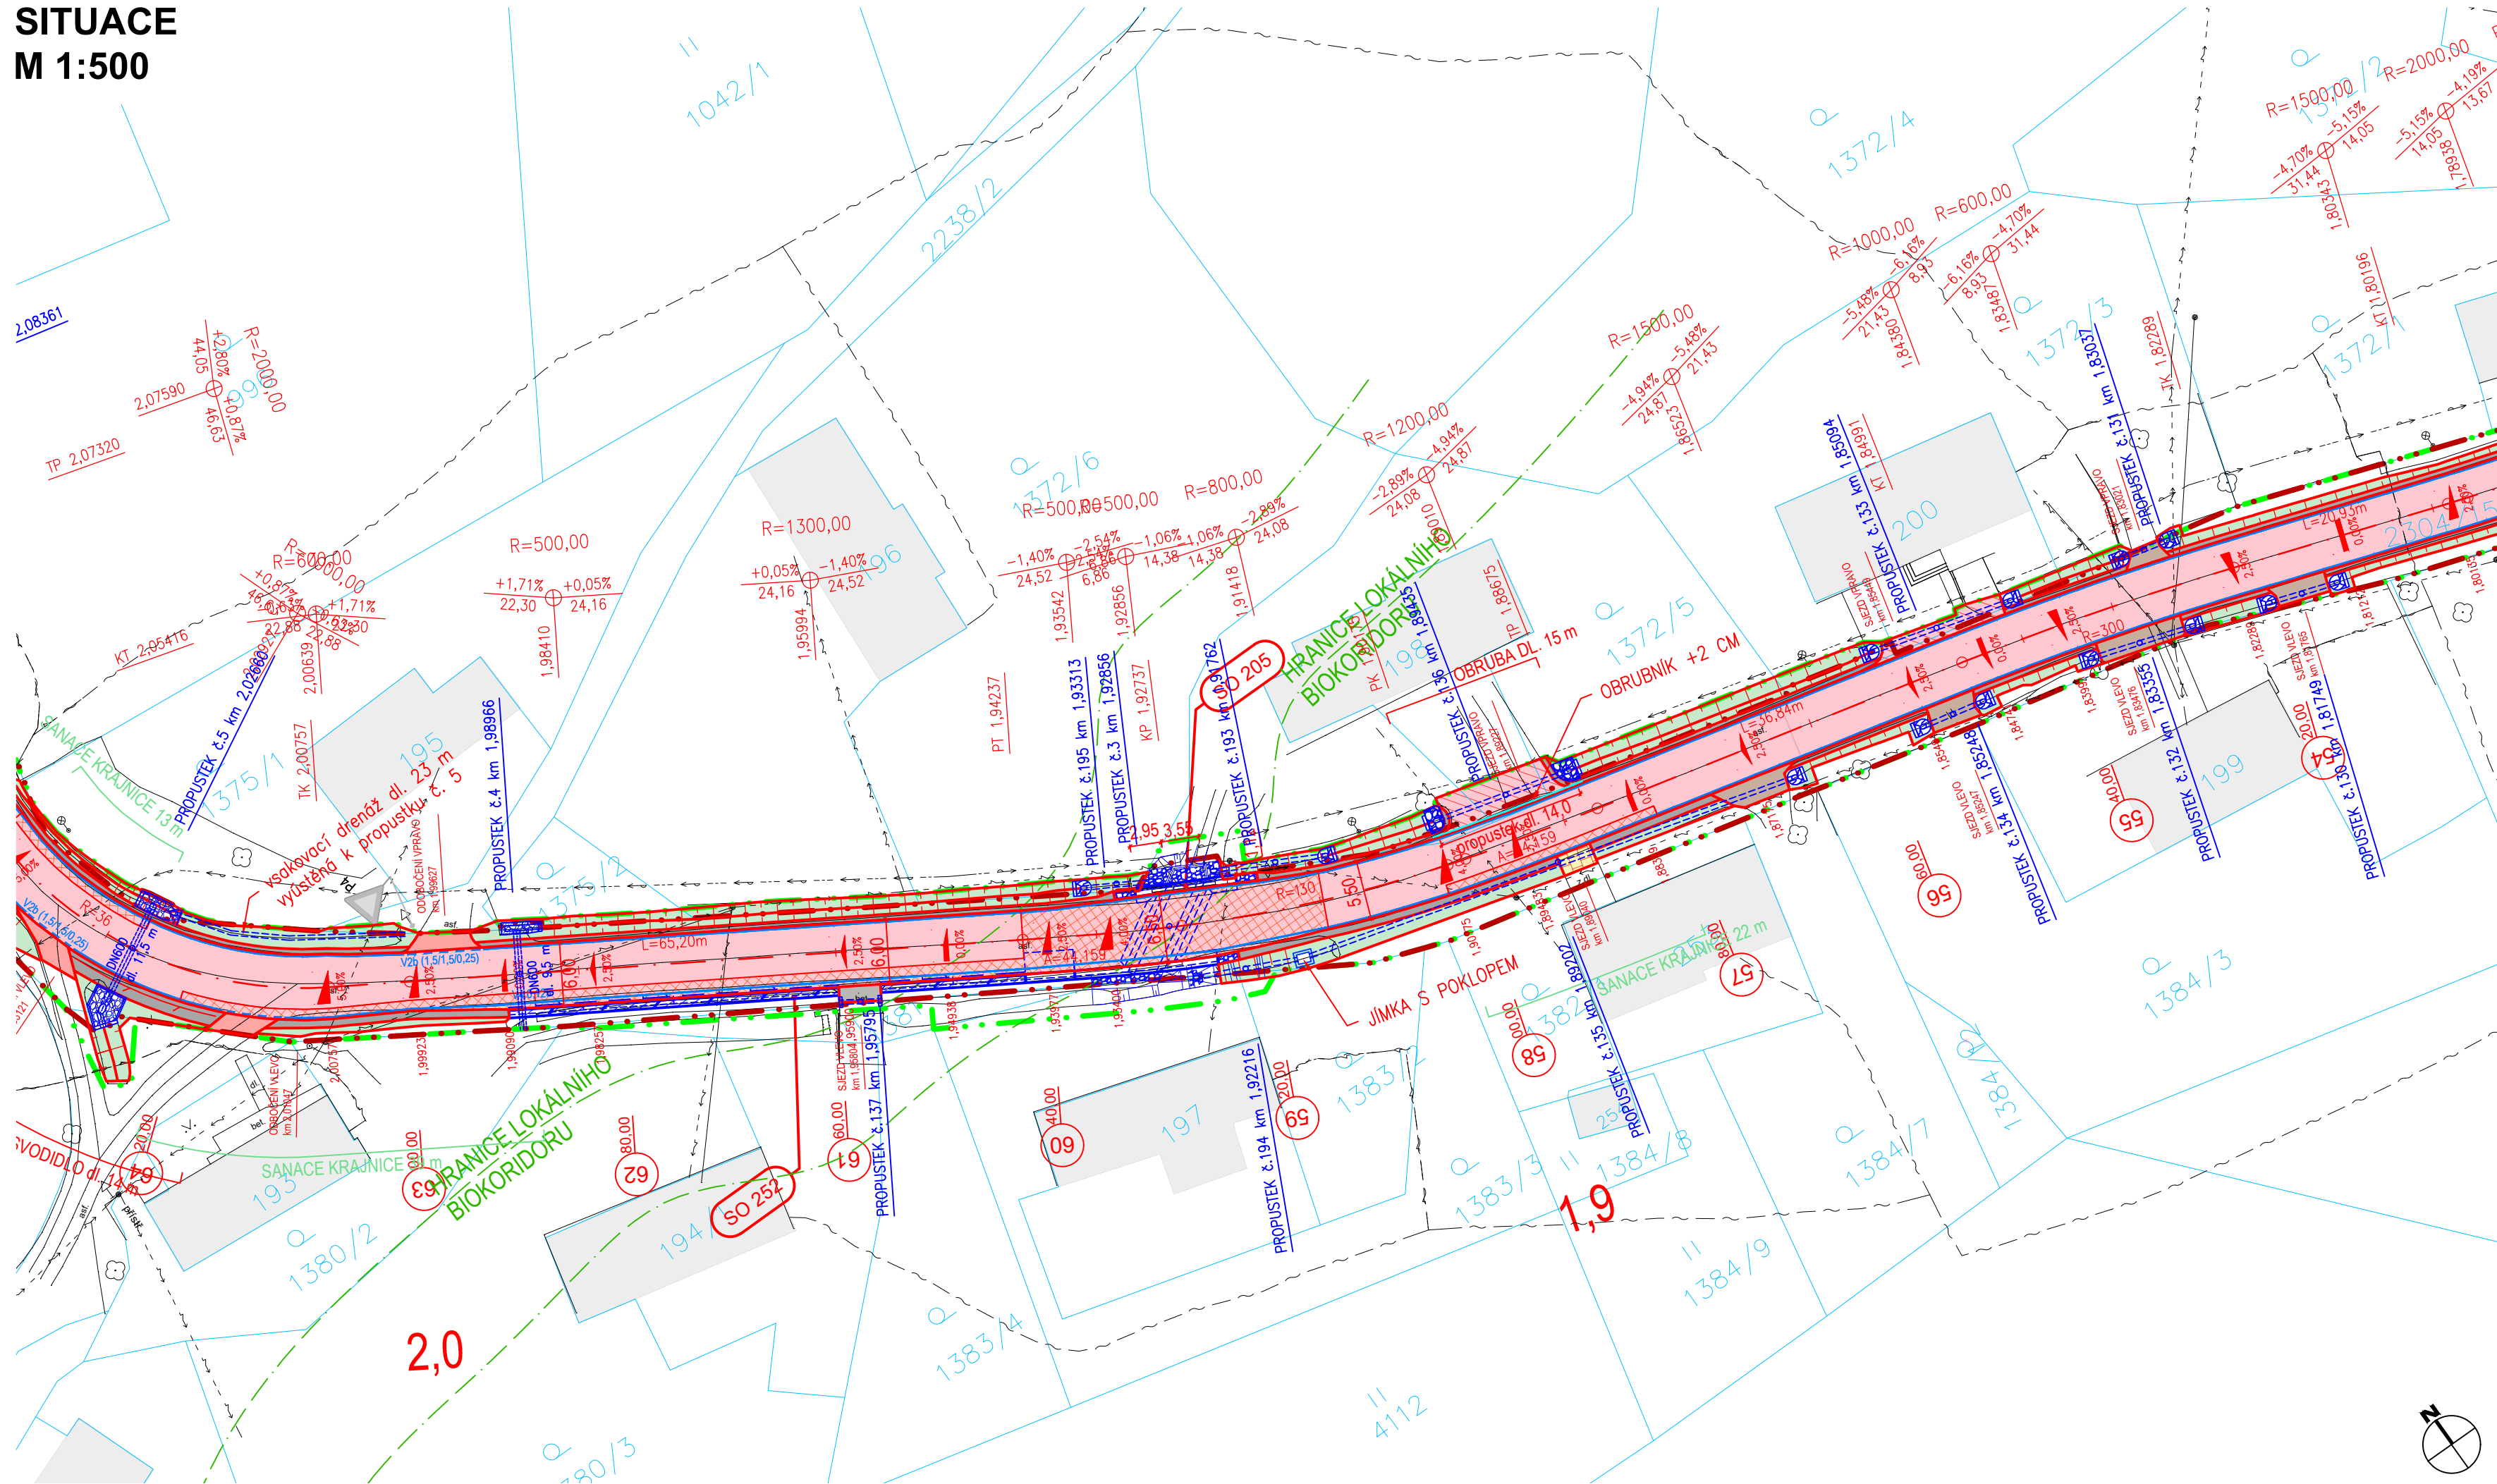

LEGENDA:

- OSA KOMUNIKACE
- HRANY ZPEVNĚNÝCH PLOCH
- OBRUBA - nášlap +12cm
- OBRUBA - snížená, nášlap +2cm
- 2Ø110
- CHRÁNIČKY
- SVODIDLO JEDNOSTRANNÉ
- ZÁBRADLÍ
- UV1
- ULIČNÍ VPUST
- PROPUSTEK STÁVAJÍCÍ/OPRAVA
- PROPUSTEK NOVÝ/OBNOVA
- KÁCENÍ MIMOLESNÍCH DŘEVIN

- VOZOVKA - RECYKLACE
- VOZOVKA - CELÁ KONSTRUKCE
- VOZOVKA NA MOSTĚ
- VOZOVKA - FRÉZOVÁNÍ
- OBNOVA SJEZDU - ASFALT
- OBNOVA SJEZDU - DLAŽBA
- OBNOVA SJEZDU - BETON
- OBNOVA SJEZDU - ŠTĚRK/RECYKLÁT
- CHODNÍK - BETONOVÁ DLAŽBA
- NEZPEVNĚNÁ KRAJNICE
- ZELEŇ
- ODLÁŽDĚNÍ VTKŮ A VÝTOKŮ PROPUSTKŮ
- OPĚRNÉ ZDI
- ŽLAB Z KAMENNÝCH KOSTEK
- ŽLABOVKA - ZPEVNĚNÍ PŘÍKOPU

LEGENDA INŽENÝRSKÝCH SÍTÍ

- IS ČEZ NN NADZEMNÍ
- IS ČEZ NN PODZEMNÍ
- IS ČEZ VN NADZEMNÍ
- IS ČEZ VN PODZEMNÍ
- IS KABELOVÁ TELEVIZE
- IS CETIN OVĚŘENÉ
- IS CETIN ZRUŠENÉ
- IS CETIN NADZEMNÍ
- IS CETIN NN
- IS ČD TELEMATIKA
- IS SŽDC KANALIZACE
- IS SŽDC VODOVOD
- IS VODOVOD

DOPRAVNÍ ZNAČENÍ

- VODOROVNÉ DOPRAVNÍ ZNAČENÍ
- P4
- SVISLÉ DOPRAVNÍ ZNAČENÍ
- SVISLÉ DOPRAVNÍ ZNAČENÍ - obnova
- A7a
- SVISLÉ DOPRAVNÍ ZNAČENÍ - rušené
- 1203/6
- ZAMĚŘENÍ - STÁVAJÍCÍ STAV
- HRANICE PARCEL KATASTRU NEMOVITOSTÍ
- ZÁBOR DOČASNÝ
- ZÁBOR TRVALÝ

PŘEHLED STAVEBNÍCH OBJEKTŮ

- SO 101 Silnice III/3195 Kameničná - Jaroslav, I. etapa
- SO 102 Silnice III/3195 Kameničná - Jaroslav, II. etapa
- SO 103 Silnice III/3195 Kameničná - Jaroslav, III. etapa
- SO 185 Dopravně inženýrská opatření (DIO)
- SO 201 Most ev.č. 3195-2 v km 4,215
- SO 202 Most ev.č. 3195-4 v km 7,217
- SO 203 Most ev. č. 3195-5 v km 9,117
- SO 204 Most ev. č. 3195-6 v km 10,050
- SO 205 Most v km 1,925
- SO 206 Most v km 4,695
- SO 251 Opěrná zeď v km 1,460 - 1,605 - vpravo
- SO 252 Opěrná zeď v km 1,925 - 1,995 - vlevo
- SO 253 Opěrná zeď v km 3,495 - 3,535 - vlevo
- SO 254 Římsa pro svodidlo v km 3,535 - 3,560 - vlevo
- SO 255 Opěrná zeď v km 3,800 - 3,830 - vlevo
- SO 256 Opěrná zeď v km 7,220 - 7,300 - vlevo
- SO 257 Římsa pro svodidlo v km 8,810 - 8,880 - vlevo
- SO 258 Opěrná zeď v km 8,230 - 9,290 - vpravo
- SO 259 Opěrná zeď v km 9,275 - 9,340 - vpravo
- SO 260 Opěrná zeď v km 9,345 - 9,445 - vpravo
- SO 261 Opěrná zeď v km 6,990 - 7,020 - vlevo

ČÁST D
SO 205

SOUŘADNICOVÝ SYSTÉM S-JTSK, VÝŠKOVÝ SYSTÉM Bpv

OBJEDNATEL: **KRÁLOVÉHRADECKÝ KRAJ**
Pivovarské náměstí 1245,
500 03 HRADEC KRÁLOVÉ
IČ: 708 89 546

ZHOTOVITEL: **ADVISA**
projekty a řízení dopravních staveb
ADVISA, s.r.o.
Rubeška 215/1
Praha 9, 190 00
www.advisia.cz, info@advisia.cz

NAVŘHL / VYPRACOVAL: **ZODPOVĚDNÝ PROJEKTANT:**
TECHNICKÁ KONTROLA:
HLAVNÍ INŽENÝR PROJEKTU: Ing. Michal NĚMEC

PODZHOTOVITEL: **Agile Geotechnics**
Agile Geotechnics s.r.o.
Šumavská 1036/23, 120 00 Praha 2
tel.: +420 778 486 915
e-mail: kancelar@agile-ge.cz; www.agile-ge.cz

NAVŘHL / VYPRACOVAL: Ing. Petr Tomáš
ZODPOVĚDNÝ PROJEKTANT: Ing. Aleš Menšík
TECHNICKÁ KONTROLA: Ing. Petr Tomáš

AKCE: III/3195 Kameničná - Jaroslav		ČÍSLO ZAKÁZKY:	18-009-A
SO 205		DATUM:	03 / 2025
02		FOMÁT:	8 x A4
Situace		MĚŘITKO:	1 : 500
		REVIZE:	00
		STUPEŇ PD:	PARÉ:
		PDPS	