


INSTALAČNÍ PLÁN VÝDEJNY - 1.PP

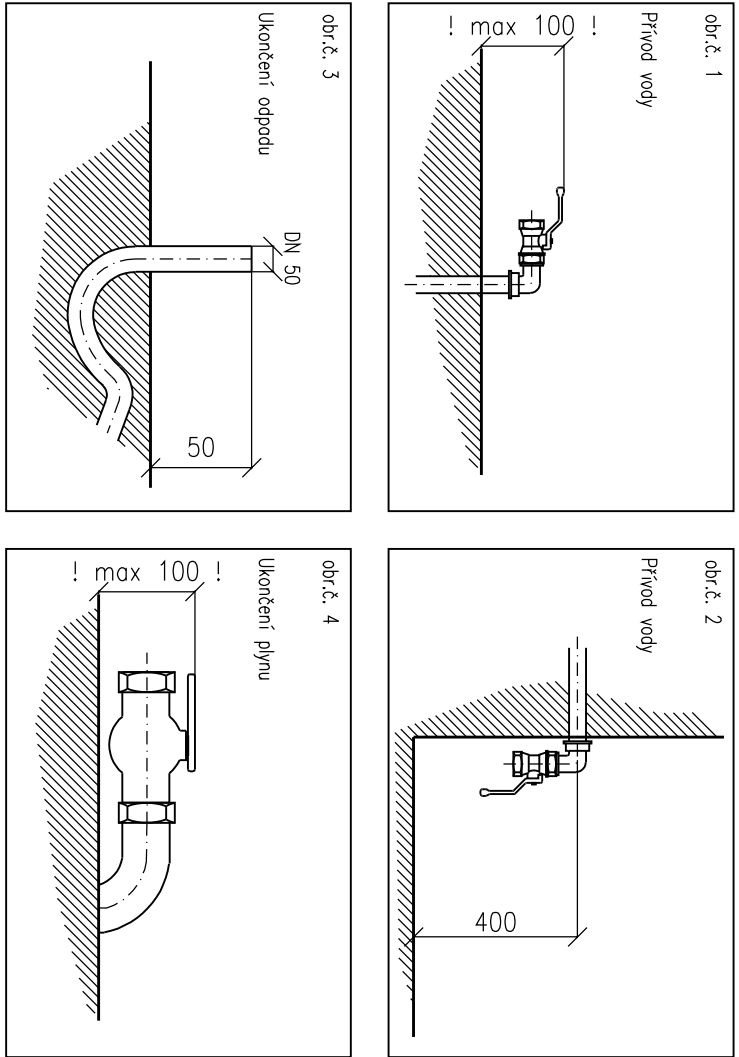

- LEGENDA:
- vývod elektrorozvaděče
 - vývod kanalizace
 - vývod vodoinstalace (studená voda)
 - vývod vodoinstalace (teplá voda)
 - umístění vypínače
 - vývod plynoinstalace

Legenda rozváděčů ukazuje umístění instalací pro elektrorozvaděče (instalace se o domovní instalaci rozváděčů k jednotlivým zařízením).

ELEKTRONINSTALACE:

- E1. Vývod 1H40 - 1200 mm n.č.p. - p. 1.5 kW, ukončení zásuvkou (bezpečnostní).
- E2. Vývod 1H40 - 1000 mm n.č.p. - p. 1.0 kW, ukončení zásuvkou (bezpečnostní).
- E3. Vývod 1H40 - 400 mm n.č.p. - p. 0.5 kW, ukončení zásuvkou (bezpečnostní).
- E4. Vývod 1H40 - 2000 mm n.č.p. - p. 0.5 kW, ukončení zásuvkou (bezpečnostní).
- E5. Vývod 3H40 (kabel CGTG SCX10), z podlahy, p. 28.0 kW, volný konec 2.0 m (barevné).
- E6. Vývod vest přes vypínač umístěný na zdi mimo pánev, v dosahu osvětlení.
- E7a. Vývod 3H40 (kabel CGTG SCX10), 100 mm n.č.p. - p. 1.0 kW, volný konec 2.0 m (barevné).
- E8. Vývod 3H40 (kabel CGTG SCX10), 100 mm n.č.p. - p. 1.0 kW, volný konec 2.0 m (barevné).
- E9a. Vývod vest přes vypínač umístěný na zdi mimo pánev, v dosahu osvětlení.
- E9b. Vývod vest přes vypínač umístěný na zdi mimo pánev, v dosahu osvětlení.
- E10. Vývod 3H40 (kabel CGTG SCX10), 100 mm n.č.p. - p. 1.0 kW, volný konec 2.0 m (barevné).
- E11. Vývod vest přes vypínač umístěný na zdi mimo pánev, v dosahu osvětlení.
- E12. Vývod 3H40 (kabel CGTG SCX10), 100 mm n.č.p. - p. 1.0 kW, volný konec 2.0 m (barevné).
- E13. Vývod 3H40 (kabel CGTG SCX10), 100 mm n.č.p. - p. 1.0 kW, volný konec 2.0 m (barevné).
- E14. Vývod 3H40 (kabel CGTG SCX10), 100 mm n.č.p. - p. 1.0 kW, volný konec 2.0 m (barevné).
- E15. Vývod 3H40 (kabel CGTG SCX10), 100 mm n.č.p. - p. 1.0 kW, volný konec 2.0 m (barevné).
- E16. Vývod 3H40 (kabel CGTG SCX10), 100 mm n.č.p. - p. 1.0 kW, volný konec 2.0 m (barevné).
- E17. Vývod 3H40 (kabel CGTG SCX10), 100 mm n.č.p. - p. 1.0 kW, volný konec 2.0 m (barevné).
- E18. Vývod 1H40 (kabel 30x2.5), 400 mm n.č.p. - p. 1.5 kW, ukončení zásuvkou (bezpečnostní).

VODONINSTALACE:

- V1. T.V. 1/2" - 600 mm n.č.p. ukončení rohákem 1/2" s vnějším závitem 3/8" (barevné).
- V2. S.V. 1/2" - 600 mm n.č.p. ukončení rohákem 1/2" s vnějším závitem 3/8" (barevné).
- V3. T.V. 1/2" - 600 mm n.č.p. ukončení rohákem 1/2" s vnějším závitem 3/8" (barevné).
- V4. T.V. 1/2" - 600 mm n.č.p. ukončení rohákem 1/2" s vnějším závitem 3/8" (barevné).
- V5. S.V. 1/2" - 600 mm n.č.p. ukončení rohákem 1/2" s vnějším závitem 3/8" (barevné).
- V6. S.V. 1/2" - 400 mm n.č.p. ukončení kulovým kohoutem 3/4" s vnějším závitem 3/4" - viz obr. č. 2 (barevné).
- V7. T.V. 3/4" - 50 mm n.č.p. ukončení kulovým kohoutem 3/4" s vnějším závitem 3/4" - viz obr. č. 1 (barevné).
- V8. S.V. 1/2" - 1000 mm n.č.p. ukončení kulovým kohoutem 3/4" s vnějším závitem 3/4" (barevné).
- V9. S.V. 1/2" - 1000 mm n.č.p. ukončení kulovým kohoutem 3/4" s vnějším závitem 3/4" (barevné).

KANALIZACE:

- O1. Odpad DN 50, 400 mm n.č.p. ukončení sifonem (barevné).
- O2. Odpad DN 50, 400 mm n.č.p. ukončení sifonem (barevné).
- O3. Odpad DN 50, 400 mm n.č.p. ukončení sifonem (barevné).
- O4. Odpad DN 50, 400 mm n.č.p. ukončení sifonem (barevné).
- O5. Odpad DN 100, kompenzace nerovnosti podlahové výšky 2000x300 mm se západovou uzávěrkou.

Poznámky:

- Všechny kuby se realizují od šedé antihlukové stěny, podlahy a obkladů.
- U elektrických rozvaděčů je nutné zajistit ochranné uzemnění kabelů.
- Všechny el. výrobky z podlahy je nutné opatřit krycí hadicí údržby 120x1.
- U pracovních stůlů je nutné vyvést zemnicí kabely - alespoň jeden ve sbírací sestavě.
- Značka a typ kabelu uvedené u jednotlivých el. výrobků nejsou závazné, pouze doporučené.
- Připojení dodavatele ZTI není projekt záruční techniky.


ZMĚNA 2. ČERVENEC 2023

Tato dokumentace byla vypracována firmou GAMA Fobos s.r.o., která je jejím jediným vlastním.

bez jakékoli zodpovědnosti za její obsah.

Projekty pro provedení stavby


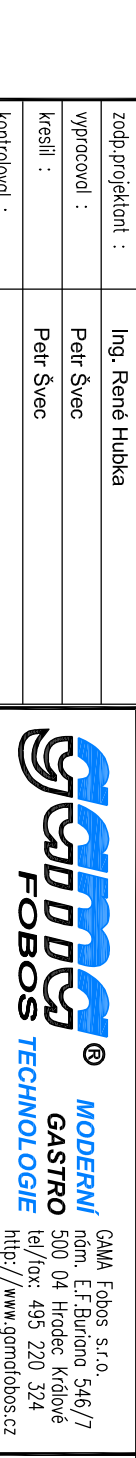

Instalační plán gastro - 1.PP

Stavební úpravy budovy "Nový Hluchák"

PROXION s.r.o.

Křálovhradecký kraj, Pivovarské nám. 1245/2, HK

1 : 50