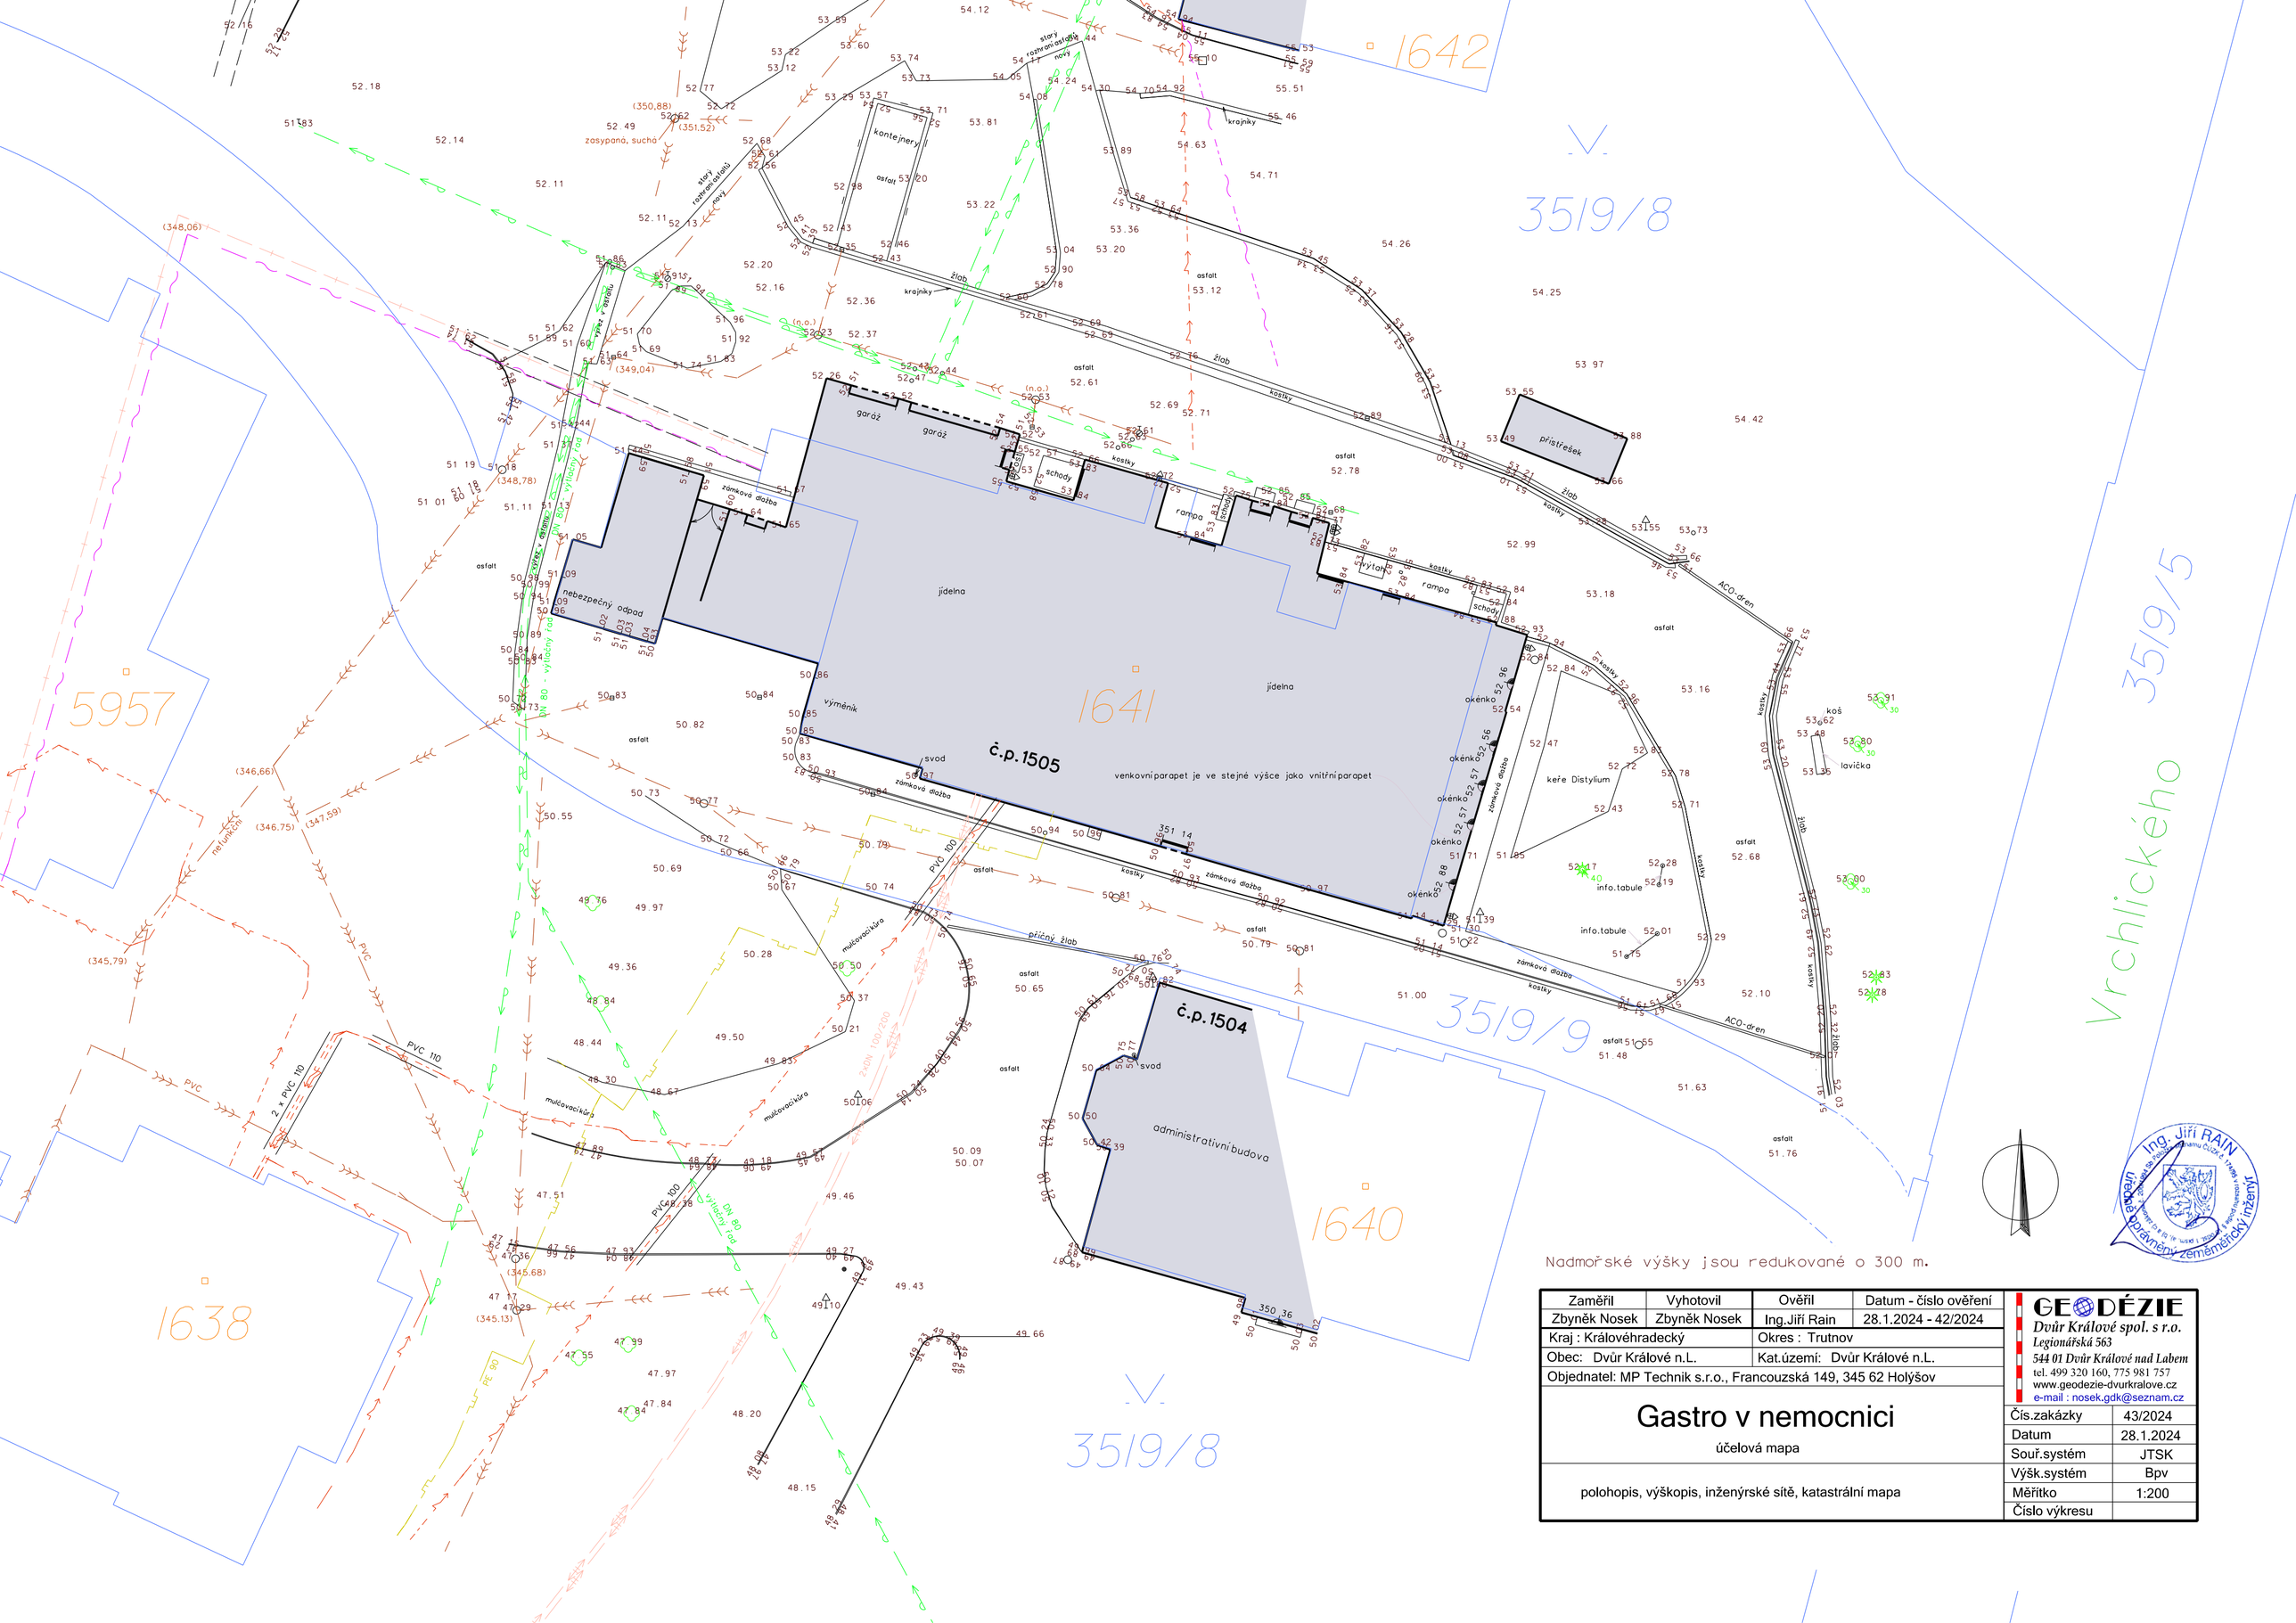

Nadmořské výšky jsou redukované o 300 m.

Zaměřil	Vyhotovil	Ověřil	Datum - číslo ověření
Zbyněk Nosek	Zbyněk Nosek	Ing.Jiří Rain	28.1.2024 - 42/2024
Kraj : Královéhradecký		Okres : Trutnov	
Obec: Dvůr Králové n.L.		Kat.území: Dvůr Králové n.L.	
Objednatel: MP Technik s.r.o., Francouzská 149, 345 62 Holýšov			

Gastro v nemocnici

účelová mapa

polohopis, výškopis, inženýrské sítě, katastrální mapa

GEODÉZIE
Dvůr Králové spol. s r.o.
Legionářská 563
544 01 Dvůr Králové nad Labem
tel. 499 320 160, 775 981 757
www.geodezie-dvurkralove.cz
e-mail : nosek.gdk@seznam.cz

Čís.zakázky	43/2024
Datum	28.1.2024
Souř.systém	JTSK
Výšk.systém	Bpv
Měřítko	1:200
Číslo výkresu	

Ing. Jiří RAIN
autorizovaný inženýr pro obor 2103 Inženýrské stavby
Ing. Jiří RAIN
Ing. Jiří RAIN
autorizovaný inženýr pro obor 2103 Inženýrské stavby