


LEGENDA MÍSTNOSTÍ						
C. M.	NÁZEV MÍSTNOSTI	PLOCHA	PODLAHA	STĚNY	STROP	POZNÁMKA
0.01	VSTUPNÍ CHODBA	39.80m²	B3	OSTĚŽEŽ ZONY A KER. DLAŽBA VC SOUKU	STUKOVÁ OMÍTKA	MINERÁLNÍ AKUSTICKÝ PODKLAD, v=200 A
0.02	OKLIDOVÁ KOMORA	2.43m²	B3	KERAMICKÁ DLAŽBA	STUKOVÁ OMÍTKA, KER. OBKLAD v=2050mm	STUK. PODKLAD WHITE TL 12,5mm, v=2700mm
0.03	WC IMOBIL	2.96m²	B3	KERAMICKÁ DLAŽBA	STUKOVÁ OMÍTKA, KER. OBKLAD v=2050mm	STUK. PODKLAD WHITE TL 12,5mm, v=2700mm
0.04	PRODEJ A DOBÍJENÍ ČÍPŮ	3.96m²	B1	OSTĚŽEŽ PVC TL3mm VĚTNÉ SOUKU	STUKOVÁ OMÍTKA	MINERÁLNÍ AKUSTICKÝ PODKLAD, v=2750mm
0.05a	WC MUŽI	20.73m²	B3	KERAMICKÁ DLAŽBA	STUKOVÁ OMÍTKA, KER. OBKLAD v=2050mm	STUK. PODKLAD WHITE TL 12,5mm, v=2750mm
0.05b	WC ŽENY	23.95m²	B3	KERAMICKÁ DLAŽBA	STUKOVÁ OMÍTKA, KER. OBKLAD v=2050mm	STUK. PODKLAD WHITE TL 12,5mm, v=2750mm
0.06	ŠATNA	16.91m²	B3	KERAMICKÁ DLAŽBA VĚTNÉ SOUKU	STUKOVÁ OMÍTKA, OPATVĚTENÝ VĚTNÝ SOUKU	MINERÁLNÍ AKUSTICKÝ PODKLAD, v=200mm
0.07	JÍDELNA – 106 MÍST	119.81m²	B1	OSTĚŽEŽ PVC TL3mm VĚTNÉ SOUKU	STUKOVÁ OMÍTKA, OPATVĚTENÝ VĚTNÝ SOUKU	STUK. PODKLAD WHITE TL 12,5mm, v=2700mm
0.08	KOMUNIKAČNÍ KORIDOR	33.23m²	B3	KERAMICKÁ DLAŽBA VĚTNÉ SOUKU	STUKOVÁ OMÍTKA	MINERÁLNÍ AKUSTICKÝ PODKLAD, v=2600mm
0.09	JÍDELNA – 84 MÍST	108.30m²	B1	OSTĚŽEŽ PVC TL3mm VĚTNÉ SOUKU	STUKOVÁ OMÍTKA, OPATVĚTENÝ VĚTNÝ SOUKU	STUK. PODKLAD WHITE TL 12,5mm, v=2700mm
0.10	VÝDEJNA	116.26m²	D1	PROTISLOŽOVÁ VENTILÁČNÍ POLYAMINOVÁ TL3mm VC	STUKOVÁ OMÍTKA, KER. OBKLAD v=2050mm	CELEPNÉ OSVĚTL. PRÁŠK. TL3mm, v=200mm
0.11	UMÝVÁRNA NÁDOBÍ	47.95m²	A2	PROTISLOŽOVÁ VENTILÁČNÍ POLYAMINOVÁ TL3mm VC	STUKOVÁ OMÍTKA, KER. OBKLAD v=2050mm	CELEPNÉ OSVĚTL. PRÁŠK. TL3mm, v=200mm
0.12	KOMUNIKAČNÍ PROSTOR	14.76m²	B2	CEMENTOVÝ POTĚR	STUKOVÁ OMÍTKA	STUKOVÁ OMÍTKA
0.13	VÝTAH	3.60m²	J	CEMENTOVÝ POTĚR	STUKOVÁ OMÍTKA	STUKOVÁ OMÍTKA
0.14	JÍDELNA – 40 MÍST	67.06m²	A1	OSTĚŽEŽ PVC TL3mm VĚTNÉ SOUKU	STUKOVÁ OMÍTKA, OPATVĚTENÝ VĚTNÝ SOUKU	MINERÁLNÍ AKUSTICKÝ PODKLAD, v=2700mm
0.15	STROJOVNA TEPLA	26.41m²	C4	LETA EPPOXIDOVÁ PODLAHA	STUKOVÁ OMÍTKA	STUKOVÁ OMÍTKA
0.16	STROJOVNA VZDUCHOTECHNIKY	47.08m²	C4	LETA EPPOXIDOVÁ PODLAHA	STUKOVÁ OMÍTKA	STUKOVÁ OMÍTKA
						PROJEKOVANÉ VĚTRÁNÍ MÍSTNOSTI NA FASÁDU

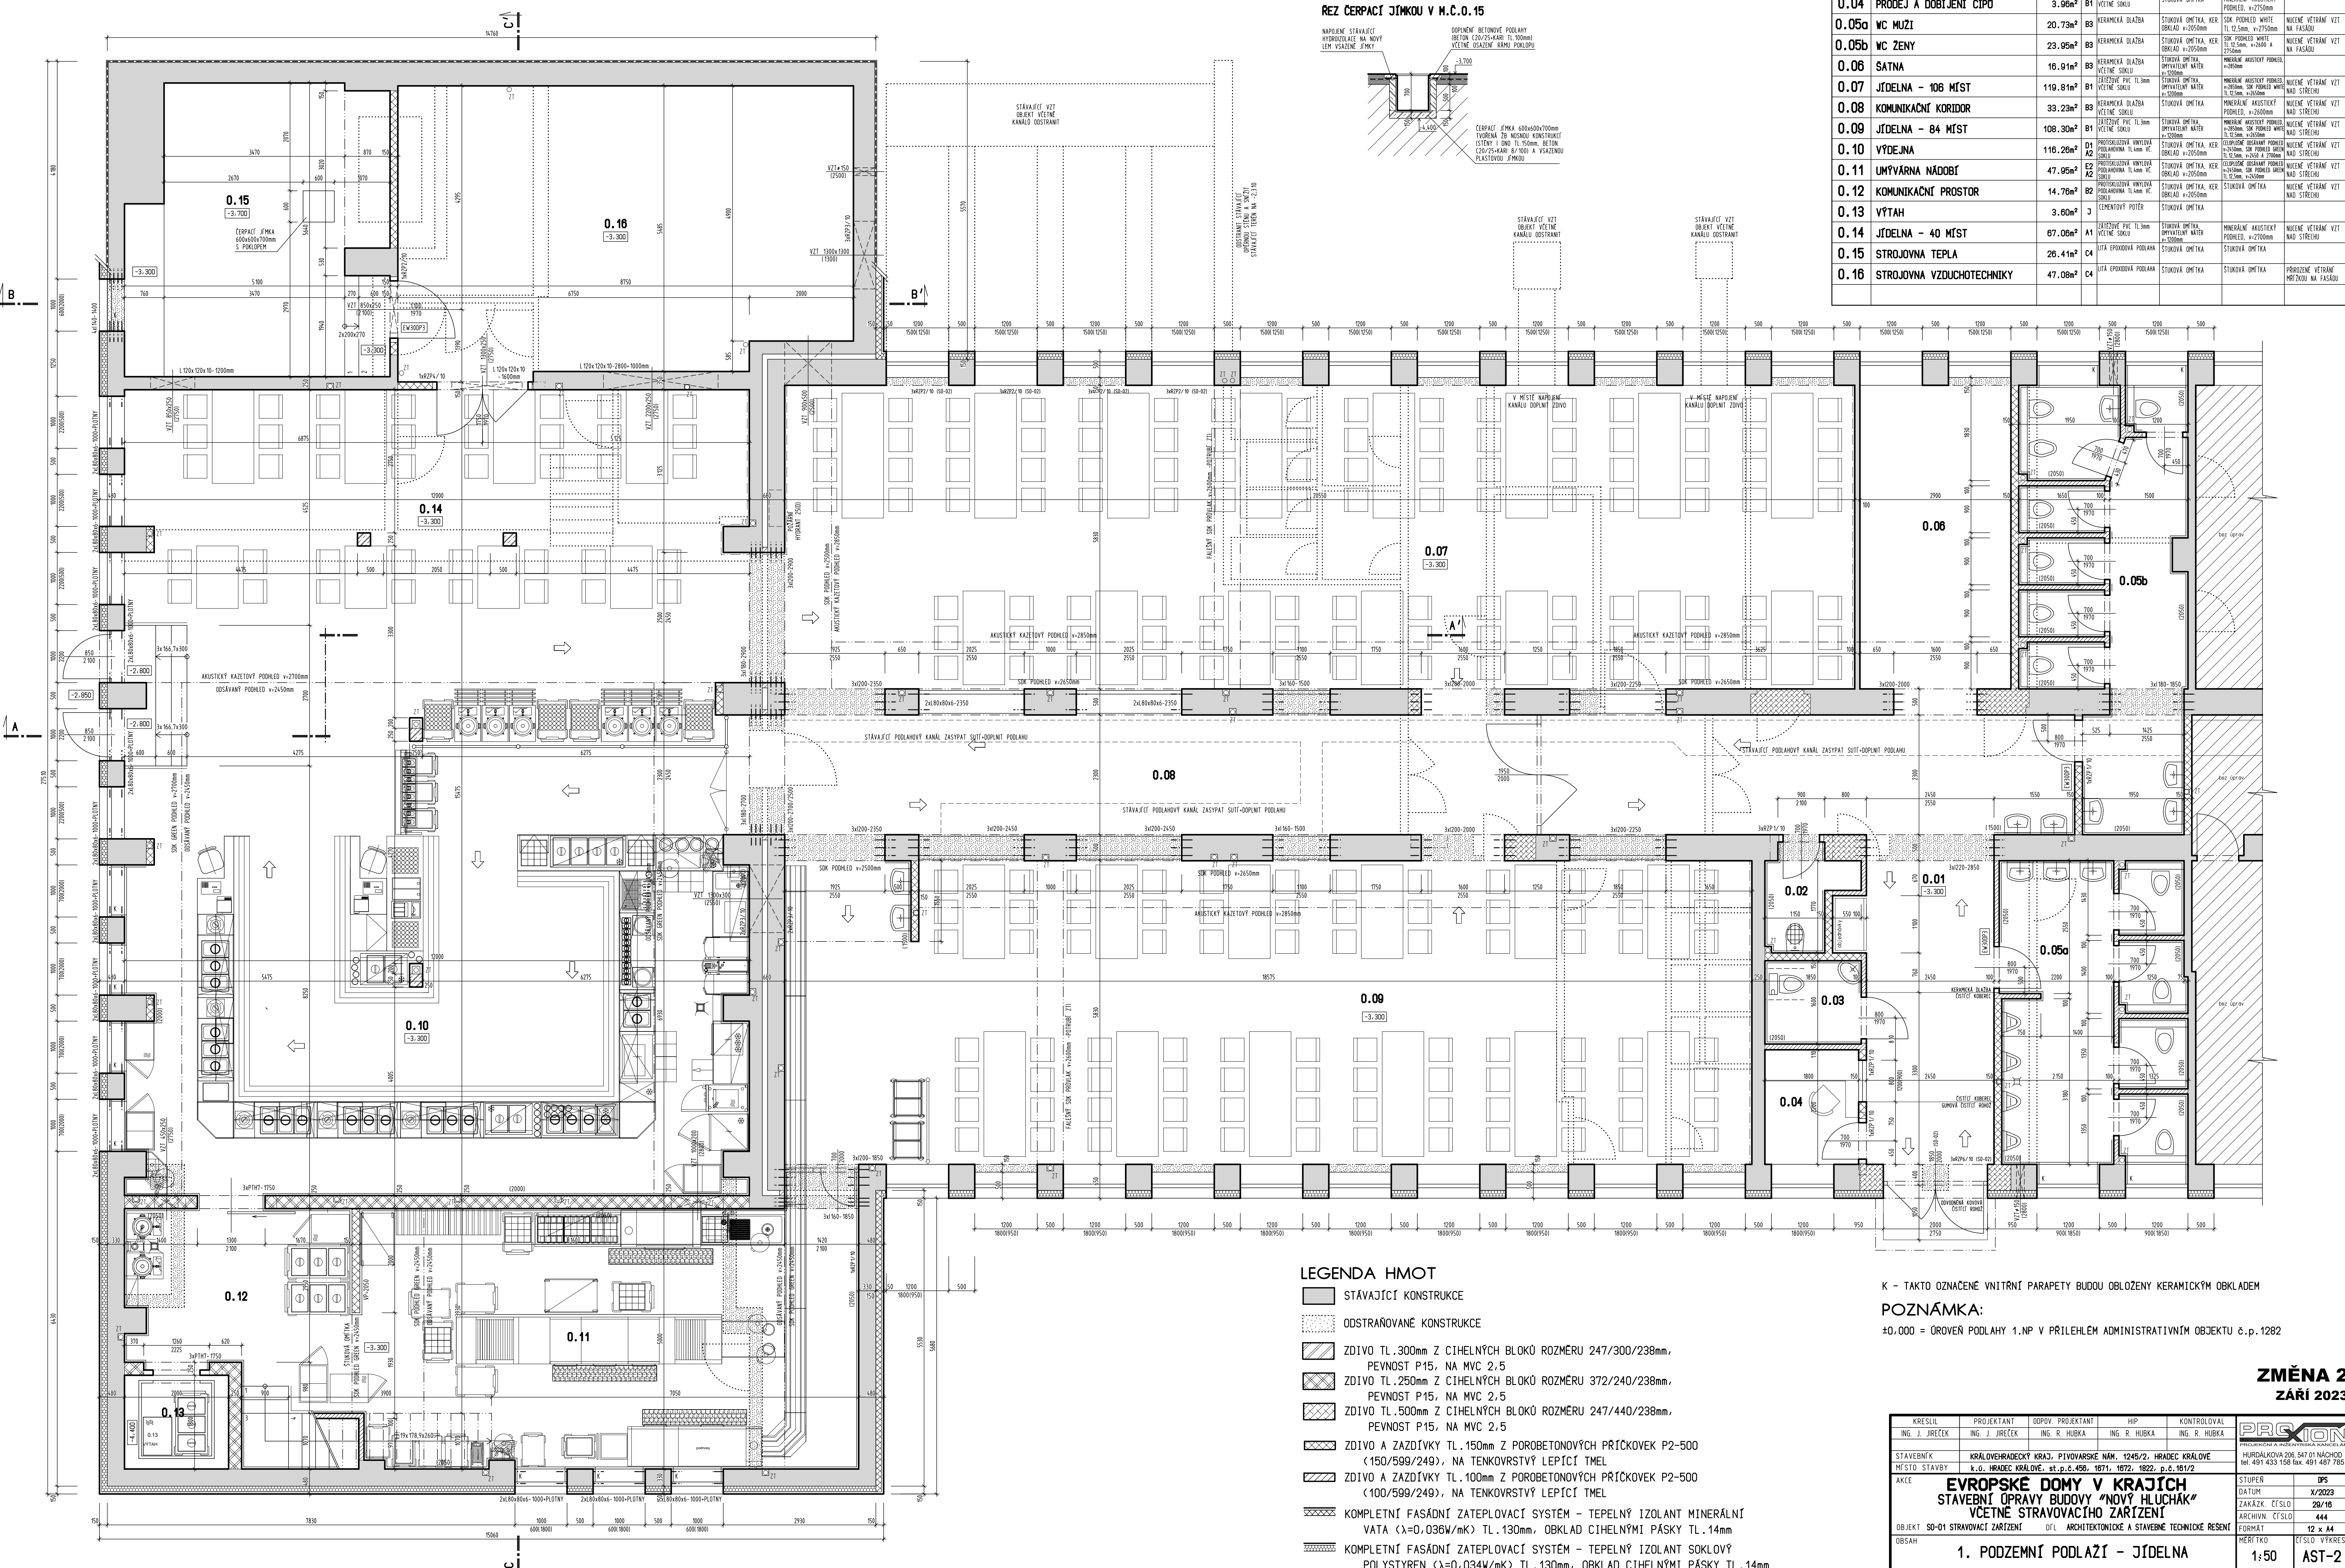

- LEGENDA HMOT**
- STÁVAJÍCÍ KONSTRUKCE
  - ODSTRAŇOVANÉ KONSTRUKCE
  - ZDIVO TL.300mm Z CIHELNÝCH BLOKŮ ROZMĚRU 247/300/238mm, PEVNOST P15, NA MVC 2,5
  - ZDIVO TL.250mm Z CIHELNÝCH BLOKŮ ROZMĚRU 372/240/238mm, PEVNOST P15, NA MVC 2,5
  - ZDIVO TL.500mm Z CIHELNÝCH BLOKŮ ROZMĚRU 247/440/238mm, PEVNOST P15, NA MVC 2,5
  - ZDIVO A ZAZDÍVKY TL.150mm Z POROBETONOVÝCH PŘÍČKOVEK P2-500 (150/599/249), NA TENKOVrstvÝ LEPIČÍ TMEL
  - ZDIVO A ZAZDÍVKY TL.100mm Z POROBETONOVÝCH PŘÍČKOVEK P2-500 (100/599/249), NA TENKOVrstvÝ LEPIČÍ TMEL
  - KOMPLETNÍ FASÁDNÍ ZATEPLOVACÍ SYSTÉM – TEPELNÝ IZOLANT MINERÁLNÍ VATA (λ=0.036W/mK) TL.130mm, OBKLAD CIHELNÝMI PÁSKY TL.14mm
  - KOMPLETNÍ FASÁDNÍ ZATEPLOVACÍ SYSTÉM – TEPELNÝ IZOLANT SOKLOVÝ POLYSTYREN (λ=0.034W/mK) TL.130mm, OBKLAD CIHELNÝMI PÁSKY TL.14mm

K – TAKTO OZNAČENÉ VNITRNÍ PARAPETY BUDOU OBLOŽENY KERAMICKÝM OBKLADEM

**POZNÁMKA:**

±0.000 = ÚROVEŇ PODLAHY 1.NP V PŘILEHLEM ADMINISTRATIVNÍM OBJEKTU č.p.1282

**ZMĚNA 2**

**ZAŘÍ 2023**

KRESLIL	PROJEKTANT	ODPOV. PROJEKTANT	HIP	KONTROLOVAL
ING. J. JIREČEK	ING. J. JIREČEK	ING. R. HUBKA	ING. R. HUBKA	ING. R. HUBKA
STAVEBNÍK	KRAJEVÉDRADECKÝ KRAJ, PIVOVARSKÉ NÁM. 1245/2, HRADEC KRÁLOVÉ			
AKCE	EVROPSKÉ DOMY V KRAJCH			
	STAVEBNÍ ÚPRAVY BUDOVY "NOVÝ HLUCHÁK"			
	VĚTNÉ STRAVOVACÍ ZÁŘÍZENÍ			
OBJEKT	SO-01 STRAVOVACÍ ZÁŘÍZENÍ	DI.1	ARCHITECTONICKÉ A STAVEBNÍ TECHNIKE REŠENÍ	
OBRAZ	1. PODZEMNÍ PODLAŽÍ – JÍDELNA			

FORMÁT	12 x A4
MĚŘÍTKO	ČÍSLO VÝKRESU
1:50	AST-2