


č.p. 1170

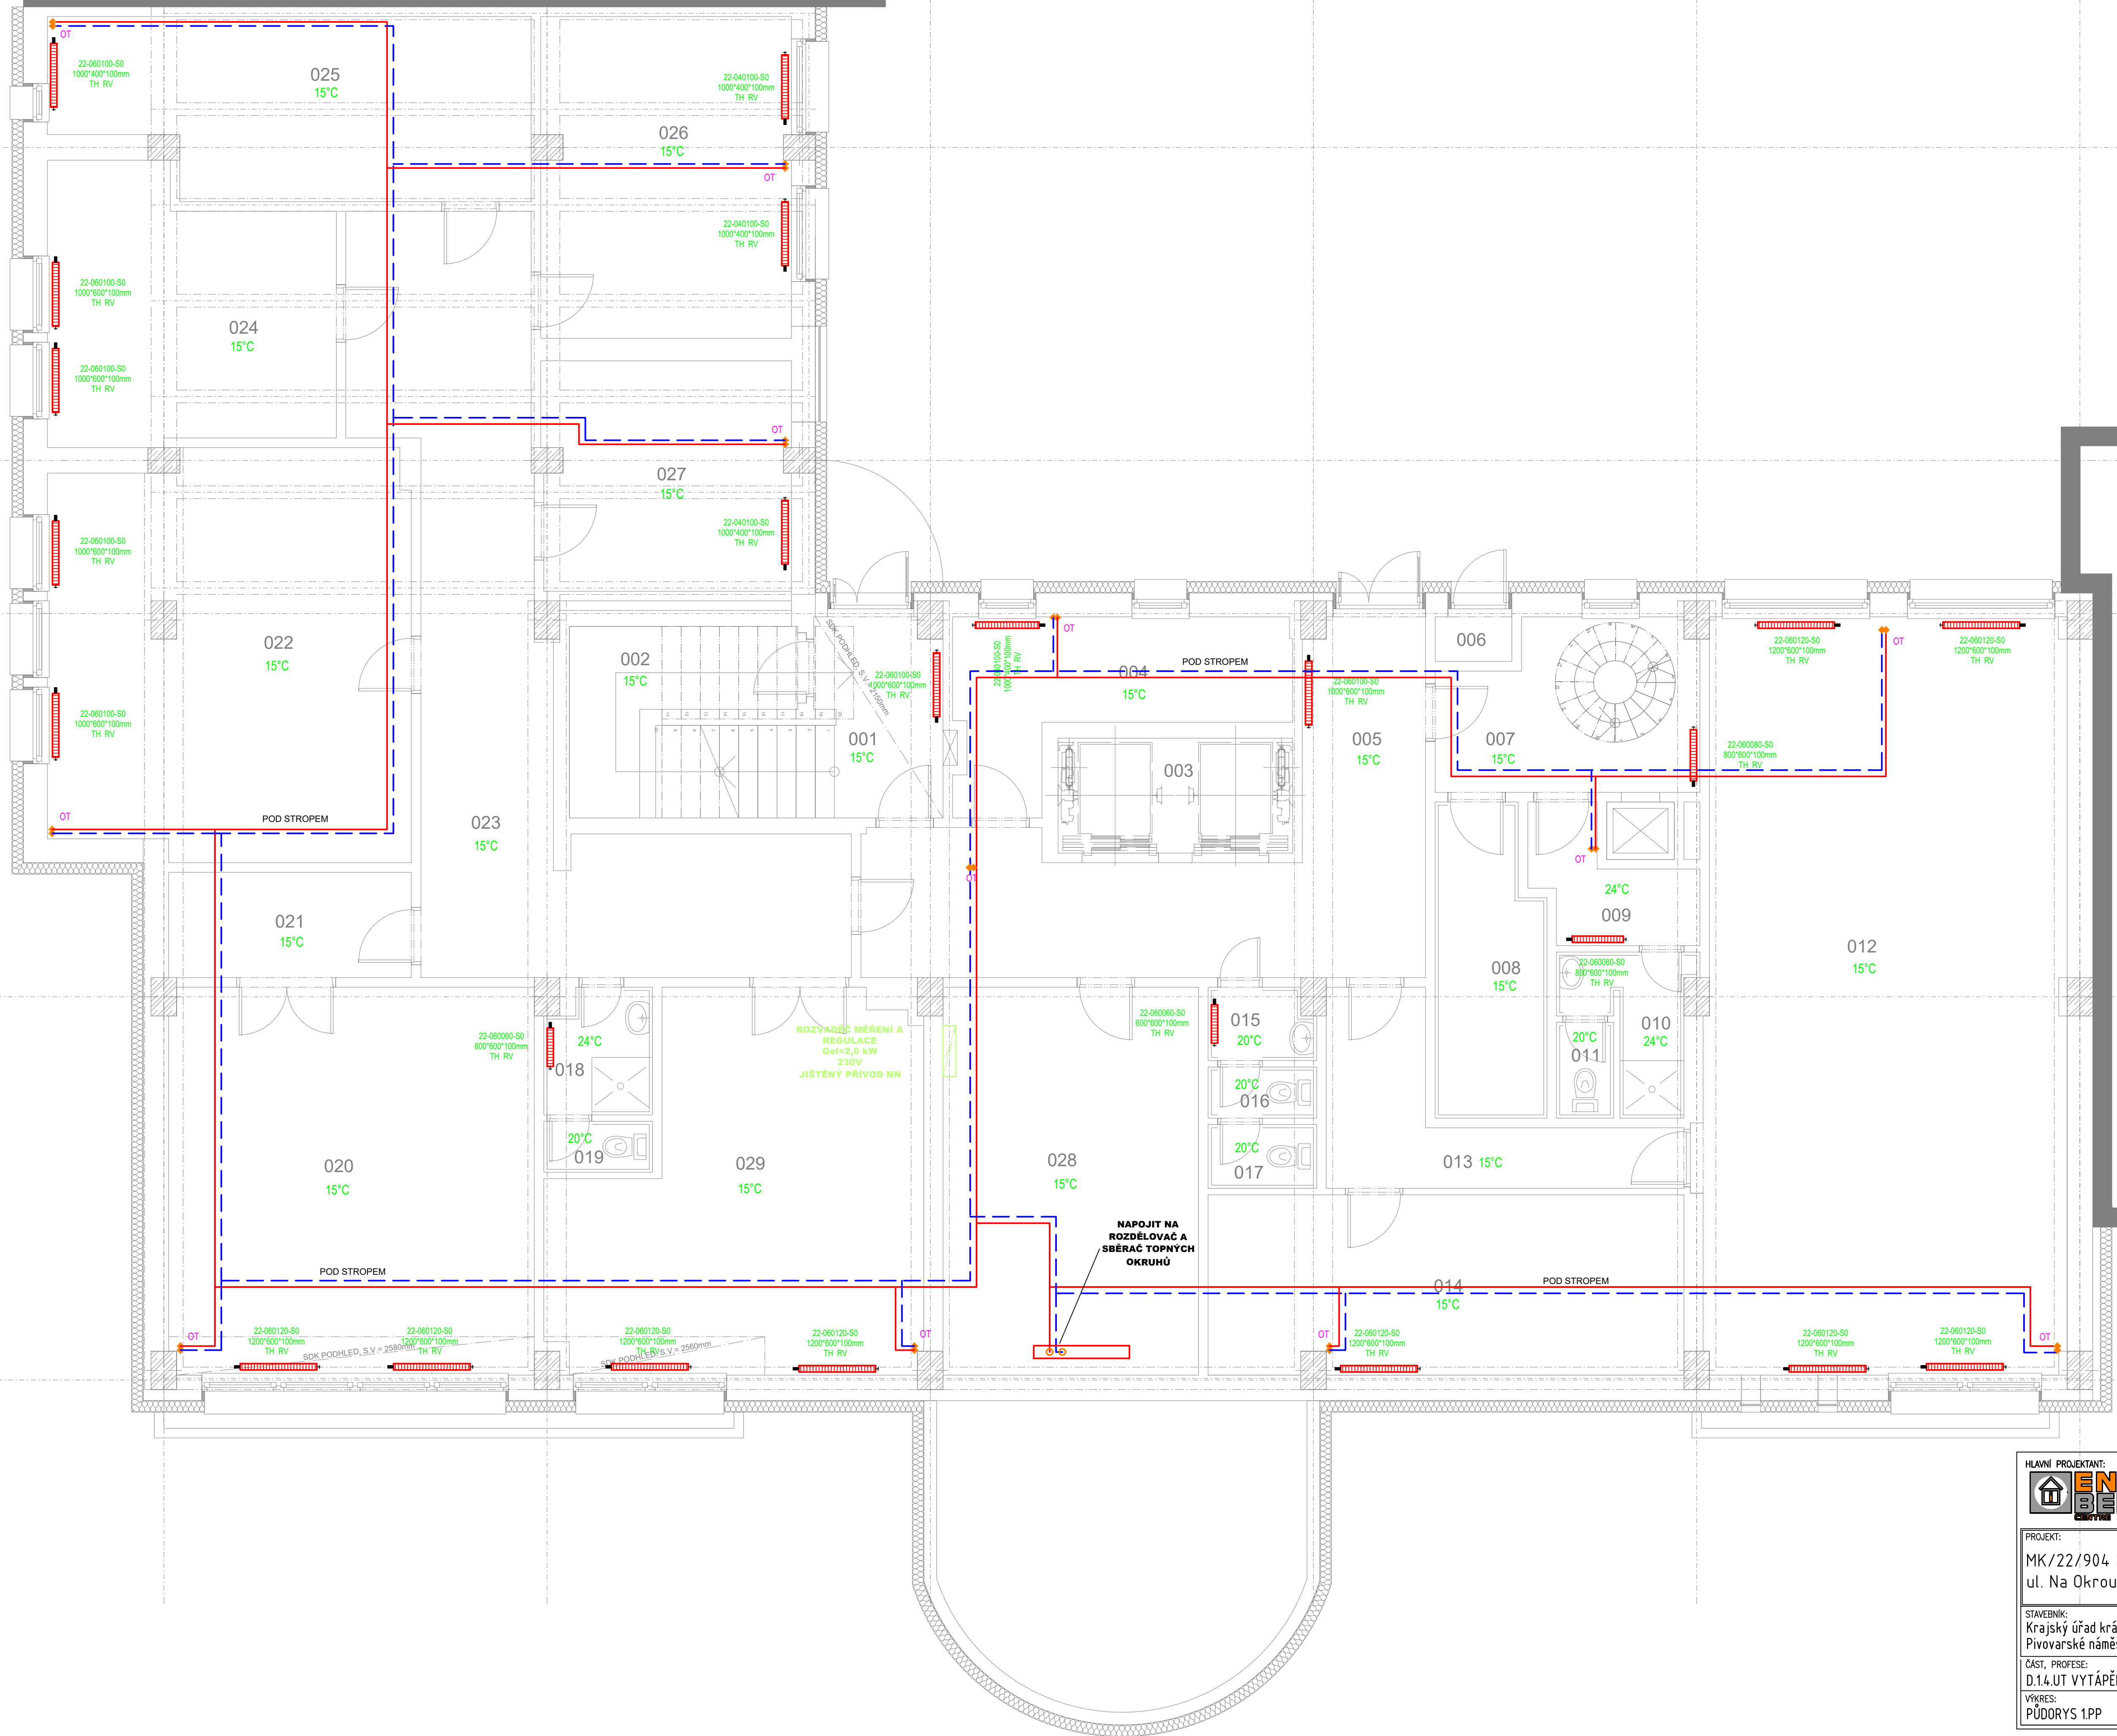

LEGENDA:

ZNAČKA	POPIS	TYP
	POTRUBÍ TOPNÉ VODY - přívod	potrubí z oceli - lisovaný spoj
	POTRUBÍ TOPNÉ VODY - zpátečka	potrubí z oceli - lisovaný spoj
	TEPELNÁ IZOLACE POTRUBÍ	návleková z plněného polyethylenu
	TEPELNÁ IZOLACE POTRUBÍ	použití z minerální vlny - povrch ALS

LEGENDA OTOPNÉ PLOCHY:

ZNAČKA	POPIS
	OCELOVÉ DESKOVÉ TĚLESO S PRAVÝM SPODNÍM PŘÍPOJENÍM, ZABUDOVANÝM VNITŘNÍM PROPOJOVACÍM ROZVODEM, VENTILOVOU VLOŽKOU, PROFILOVANOU ČELNÍ PLOCHOU, PŘÍPOJENÍM VENTILU KOMPAKT
	TRUBKOVÉ KOUPELNOVÉ TĚLESO SE STŘEDOVÝM PŘÍPOJENÍM

ENERGY BENEFIT

HLAVNÍ PROJEKTANT:

Křivová 438/3, 162 00 Praha 6

tel.: +420 270 003 300

e-mail: kontakt@energy-benefit.cz

internet: www.energy-benefit.cz

ZPRACOVATEL ČÁSTI:

Vypracoval:

ONDŘEJ ŽIKÁN

Zodpovědný projektant:

ONDŘEJ ŽIKÁN

PROJEKT:

MK/22/904 Stavební úpravy v budově č.p. 1371, ul. Na Okrouhlíku, Hradec Králové – PD – III.

STAVEBNÍK:

Krajský úřad královéhradeckého kraje, Pivovarské náměstí náměstí 1245, 500 03 Hradec Králové

ČÁST, PROFESE:

D.14.UT VYTÁPĚNÍ

Č. výkres:

02

Formát:

8xA4

Měřítko:

1:50

Část:

D.14.UT

Stupeň:

DPS

Změna:

00

Formát:

8xA4

Měřítko:

1:50

Číslo:

24.0031

Datum:

05/2024

Číslo:

02

Stupeň:

DPS

Změna:

00

Formát:

8xA4

Měřítko:

1:50

Číslo:

24.0031

Datum:

05/2024

Číslo:

02

Stupeň:

DPS

Změna:

00

Formát:

8xA4

Měřítko:

1:50