


M 1:500

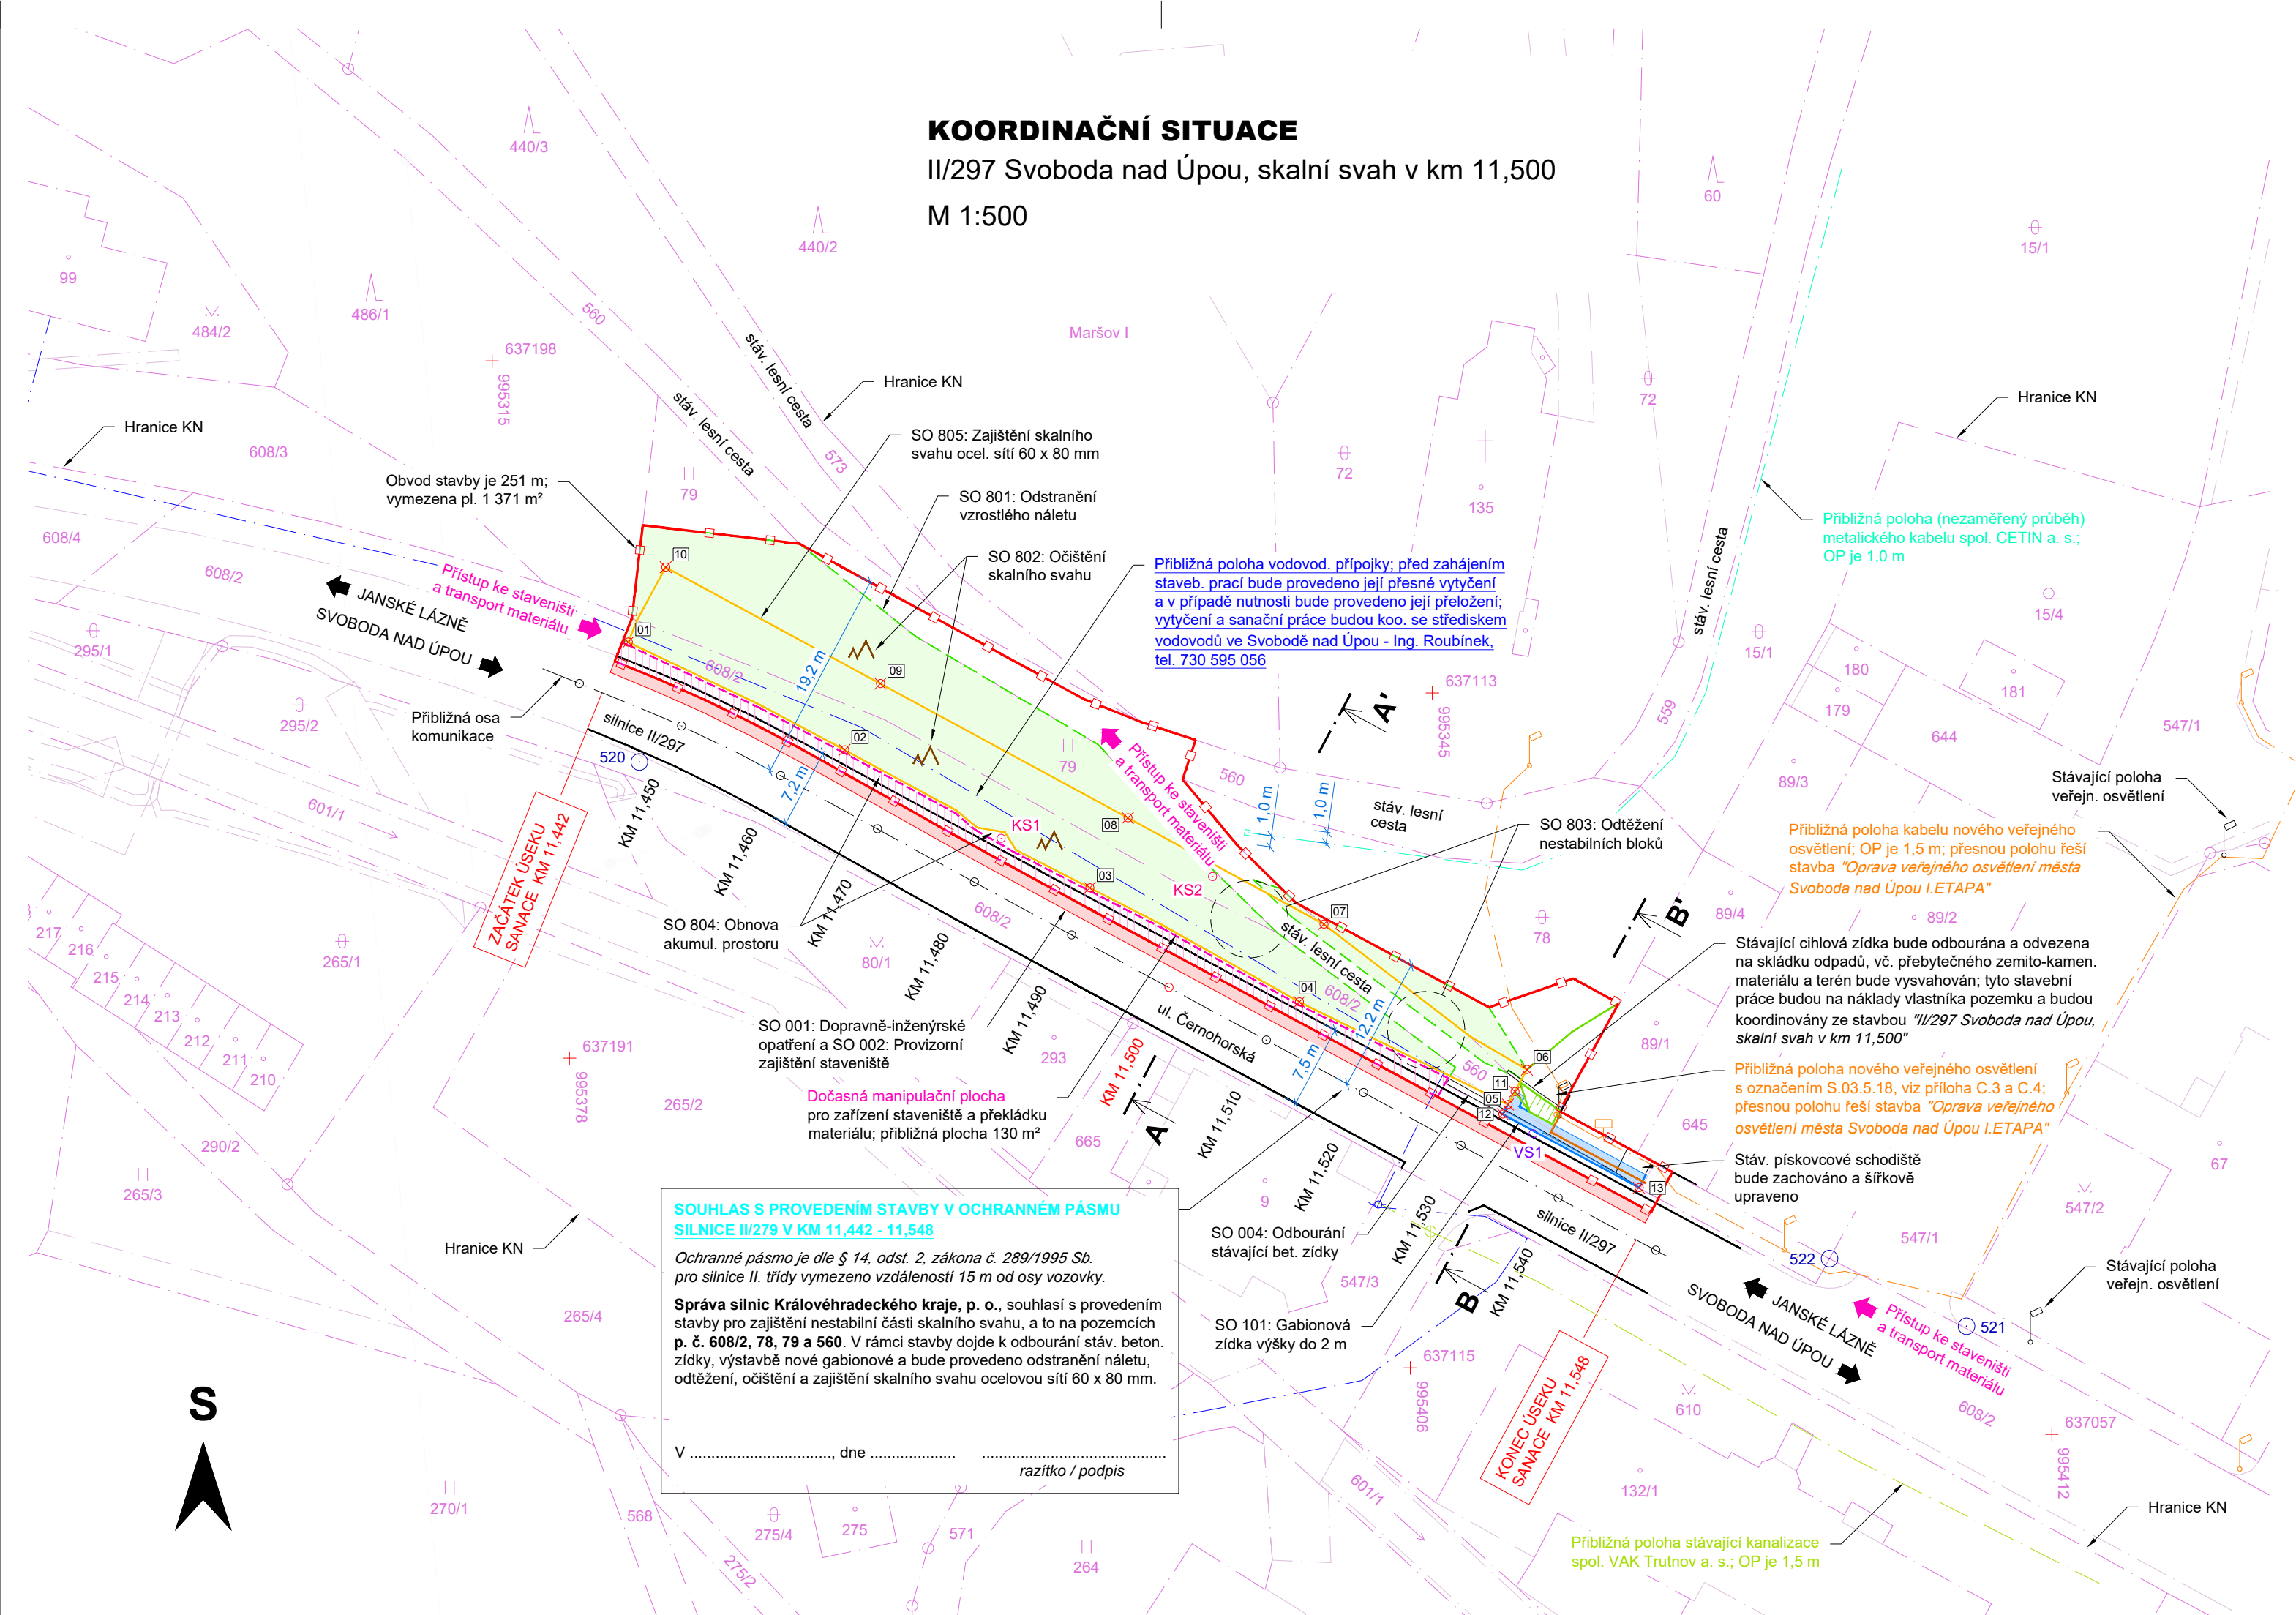

TABULKA SOUŘADNIC PRŮZKUMNÝCH SOND			
SONDA	Y [m]	X [m]	Z [m]
KS1	637152,0000	995358,1546	534,5
KS2	637132,8801	995361,5941	541,0
VS1	637103,9096	995384,8402	531,2


- VSX Vrtaná sonda
- KSX Kopaná sonda

- Před zahájením stavby je nutné vytyčení a přehledné zdokumentování všech inženýrských sítí dotčeného území.
- Před zahájením stavebních prací uzavře investor s vlastníkem pozemku, respektive přímo dotčené části pozemku p. č. 560/2 v katastru Maršov I, smlouvu o podmínkách provedení stavby.
- Stavba se nachází na území s archeologickými nálezy, viz část *ABC Souhrnná technická zpráva*.

- SO 001: Dopravně-inženýrské opatření a jeho odstranění
- SO 002: Provozovní zajištění staveniště a jeho odstranění
- SO 003: Vytýčení inženýrských sítí a prvků stavby
- SO 004: Odbourání stávající betonové zídky
- SO 101: Gabionová zídka výšky do 2 m
- SO 801: Odstranění vzrostlého náletu
- SO 802: Očištění skalního svahu
- SO 803: Odtěžení nestabilních bloků
- SO 804: Obnova akumulčního prostoru
- SO 805: Zajištění skalního svahu ocelovou sítí 60 x 80 mm

TABULKA ZÁBORŮ STAVBY						
Pozemek, parcela č.	Katastrální území	Výměra dle KN [m²]	Způsob využití, druh pozemku	Dočasný zábor [m²]	Trvalý zábor [m²]	Vlastníci, jiní oprávnění dle KN
608/2	Mařšov I	3 799	silnice, ost. pl.	480	0	KH kraj, právo hospodařit Správa silnic KH kraje, Kutnohorská 59/23, Ptačice, 500 04 Hradec Králové
78	Mařšov I	568	nepl., ost. plocha	119	0	Město Svoboda nad Úpou, náměstí Svobody 474, 542 24 Svoboda nad Úpou
79	Mařšov I	568	trv. trav. porost	484	0	Město Svoboda nad Úpou, náměstí Svobody 474, 542 24 Svoboda nad Úpou
560	Mařšov I	2 430	ost. kom., ost. pl.	288	0	ČR, právo hospodařit Správa Krkonošského národního parku, Dobrovského 3, 543 01 Vrchlabí

Souřadný systém S-JTSK

 GEOTECHNIKA HOLÝ		VYPRACOVAL: ZODP. PROJEKTANT:		Ing. Matúš Kličáček Ing. Ondřej Holý Autorizovaný inženýr pro geotechniku pod č. 0012237	
OBJEDNATEL:				Č. ZAKÁZKY	
ÚDRŽBA SILNIC Královéhradeckého kraje, a. s. Kutnohorská 59, 500 04 Hradec Králové				2019-12-02	
NÁZEV:				DATUM	
II/297 SVOBODA NAD ÚPOU, SKALNÍ SVAH V KM 11,500				XII / 2019	
				MĚŘITKO	
				1 : 500	
				FORMÁT	
				3 x A4	
				POČET PARÉ	
				7 / 1-7	
				STUPEŇ	
				DSP / PDPS	
				ARCHIVNÍ Č.	
				2019-12-02	
				Č. VÝKRESU	
				SOUPRAVA	
OBJEKT:					
KOORDINAČNÍ SITUACE					
ČÁST:					
				B.2	