


Číslo objednávky:

Jméno: Ing. Michal Čipera

Náležitostí a přesností odpovídá právním předpisům a podmínkám písemně dohodnutým s objednatelem.

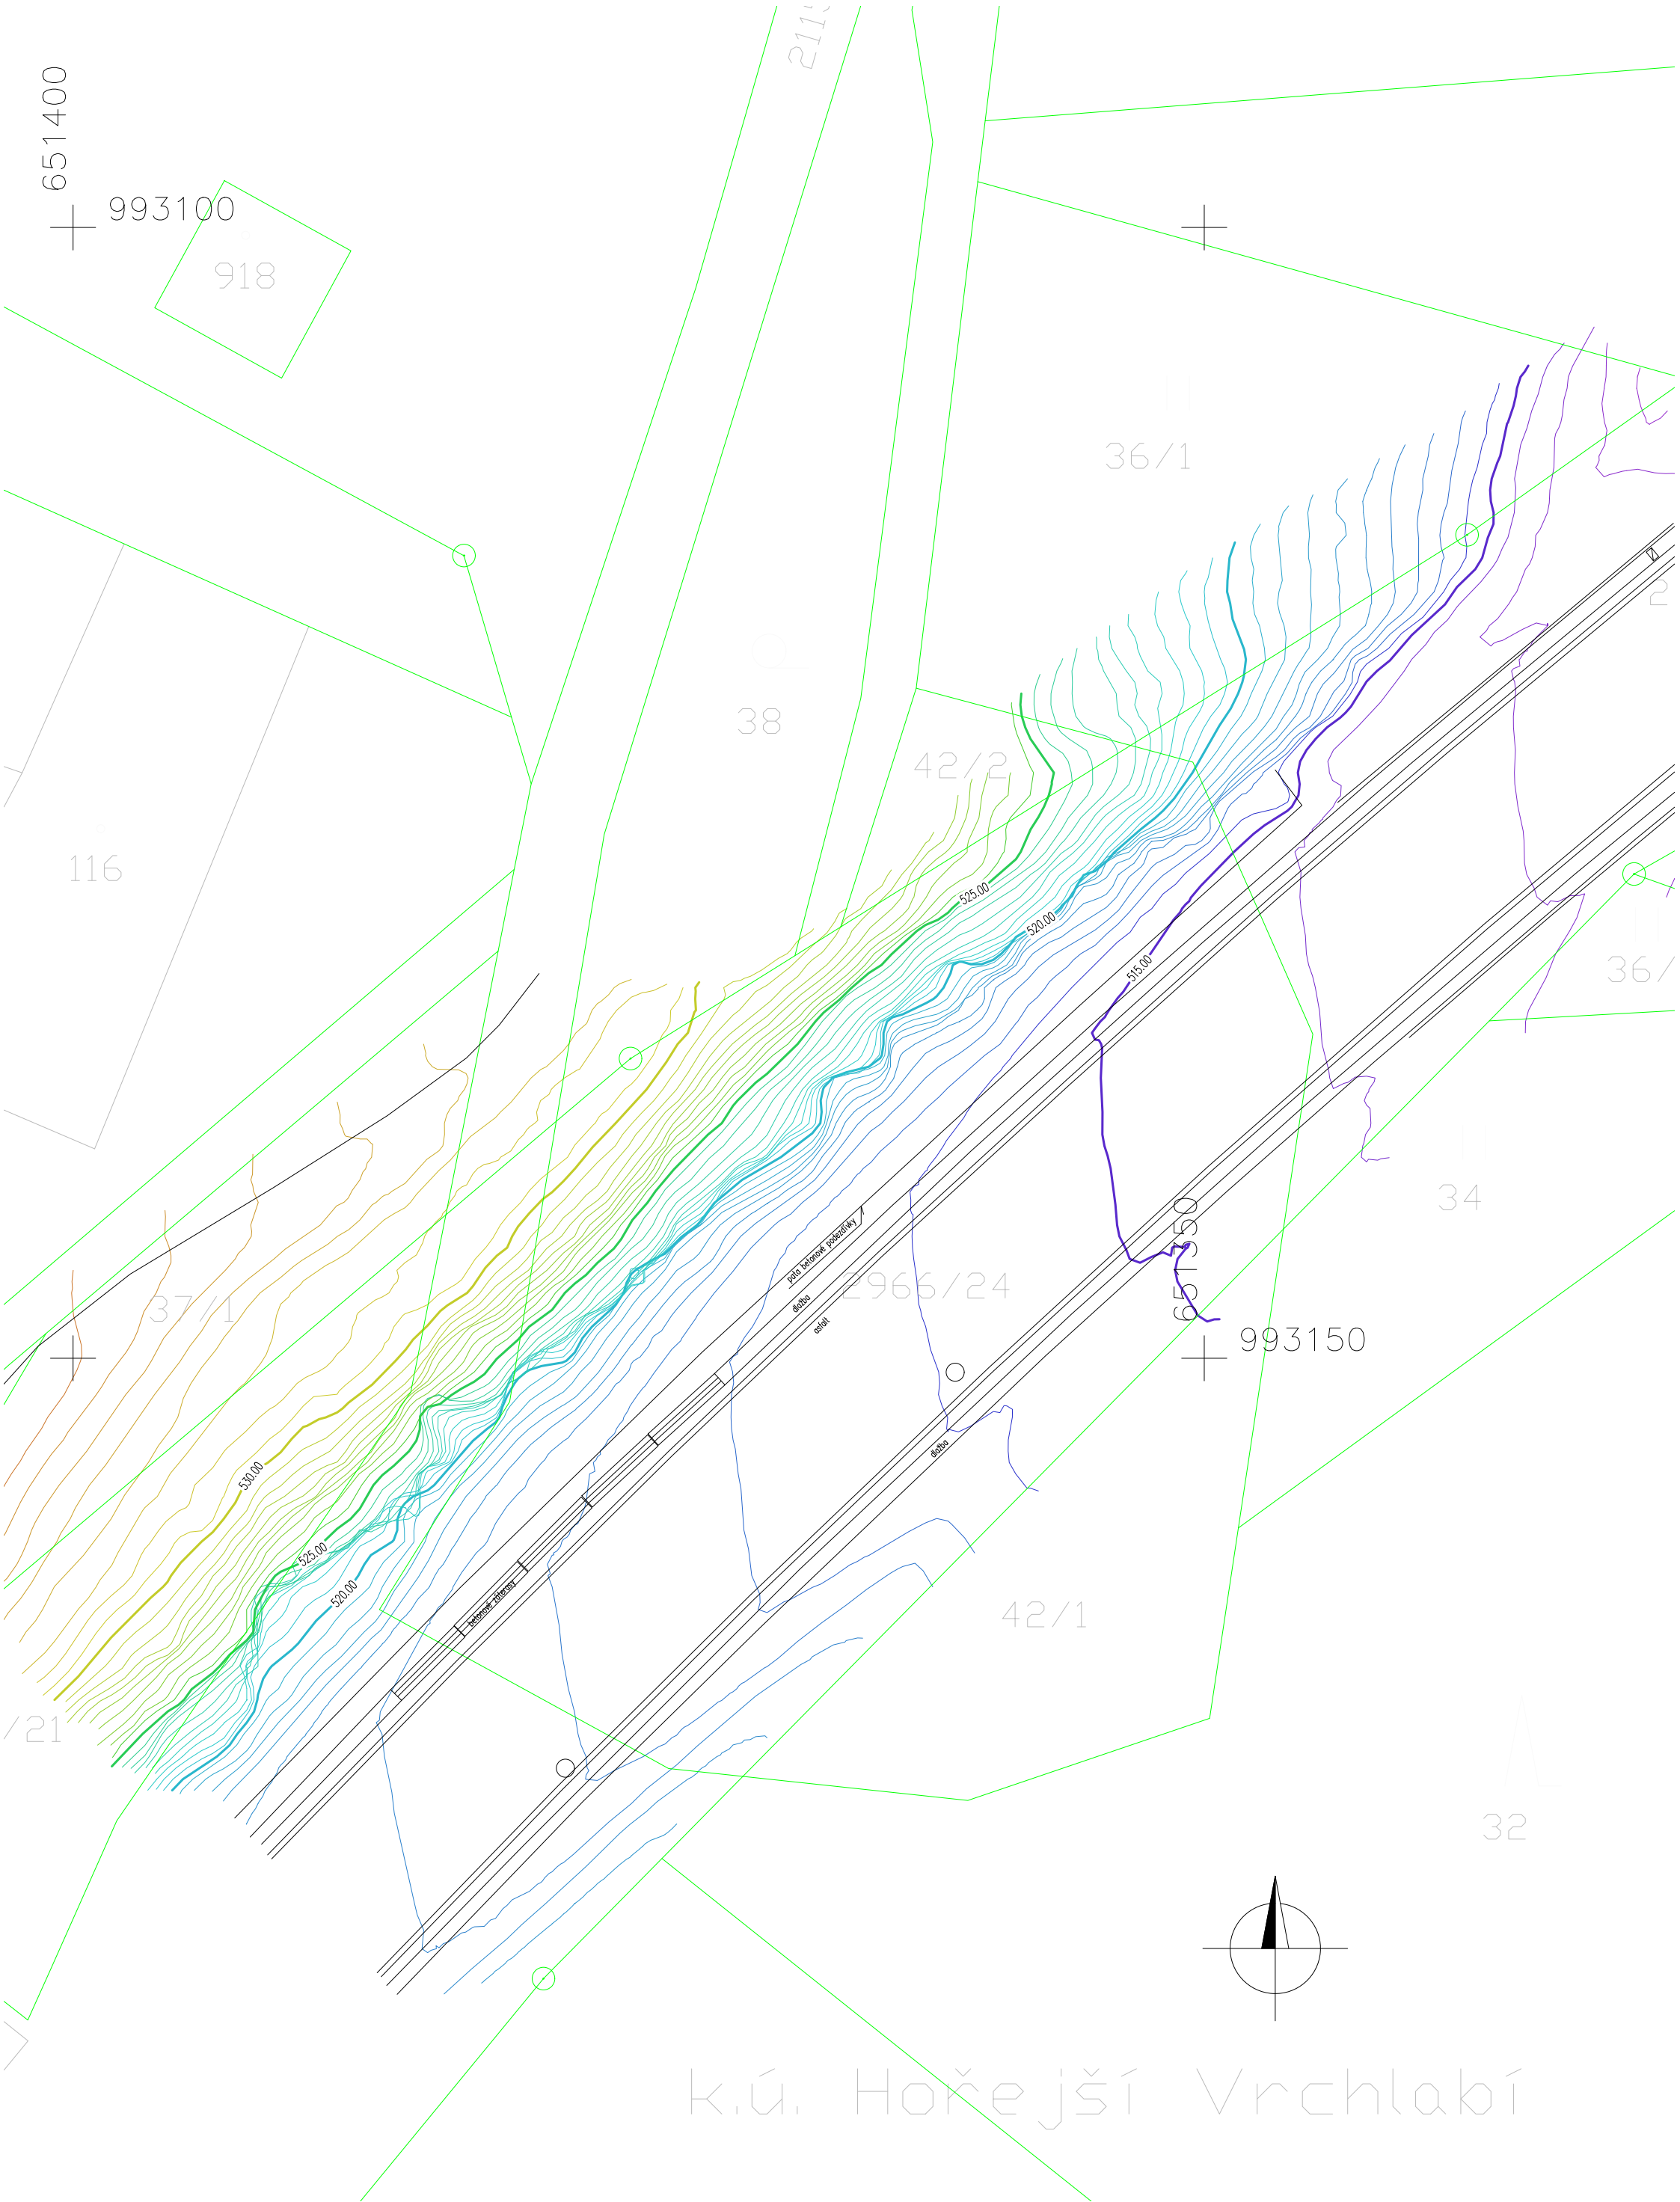

Zaměření skalního svahu Hořejší Vrchlabí  
03/2021 1:500