


Rozsah: km 5,14975 - km 5,78393

III/2861 kř s I/16 Na Špici &gt;

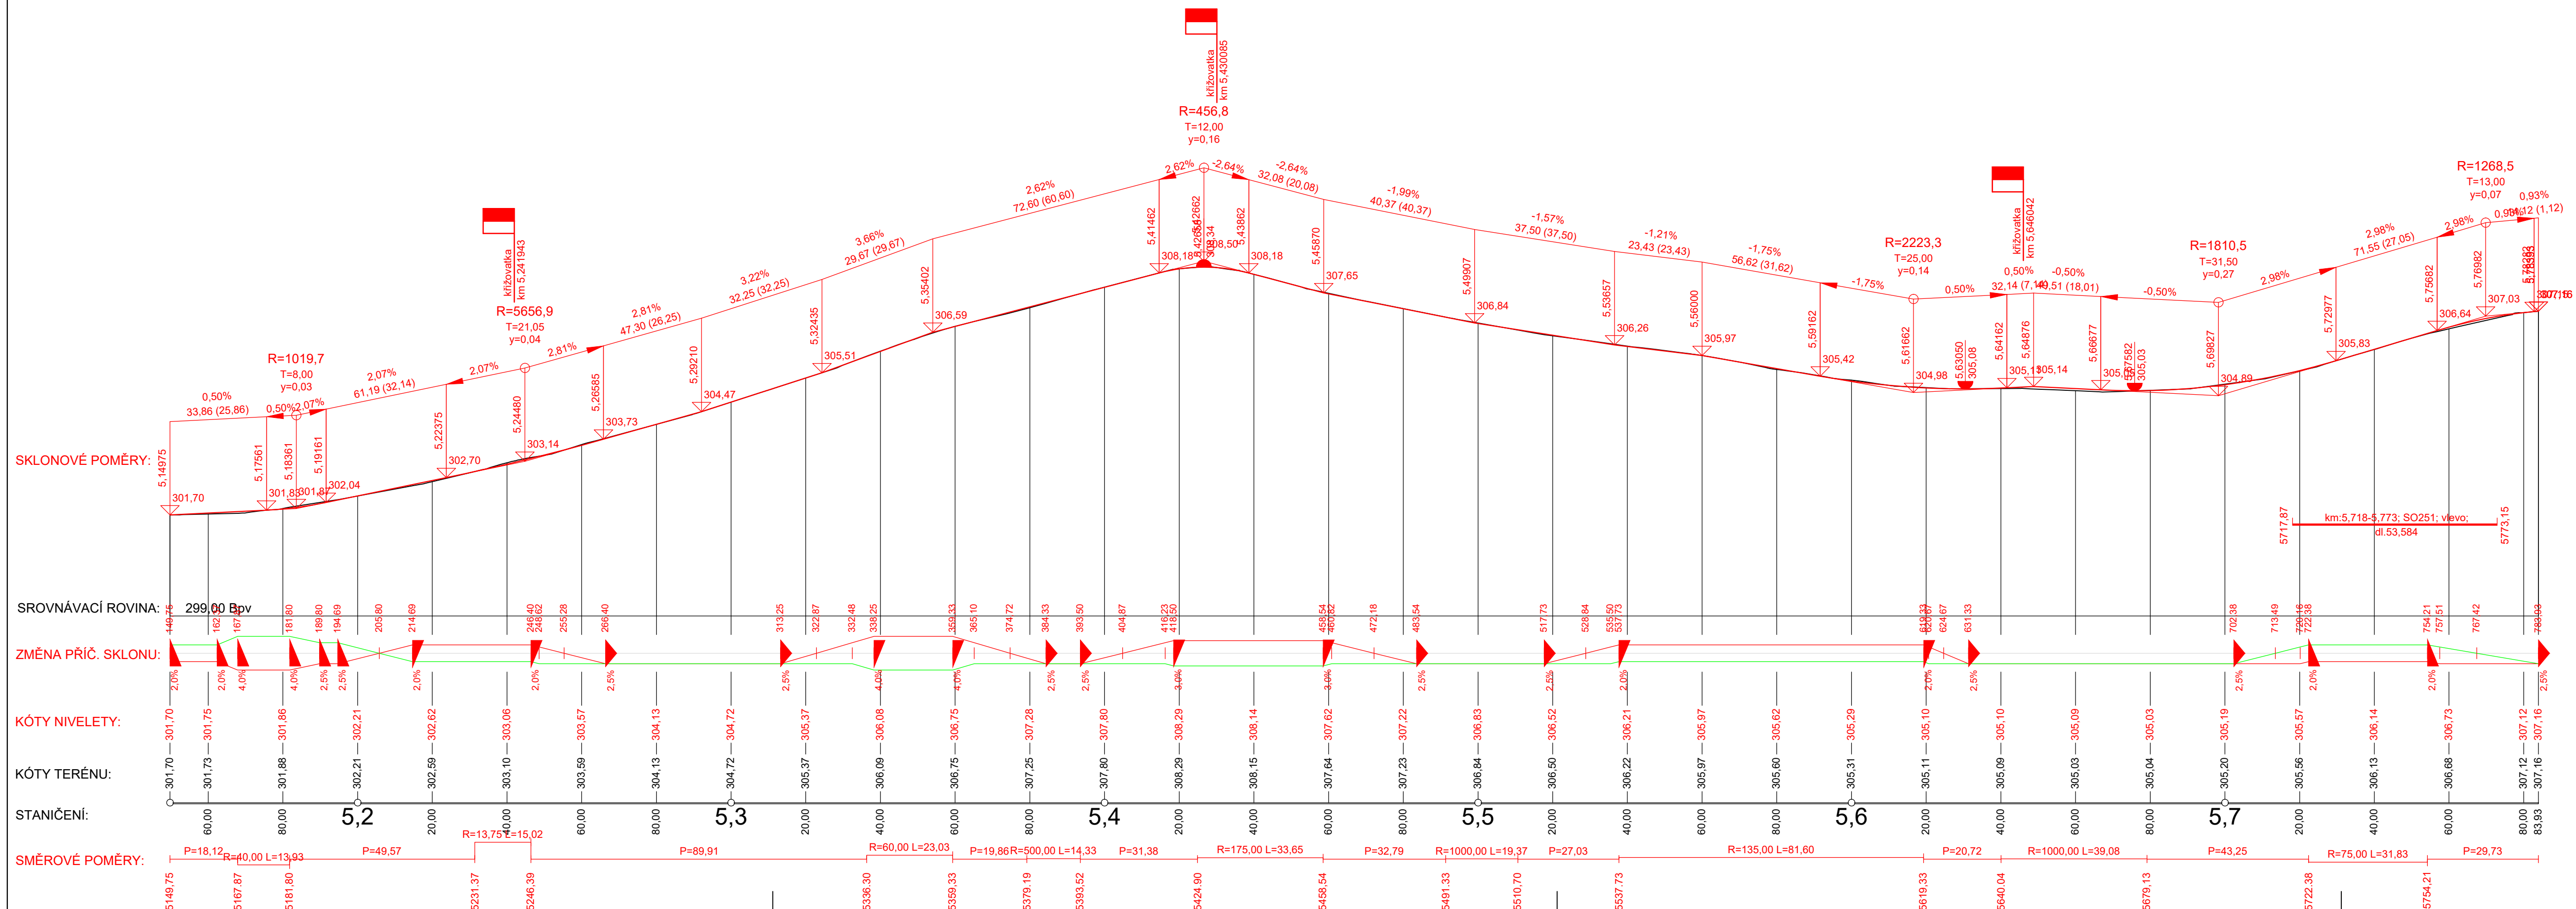

## S0125.3

AKCE  
III/2864 a III/2861 Těšín - Radim - kř. s I/16 Na Špici  
II. etapa: 1. a 3. část

OBJEDNATEL PD

**Královéhradecký kraj**  
Pivovarské náměstí 1245  
500 03 Hradec Králové  
IČ 708 89 546

SOUŘADNICOVÝ SYSTÉM S-JTSK VÝŠKOVÝ SYSTÉM Bp

ZPRACOVATEL PD

**Atelier Promika, s. r. o.**  
Na Pankráci 1062/58  
140 00 Praha  
IČ 260 80 273

VYPRACOVAL	Ing. Robin Pešek	HLAVNÍ INŽENÝR PROJEKTU	Ing. Jaroslav Míka
ODPOVĚDNÝ PROJEKTANT	Ing. Marek Pejchal	TECHNICKÁ KONTROLA	Ing. Petr Macek

PRÍLOHA

100

1

1

**D.**

**IPo**

**10**

STUPEN


© Navin

---

---