
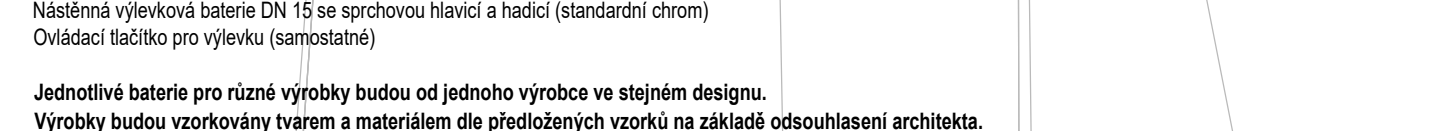
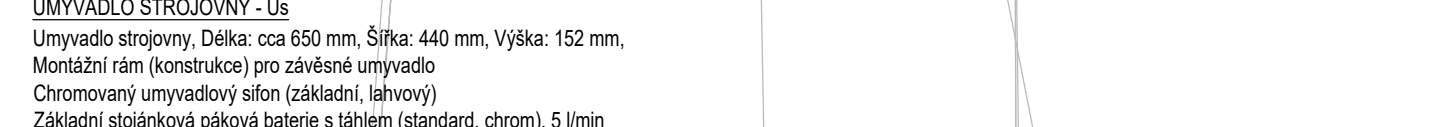


-PRO SVISLE ÚSEKY SE POUŽÍVAJÍ OBLÍJKY S PĚVNÝM UCHYCENÍM TRUBKY, MONTOVANÉ POD SPOČNÝ OBOČÍK V KOMBINACI OBLÍJKY S KLIZNOU GUMOU JEJÍ VZDÁLENOST JE MAX. ROZMĚR 2M
-PRO VODOROVNÉ PRÁME ÚSEKY SE POUŽÍVAJÍ OBLÍJKY S KLIZNÝM UCHYCENÍM TRUBKY, JEJÍ VZDÁLENOST JE MAX. DESETINÁSOBEK VNĚJŠÍHO PRŮMĚRU TRUBKY
-PEVNÝ BOD UCHYCENÍ JE TAKÉ VŽDY POD HRDLEM KAŽDÉ TVAROVKY NEBO PŘ. SKUPINY TVAROVEK!

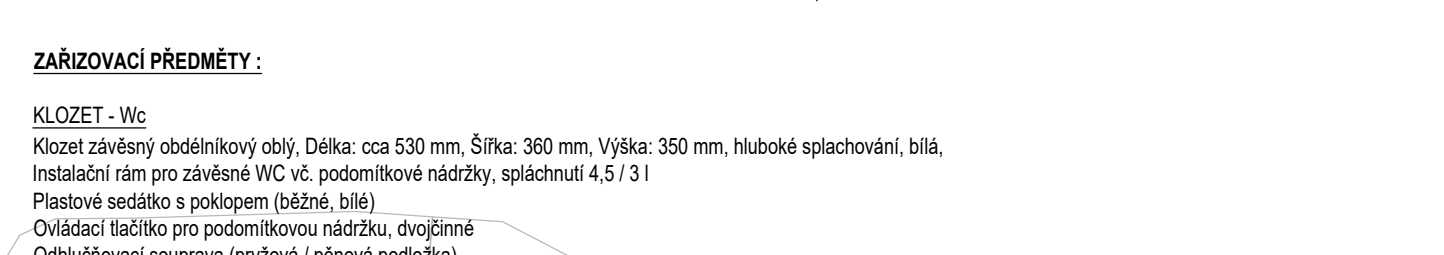

generální projektant / executive architect **DORMY, spol. s r. o.**

DORMY ARCHITECTS

Politických vězňů 10, 110 00 Praha 1
tel.: +420 224 233 730
email: dormy@dormy.cz, www.dormy.cz

projektař / planner **JAKUB HENDRYCH**
 stavba / build
OBLASTNÍ NEMOCNICE NÁCHOD
 II. ETAPA MODERNIZACE A DOSTAVBY
 část projektu / project part **D.1.4.1. ZDRAVOTNÉ TECHNIKE INSTALACE**

autor / authors	ING. ARCH. MEDA LUKA, ING. ARCH. JAR. TOMÁŠ
ING. ARCH. J. R. PRIESTER, ING. ARCH. M. ZABŮRKA	
Hlavní inženýr projektu / project leader	ING. ROMAN JAROSL
Hlavní projektant / chief designer	ING. BLANKA HENDRYCHOVÁ
vyráběl / prepared by	JAKUB HENDRYCH
kontroloval / checked by	MILAN HENDRYCH

