 


DĚTSKÉ ODDĚLENÍ


[illegible]

ZARIZOVACÍ PŘEDMĚTY PŘEDMĚTY:		
UMÍSTĚNÍ VÝVODU PRO ZARIZOVACÍ PŘEDMĚTY JE NUTNO PŘIZPŮSOBIT JEDNOTLIVÝM, SKUTEČNĚ DODANÝM, TYPŮM		
TĚCHO ZAR. PŘEDMĚTU		
U	UMYVADLO	POTRUBÍ SPRÁVKOVÉ KANALIZACE
U	ÚŘEZ	POTRUBÍ DESŤOVÉ KANALIZACE
W	KLOZET	POTRUBÍ KANALIZ. VĚDENE POD STŘEPOM
S	SPRCHA	POTRUBÍ VĚDĚNÉ V POKLÁDE
Symétní	SPRCHOVÝ ŽLABEK S VÝMĚNNÍKEM	POTRUBÍ KANALIZACI PRO ODVOD KONDENZÁTU Z VZT
Pi	PISOAR	
M	MYČKA	
SpP	SPRCHOVÝ PANEĽ S VÝVĚVOU	
VD	VÝPLACHOVACÍ A DEZINFIKÁTOR	
SZL	SPRCHOVÝ ŽLAB LÁZNĚ	

D1 - SVISLÉ POTRUBÍ (STOUPAČKA) DEŠŤOVÉ KANALIZACE
S1 - SVISLÉ POTRUBÍ (STOUPAČKA) SPLAŠKOVÉ KANALIZACE
Z.U. - Vodní zápachová uzávěra pro odvod kondenzátu s přidávnou mechanickou zápachovou uzávěrou vč. montáže

DN	32	40	50	70	100	125	150
vodorovné (m)	0,5	0,5	0,5	0,8	1,1	1,25	1,6
svislé (m)	1,0	1,2	1,5	2,0	2,0	2,0	2,0

PRO SVISLÉ ÚSEKY SE POUŽÍVAJÍ OBJÍMKY S PEVNÝM UCHYČENÍM TRUBKY. MONTOVANÉ POD SPOONÍ
 OBOČKOU V KOMBINACI OBJÍMKY S KLIZNOU GUMOU JEJÍ VZDÁLENOST JE MAX. ROZMĚR 2M
 -PRO VODOROVNÉ PŘÍME ÚSEKY SE POUŽÍVAJÍ OBJÍMKY S KLIZNOU UCHYČENÍM TRUBKY,
 JEJÍ VZDÁLENOST JE MAX. DESETINÁSOKR VĚŠŠÍHO PRŮMĚRU TRUBKY
 -PEVNÝ BOD UCHYČENÍ JE TAKÉ VÝZD POD HRDLEM KAŽDÉ TVAROVKY NEBO PŘ. SKUPINY TVAROVKE

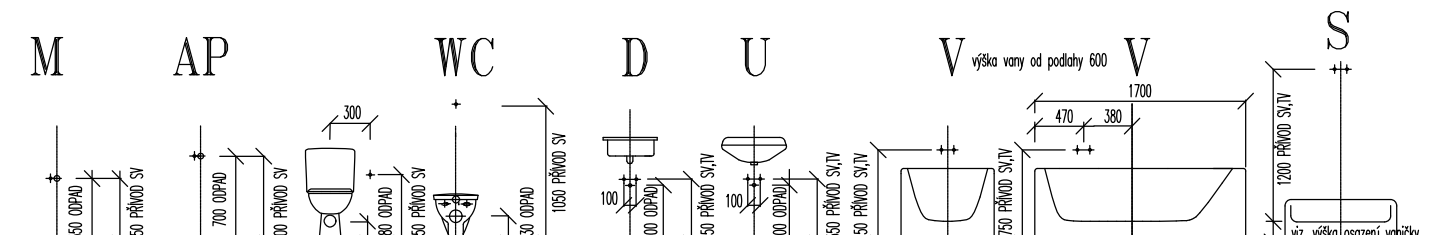

ZAŘIZOVACÍ PŘEDMĚTY :

Klozet závěsný obdélníkový bílý. Délka: cca 530 mm, Šířka: 360 mm, Výška: 350 mm, hluboké splachování, bílá, instalován s tím pro závěsné WC vč. podomítkové nádržky, splachovači 4,5 / 3 l

Plastové sedátko s poklopem (bílé, bílé)

Ovládací tlačítko pro podomítkovou nádržku, dvoudílné

Odtěhlovací soustava (anýdva) / pérová podotkva

KLOZET INVALIDNÍ - WC
 Klozet invalidní závesný obdélníkový obál. Délka: cca 700 mm, Šířka: 300 mm, Výška: 350 mm, Hrubé splachování, bílá,
 instalační rám pro závěsné WC vč. podomítkové nádržky, splachnutí 4,5 / 3 l
 Plastové sklápěcí sedátko pro invalidy (běžné, bílé)
 Ovládací tlačítko pro invalidní podomítkovou nádržku, dvojčinné
 Odhlučňovací souprava (zrychlov. / přesec. podložka)
 Mýdlo sklápěcí k WC (rezec, délka 60-80 cm)

SPRCHY - S
Sprchová termostatická podomítková baterie bez přepínače, hranatý kryt, materiál: pochromovaná mosaz, barva: chrom, tvar hranatý. Sprchový set s nastavitelnou tyčí, sprchovou hadicí, propojovací hadicí, ruční a třířídovou kulatou sprchou
Sprchový žabák s výměníkem délky cca 860, šířky 186 výšky 112 w montáže

ČRÉZ ZDRAVOTNICKÁ TECHNOLOGIE - D2
dodávka zdravotnické technologie
Rohový ventil s filtrem (ochrana baterie)

UNYVYADLO ZDRAVOTNICKÁ TECHNOLOGIE - Uz
dodávka zdravotníckej technológie
Rohový ventil s filtrom (ochrana batérie)

UMÝVAČ OŠTROUČNÝ - 1/2

Umývač strojový. Dĺžka: cca 660 mm, Šírka: 440 mm, Výška: 152 mm,
Montážny rám (konštrukcie) pre zvislé umývačie
Chromovaný umývadlový sifon (zabudí, ľahový)
Základní stojanová pánev bieleho a taktien (standard, chrom), 5 l/min
Rohový ventíl s filtrem (ochrana batérie)

UMYVADLO INVALIDNI - UI
 Umyvadlo biele
 Montážny rám (konštrukcia) pro zviaženie umyvadla
 Chromovaný umyvadlový sifon (základná, ľahový)
 Základná stojánková páčica batérie pro invalidni umyvadlo (chrom) 5 l/min.
 Rohový ventil s filtrom (ochrana batérie)


UNIVYADLO PACIENTI - Úps
 Osádkinický, hravný tvar, zasobení nohy, rozměr Délka: cca 650 mm, Šířka: 440 mm, Výška: 152 mm,
 Montážní rám (konstrukce) pro zvláštní univádlo
 Chromovaný univádlový síťon (základní, lahový)
 Základní stojáček páčidla bolavé s táhlem (standard, chrom), 5 linin
 Rohový ventil s filtrem (ochrana baterie)

UMYVADLO OSTATNÍ PROVOZY - Uo
 Umyvadlo rozmiar Długość: cca 560 mm, Szerokość: 450 mm, Wysokość: 152 mm
 Montażni rām (konstrukcje) pro zwiększenie umyvadla
 Chromowany umyvadlinowy seif (zakładni, lewy)
 Zakładni sztywnyja pólowa białeja s tahlami (standard, chrom), 5 litrim
 Robotni uverki i filmy (ochrona białej)

PISOÁRY - P
Odsávací pisoár. Délka: cca 305 mm, Šířka: 340 mm, Výška: 535 mm sifon,
Montážní rám pisoáru
Sifon pisoárový DN 50, plast.

Výjvetka zležená s plastovou rúrkou, sozloží výjevky je odnímateľná plastová mŕt Dĺžka: cca 510 mm, Šírka: 435 mm, Výška: 467 mm, odpad DN190,
Nástenná konštrukcia (mŕt pre výjevky)
Nástenná výjevková batéria DN 15 sa spracovuje hŕiači a hadici (štandardní chŕon)
Ovládači (teplŕko pro výjevky (sŕosťstátrŕ))

Jednotlivé batéria pro níže výrobky budou od jednoho výrobce ve stejném designu.

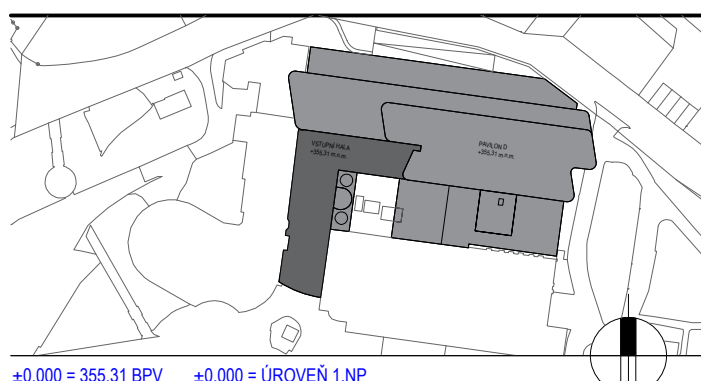[illegible]

+3.000 = 355.21 BPV +3.000 = ÜRCAFEN 1 NP

Královéhradecký kraj
 Pivovarské náměstí 1245
 520 03 Hradec Králové
 IČO 708 89 548
 DIČ CZ 708 89 548

www.mallat.com/abstract/monodiffusion.mallat.com/abstract/PSM07.html

DOMY ARCHITECTS
Politických vězňů 19, 110 00 Praha 1
tel. +420 224 233 730
email domy@domycz.com, www.domycz.com

statutární zástupce / owner representative **ING. ARCH. MICHAL JUHA, ING. ARCH. JAN TOPINKA**

	ZTIS spol. s r.o. Stará Cesta 1769/13a Praha 4 - Březek 14700 +4206034485618
---	--

statutární zástupce / owner representative	MILAN HENDRYCH
projektant / planner	JAKUB HENDRYCH

OBLASTNÍ NEMOCNICE NÁCHOD

číslo projektu / project part	0.1.4.1. ZDRAVOTNÉ TECHNICKÉ INSTALACE
stupeň / phase	DOKUMENTACE PRO PŘÍPRAVU STAVBY
datum / date	09/2024

měřítko / scale	1:50
název výkresu / drawing title	ÚVODNÍ KAMUFLÁŽE ZND - B

autoři / authors: ING. ARCH. MICHAL JUHA, ING. ARCH. JAN TOPINKA
ING. ARCH. J.Ř. PRIESTER, ING. ARCH. M. ZÁBOJNÍK

hlavní inženýr projektu / project leader	ING. ROMAN JAROSIL
hlavní projektant / chief designer	ING. ELANKA HANDRYCHOVÁ
vyráběcí / prepared by	JAKUB HENDRYCH

kontroloval / checked by	MILAN HENDRYCH
autorizoval / authorized by	MILAN HENDRYCH

Only system / Drawing No.	Only system / The name	Only system / Copy No.
D.1.4.1.	09B CHN-SET_OPS_ZI	

--	--	--	--