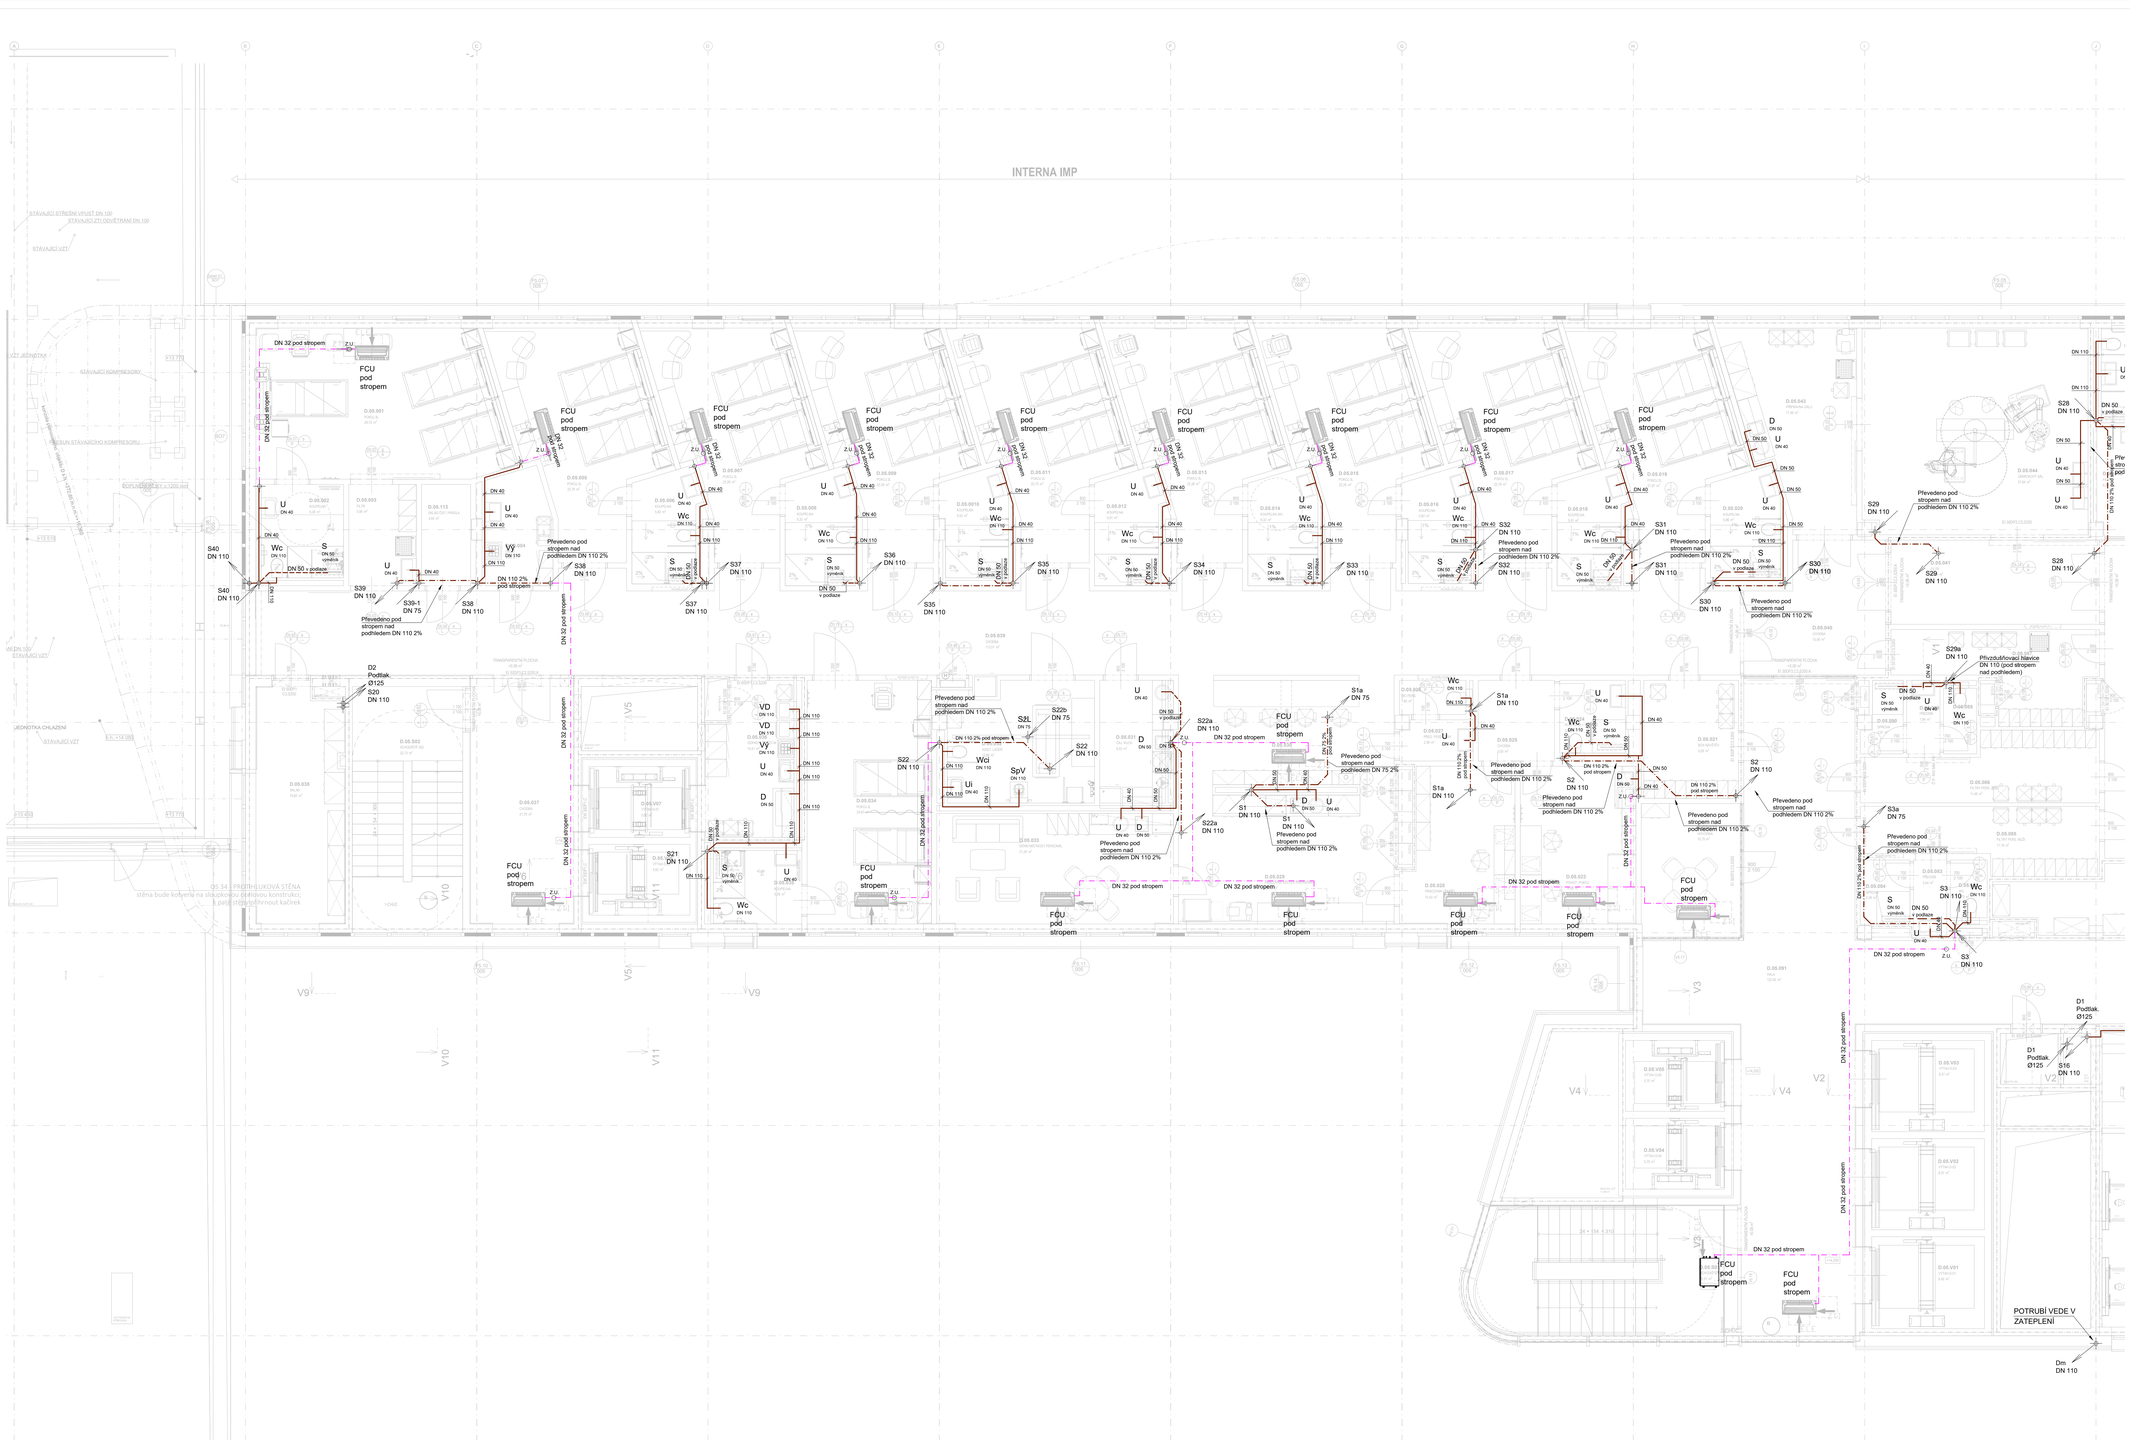
INTERNA IMP
DN 32 pod stropem
Z.U.
FCU pod stropem
DN 32 pod stropem
U DN 40
D DN 50
S DN 50 výtokník
Wc DN 110
Vy DN 110
Wci DN 110
Ui DN 110
SpV DN 110
S40 DN 110
S39 DN 110
S39-1 DN 75
S38 DN 110
S37 DN 110
S36 DN 110
S35 DN 110
S34 DN 110
S33 DN 110
S32 DN 110
S31 DN 110
S30 DN 110
S29 DN 110
S28 DN 110
S28a DN 110
S22 DN 110
S22a DN 110
S22b DN 75
S21 DN 110
S20 DN 110
S1 DN 110
S1a DN 75
S3 DN 110
S3a DN 75
D1 Podlak. Ø125
D2 Podlak. Ø125
Převedeno pod stropem nad podhledem DN 110 2%
Převedeno pod stropem nad podhledem DN 75 2%
DN 110 2% pod stropem
DN 50 v podlaze
DN 50 v podlaze
Dns DN 110
POTRUBÍ VEDE V ZATEPLENÍ
V1
V2
V3
V4
V5
V9
V10
V11
STAVAJÍCÍ STŘEŠNÍ VPUST DN 100
STAVAJÍCÍ ZTI ODVĚTRÁNÍ DN 100
STAVAJÍCÍ VZT
VZT JEDNOTKA
STAVAJÍCÍ KOMPRESORY
PRŮSLUN STAVAJÍCÍHO KOMPRESORU
JEDNOTKA CHLAZENÍ
STAVAJÍCÍ VZT
D.05.038 SKLAD 19,61 m²
D.05.037 CHODBA 23,94 m²
D.05.034 KOUPELNA 3,62 m²
D.05.033 SANITARNÍ PERSONÁL 21,86 m²
