



SITUACE DOPRAVNÍHO ZNAČENÍ
M 1:500

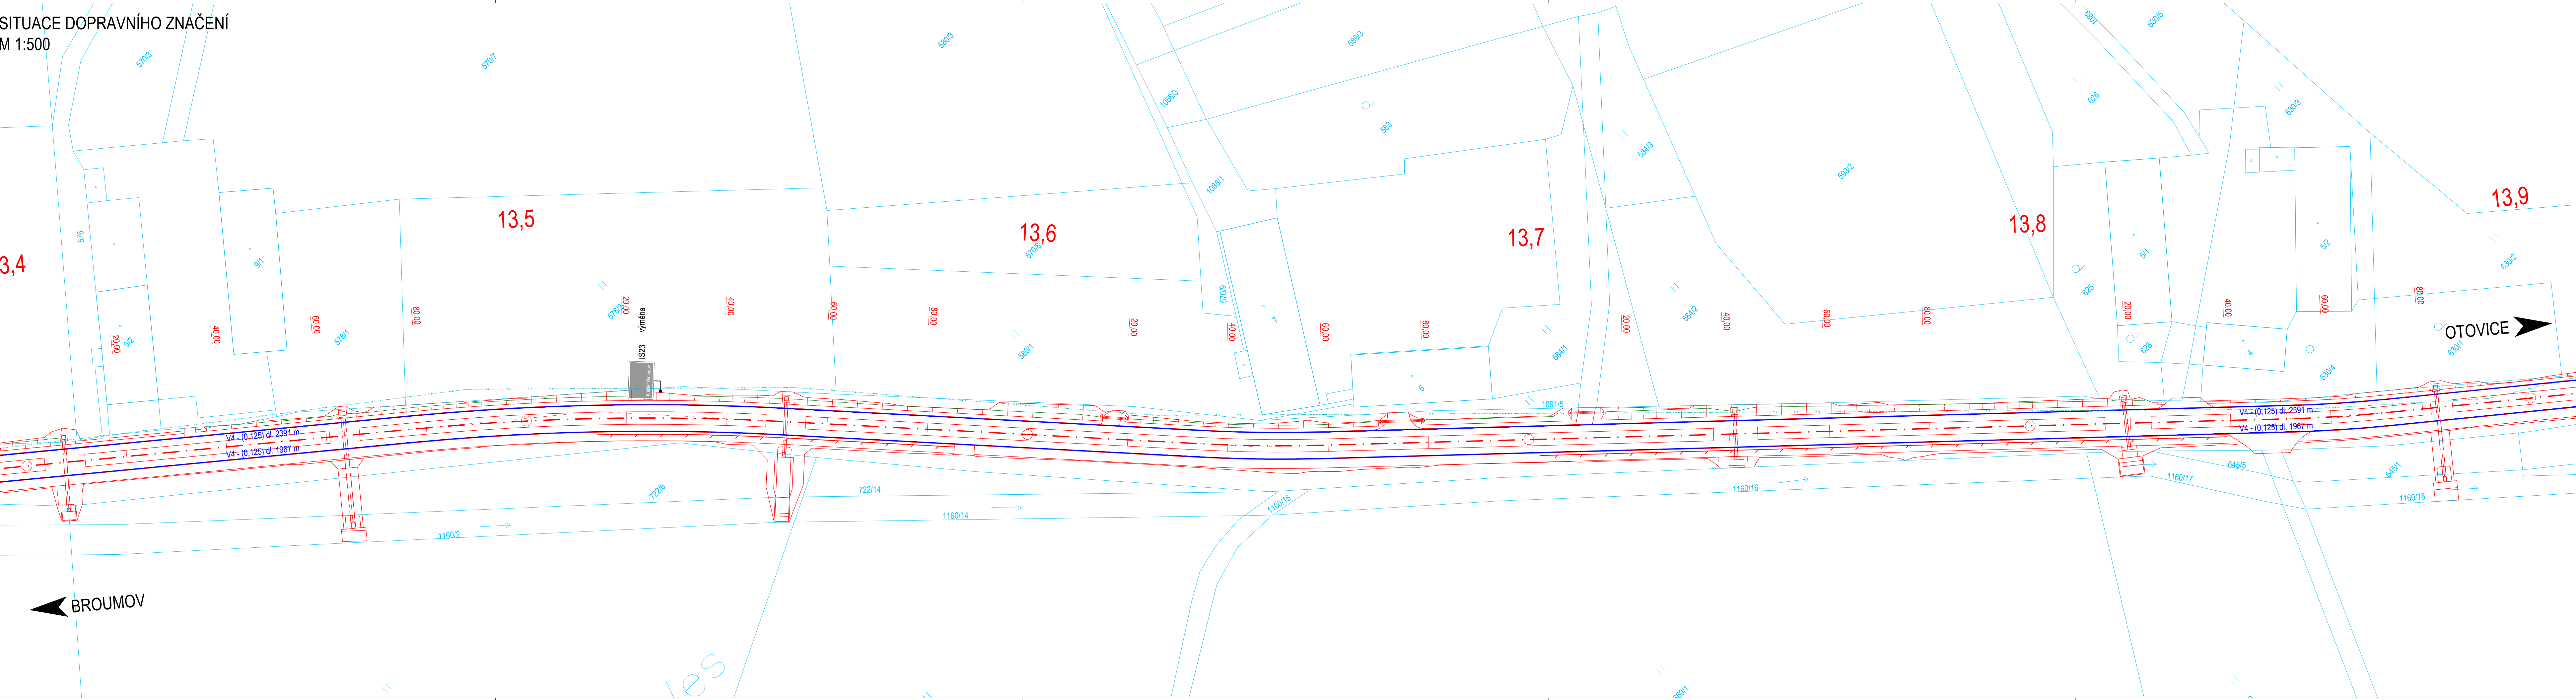

LEGENDA:

- NAVRŽENÉ HRANY
- KATASTRÁLNÍ MAPA
- NAVRŽENÉ VODOROVNÉ DOPRAVNÍ ZNAČENÍ
- B2 STÁVAJÍCÍ SVISLÉ DOPRAVNÍ ZNAČENÍ
- B2 RUŠENÉ SVISLÉ DOPRAVNÍ ZNAČENÍ
- NAVRŽENÉ SVISLÉ DOPRAVNÍ ZNAČENÍ

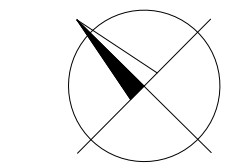

SOUŘADNICOVÝ S-JTSK, VÝŠKOVÝ SYSTÉM Bpv			
OBJEDNATEL:  Královéhradecký kraj Pivovarské náměstí 1245 500 03 Hradec Králové		ZHOTOVITEL:  AF-CITYPLAN s.r.o. MAGISTRŮ 1275/13 140 00 PRAHA 4 tel.: +420 277 005 500 www.afconsult.com www.af-cityplan.cz	
HLAVNÍ INŽENÝR PROJEKTU:  Ing. VÁCLAV BARTŮNEK	ZODPOVĚDNÝ PROJEKTANT:  Ing. VÁCLAV BARTŮNEK	VYPRACOVAL:  Ing. JAN SUCHÁNEK	KONTOLOVAL:  Ing. JAKUB VYHNÁNEK
NÁZEV PROJEKTU: II/302 STAROSTÍN - BROUMOV - HRANICE ČR - PR, IV. ČÁST - ÚSEK VELKÁ VES			
ČÁST:	SITUAČNÍ VÝKRESY		
STAVEBNÍ OBJEKT:			
PŘÍLOHA:	SITUACE DOPRAVNÍHO ZNAČENÍ		
KRAJ:	Královéhradecký kraj	ČÁST:	C
DATUM:	10/2019	PŘÍLOHA Č.:	
STUPEŇ:	DUSP/PDPS	ČÍSLO PARE:	
MĚŘÍTKO:	1:500		
Č. ZAKÁZKY:	15-2-086		