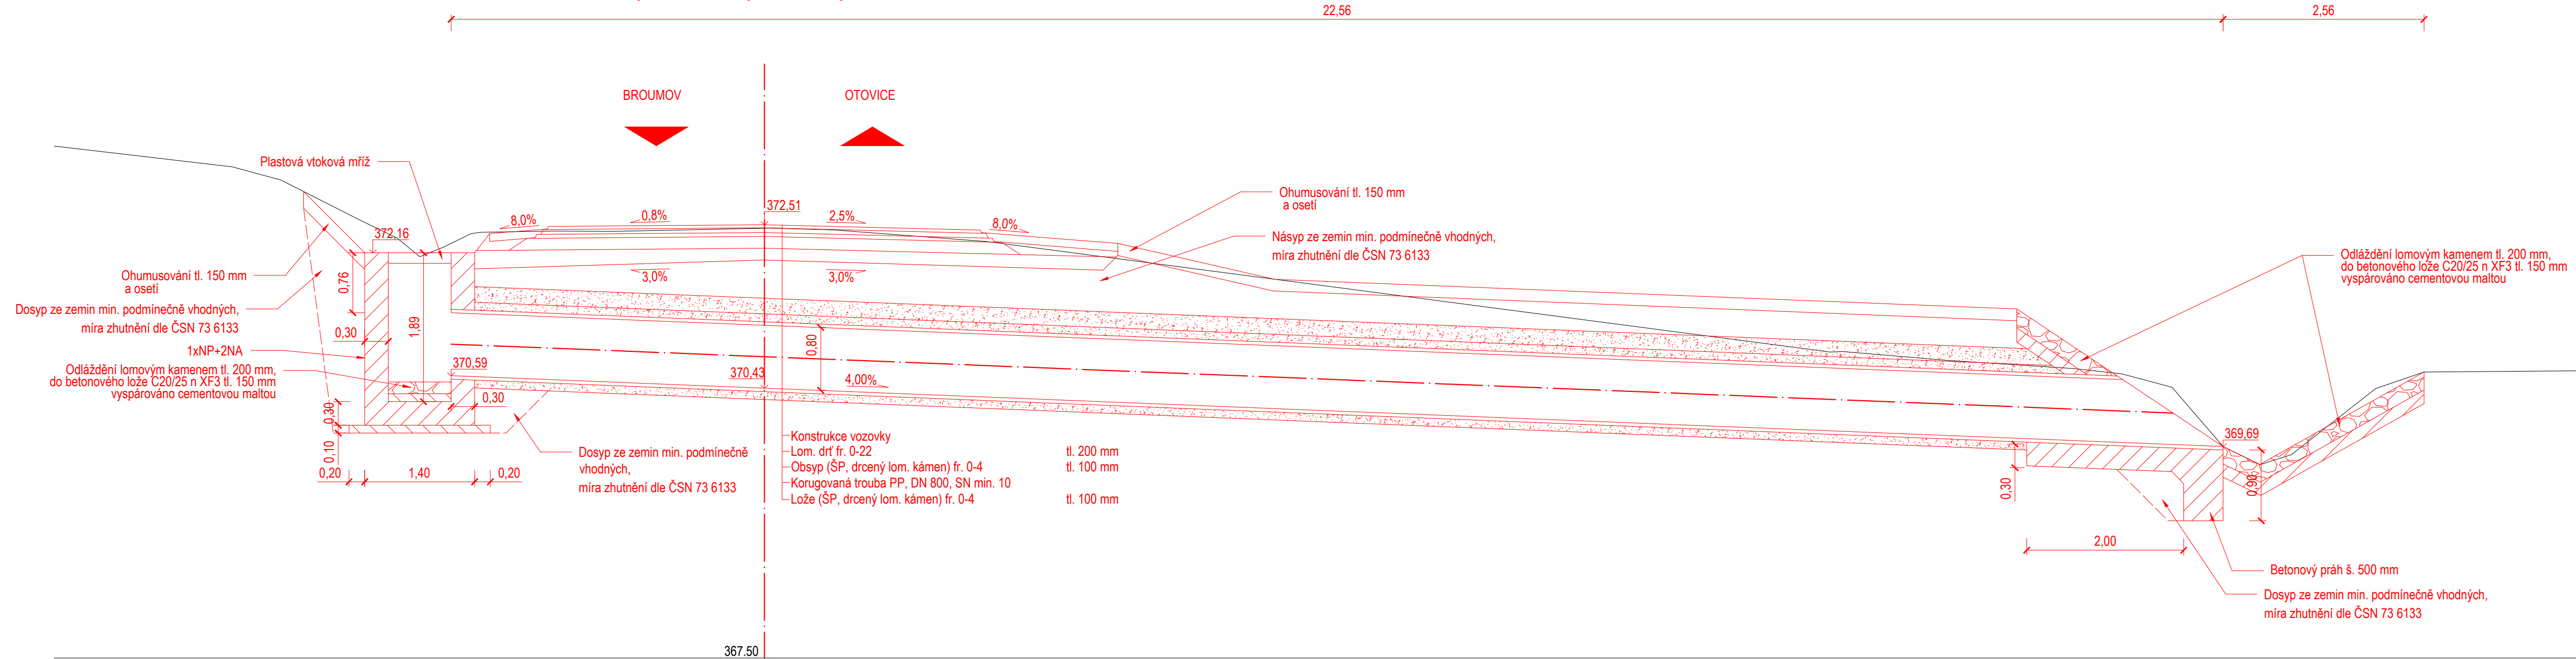


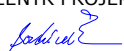
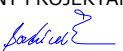




SO 106
PROPUSTEK KM 13,463 66
PP TROUBA DN 800, DÉLKA 22,56 M, SKLON 4%
Předpokládána poloha a provedení



OBJEDNATEL:		ZHOTOVITEL:		
<div><div>KRÁLOVÉHRADECKÝ KRAJ</div></div> <div>Královéhradecký kraj</div> <div>Pivovarské náměstí 1245 500 03 Hradec Králové</div>		<div></div> <div>AF-CITYPLAN s.r.o.</div> <div>MAGISTRŮ 1275/13 140 00 PRAHA 4 tel.: +420 277 005 500 www.af-cityplan.cz</div> <div>www.afconsult.com</div>		
HLAVNÍ INŽENÝR PROJEKTU:		ZODPOVĚDNÝ PROJEKTANT:		
<div> Ing. VÁCLAV BARTŮŇEK</div>		<div> Ing. VÁCLAV BARTŮŇEK</div>		
VYPRACOVAL:		KONTROLOVAL:		
<div> Ing. JAN SUCHÁNEK</div>		<div> Ing. JAKUB VYHNÁLEK</div>		
NÁZEV PROJEKTU:				
II/302 STAROSTÍN - BROUMOV - HRANICE ČR - PR, IV. ČÁST - ÚSEK VELKÁ VES				
ČÁST:	STAVEBNÍ ČÁST			
STAVEBNÍ OBJEKT:	SO 106 - Velká Ves, km 11,600 - 14,184 56			
PŘÍLOHA:	PROPUSTEK KM 13,463 66			
KRAJ:	Královéhradecký kraj	ČÁST:	PŘÍLOHA Č.:	ČÍSLO PARE:
DATUM:	10/2019	D	5.16	
STUPEŇ:	DUSP/PDPS			
MĚŘÍTKO:	1:50			
Č. ZAKÁZKY:	15-2-086			