


SITUACE DOPRAVNÍHO ZNAČENÍ
M 1:500

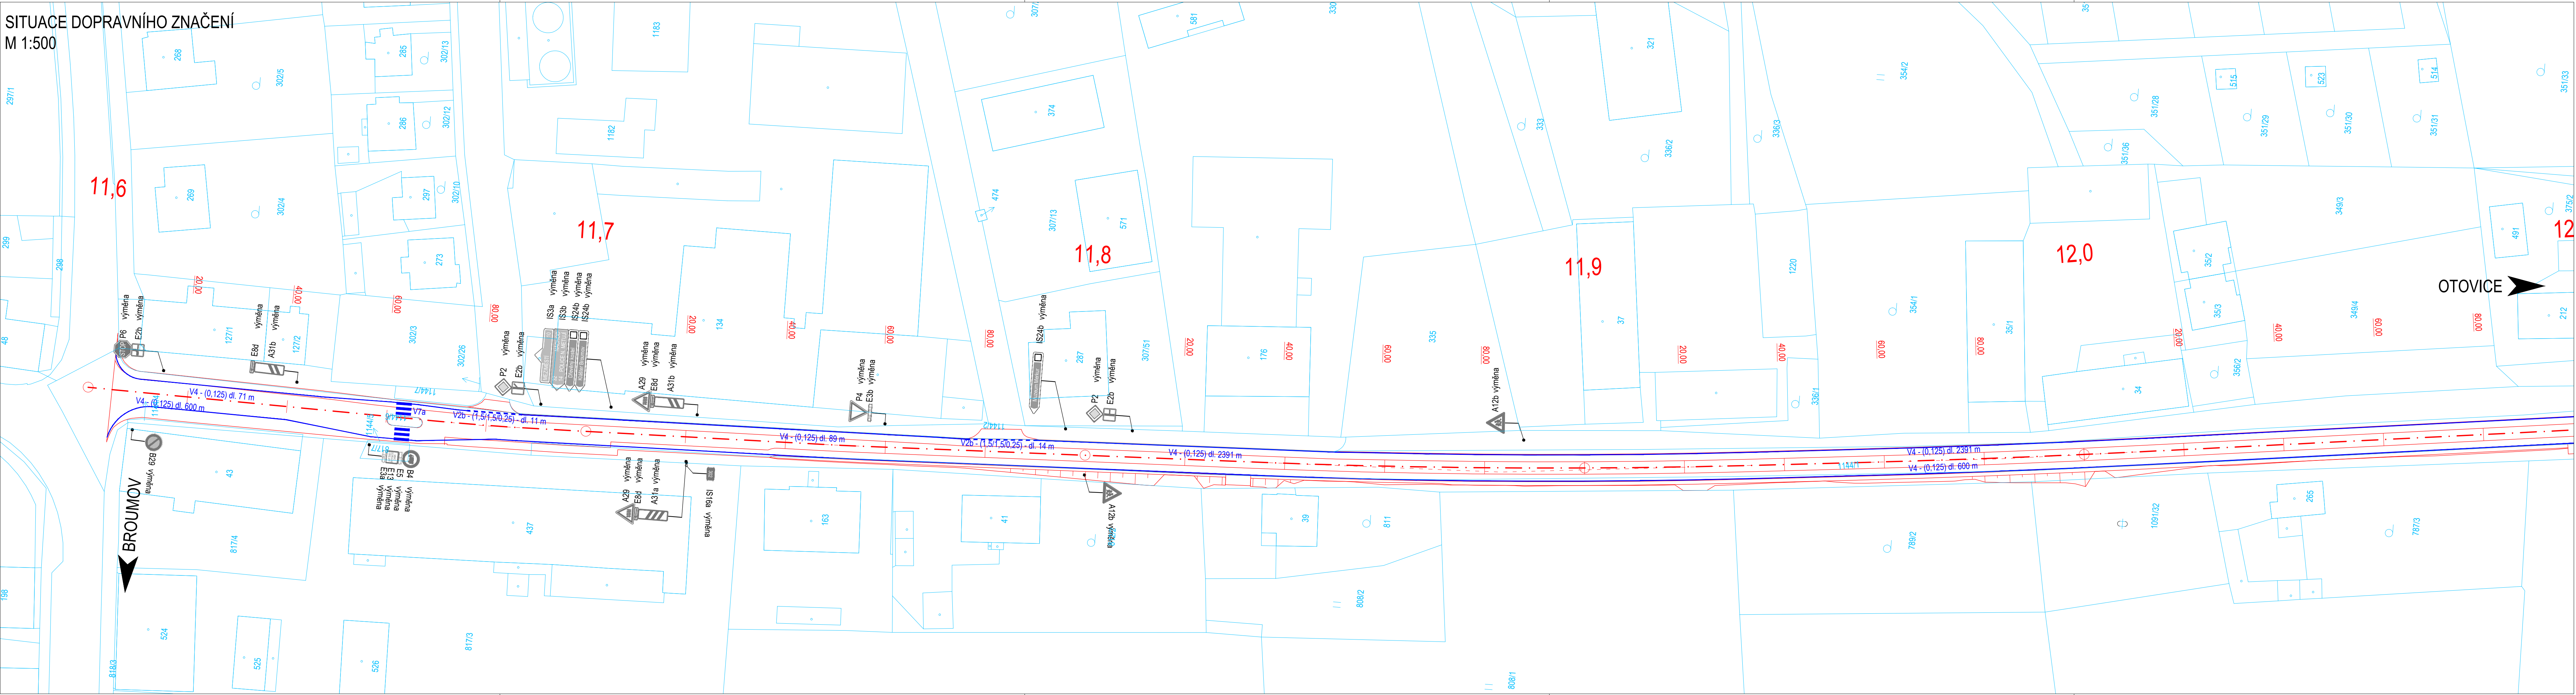

- LEGENDA:**
- NAVRŽENÉ HRANY
 - KATASTRÁLNÍ MAPA
 - NAVRŽENÉ VODOROVNÉ DOPRAVNÍ ZNAČENÍ
 - B2 STÁVAJÍCÍ SVISLÉ DOPRAVNÍ ZNAČENÍ
 - B2 RUŠENÉ SVISLÉ DOPRAVNÍ ZNAČENÍ
 - NAVRŽENÉ SVISLÉ DOPRAVNÍ ZNAČENÍ

OBJEDNATEL:		ZHOTOVITEL:	
<div><div>KRÁLOVÉHRADECKÝ KRAJ</div></div> <div>Královéhradecký kraj</div> <div>Pivovarské náměstí 1245</div> <div>500 03 Hradec Králové</div>		<div><div>AF-CITYPLAN s.r.o.</div></div> <div>MAGISTRŮ 1275/13</div> <div>140 00 PRAHA 4</div> <div>tel.: +420 277 005 500</div> <div>www.afconsult.com</div> <div>www.af-cityplan.cz</div>	
HLAVNÍ INŽENÝR PROJEKTU:		ZODPOVĚDNÝ PROJEKTANT:	
 <div>Ing. VÁCLAV BARTŮŇEK</div>		 <div>Ing. JAN SUCHÁNEK</div>	
VYPRACOVAL:		KONTOLOVAL:	
 <div>Ing. JAN SUCHÁNEK</div>		 <div>Ing. JAKUB VYHNÁLEK</div>	
NÁZEV PROJEKTU:			
II/302 STAROSTÍN - BROUMOV - HRANICE ČR - PR, IV. ČÁST - ÚSEK VELKÁ VES			
ČÁST:		SITUACNÍ VÝKRESY	
STAVEBNÍ OBJEKT:			
PŘÍLOHA:		SITUACE DOPRAVNÍHO ZNAČENÍ	
KRAJ:	Královéhradecký kraj	ČÁST:	PŘÍLOHA Č.:
DATUM:	10/2019	C	4.1
STUPEŇ:	DUSP/PDPS		
MĚŘÍTKO:	1:500		
Č. ZAKÁZKY:	15-2-086		
		ČÍSLO PARE:	