


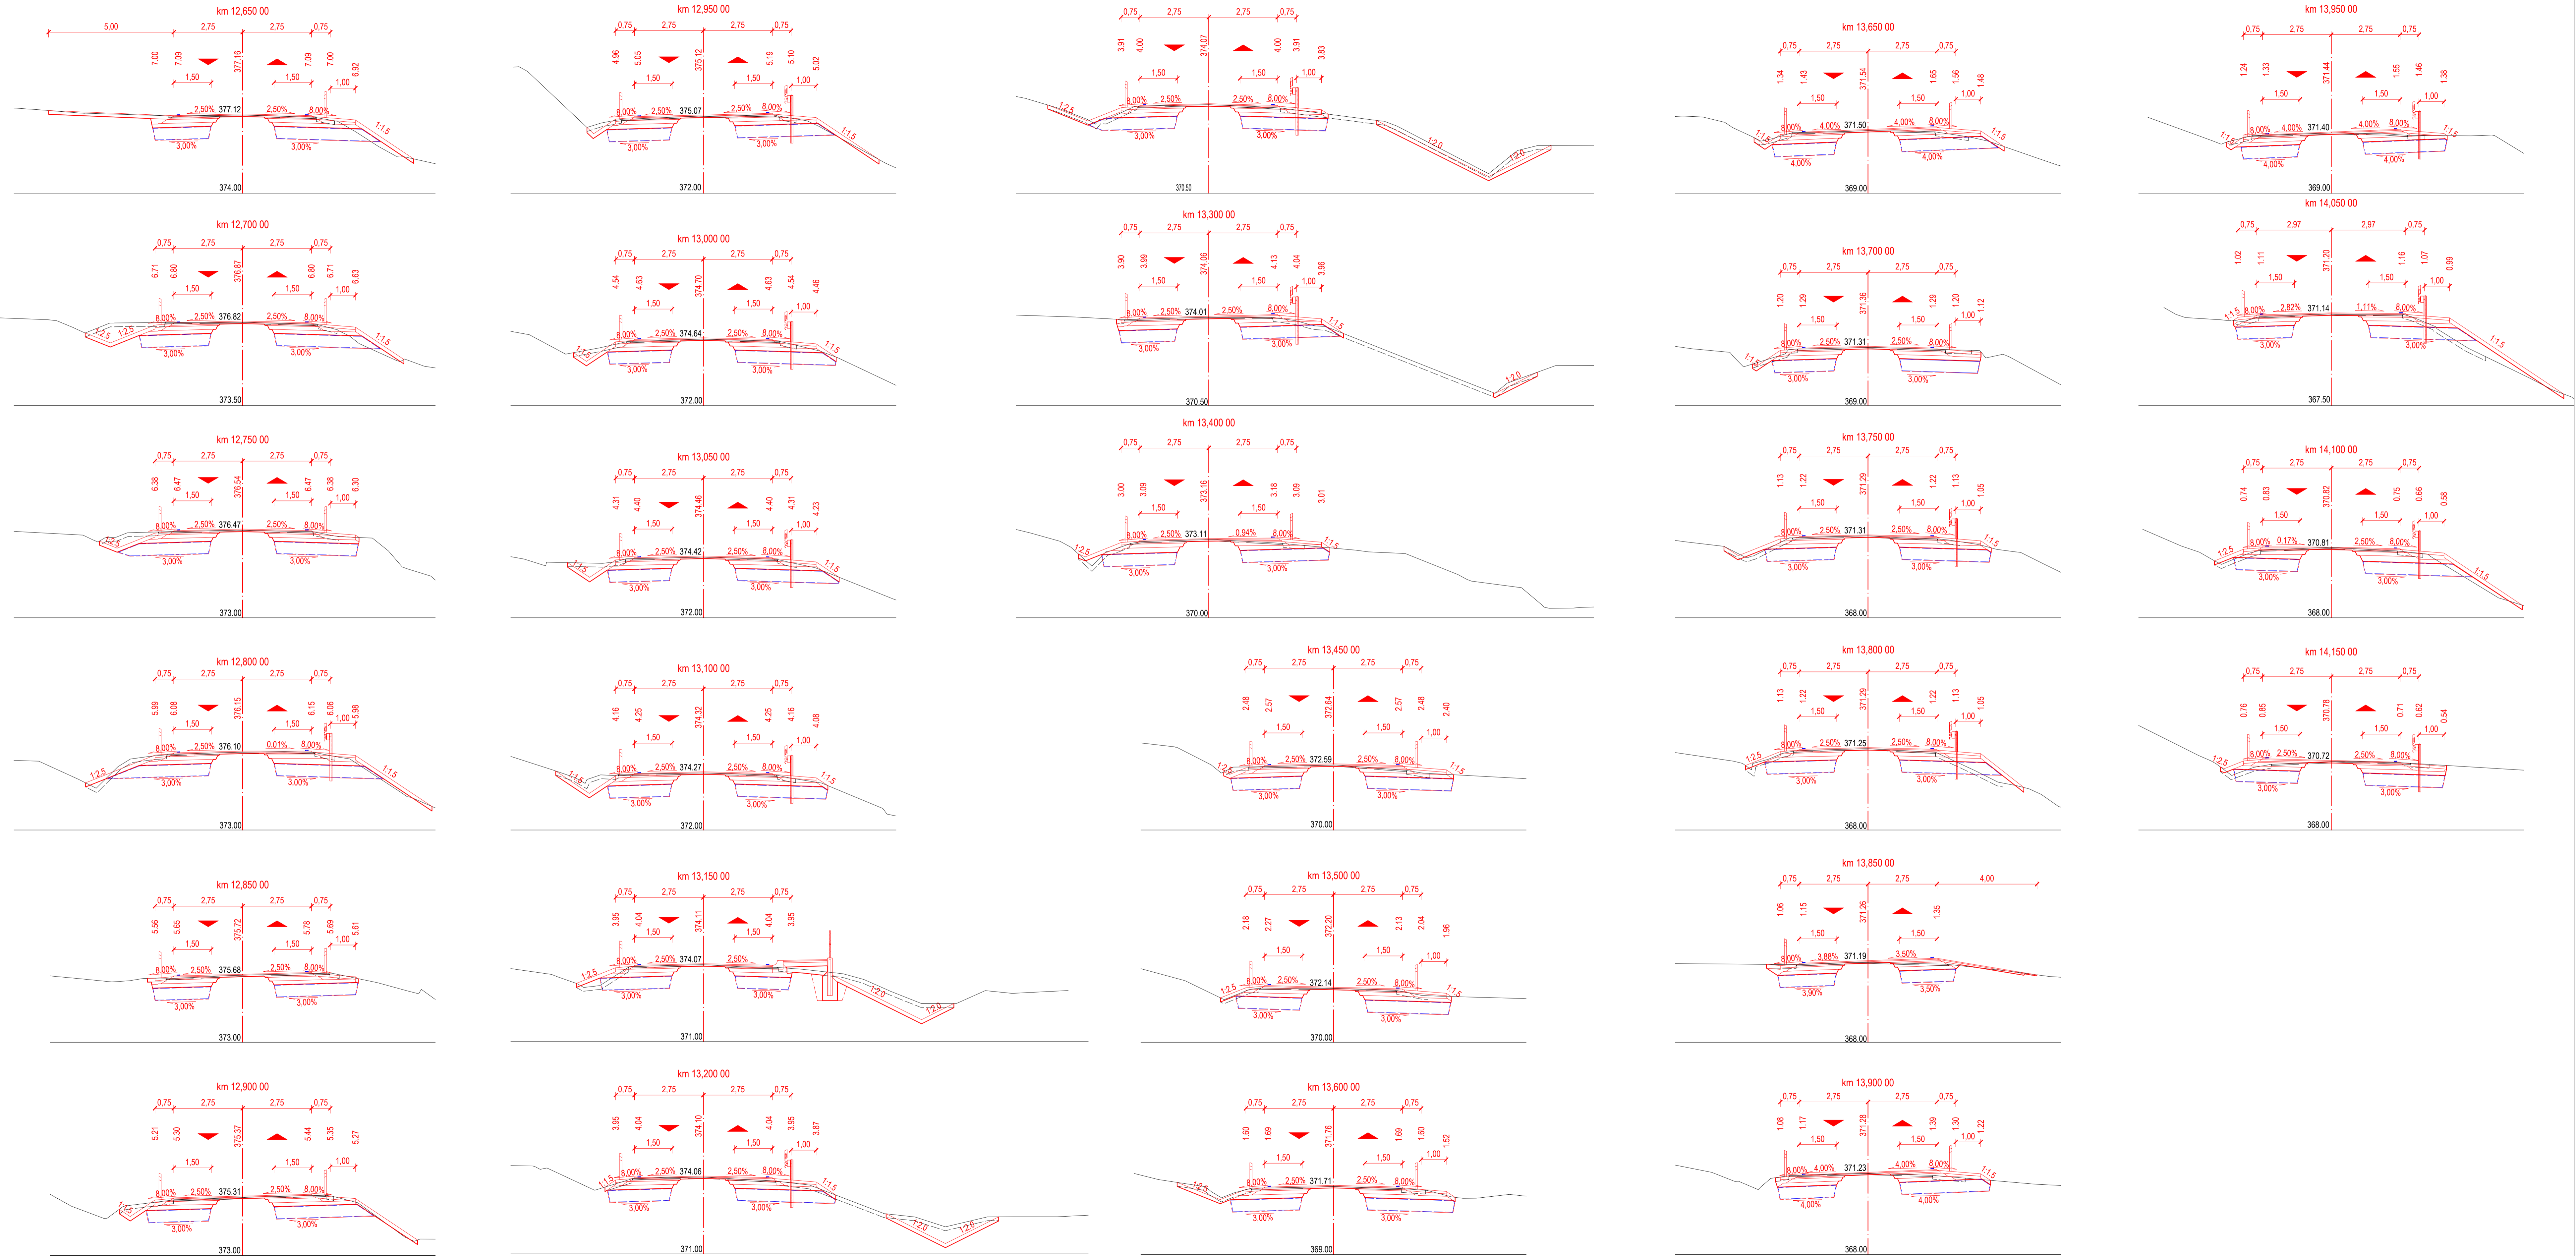

CHARAKTERISTICKÉ PŘÍČNÉ ŘEZY  
M 1:100



**Poznámka:**  
Uvedené zákresy inženýrských sítí ve správě VaK Náchod jsou pouze informativní a neslouží pro jejich vytyčení. Před zahájením stavebních prací je nutno zajistit vytyčení polohy a označení těchto sítí za přítomnosti jednotlivých správců. Neprovozované sítě nebyly zakresleny.  
Předané podklady neobsahovaly informaci o hloubce uložení sítí, sítě byly zakresleny s hloubkou uložení dle ČSN 73 6005.

LEGENDA IS VaK  
Předpokládaný průběh kanalizace VaK  
Předpokládaný průběh vodovodu VaK

OBJEDNATEL:  Královéhradecký kraj		ZHOTOVITEL:  AF-CITYPLAN s.r.o.	
Přodávacím námet 1245 500 0333			