


KOORDINAČNÍ SITUACNÍ VÝKRES  
M 1:500

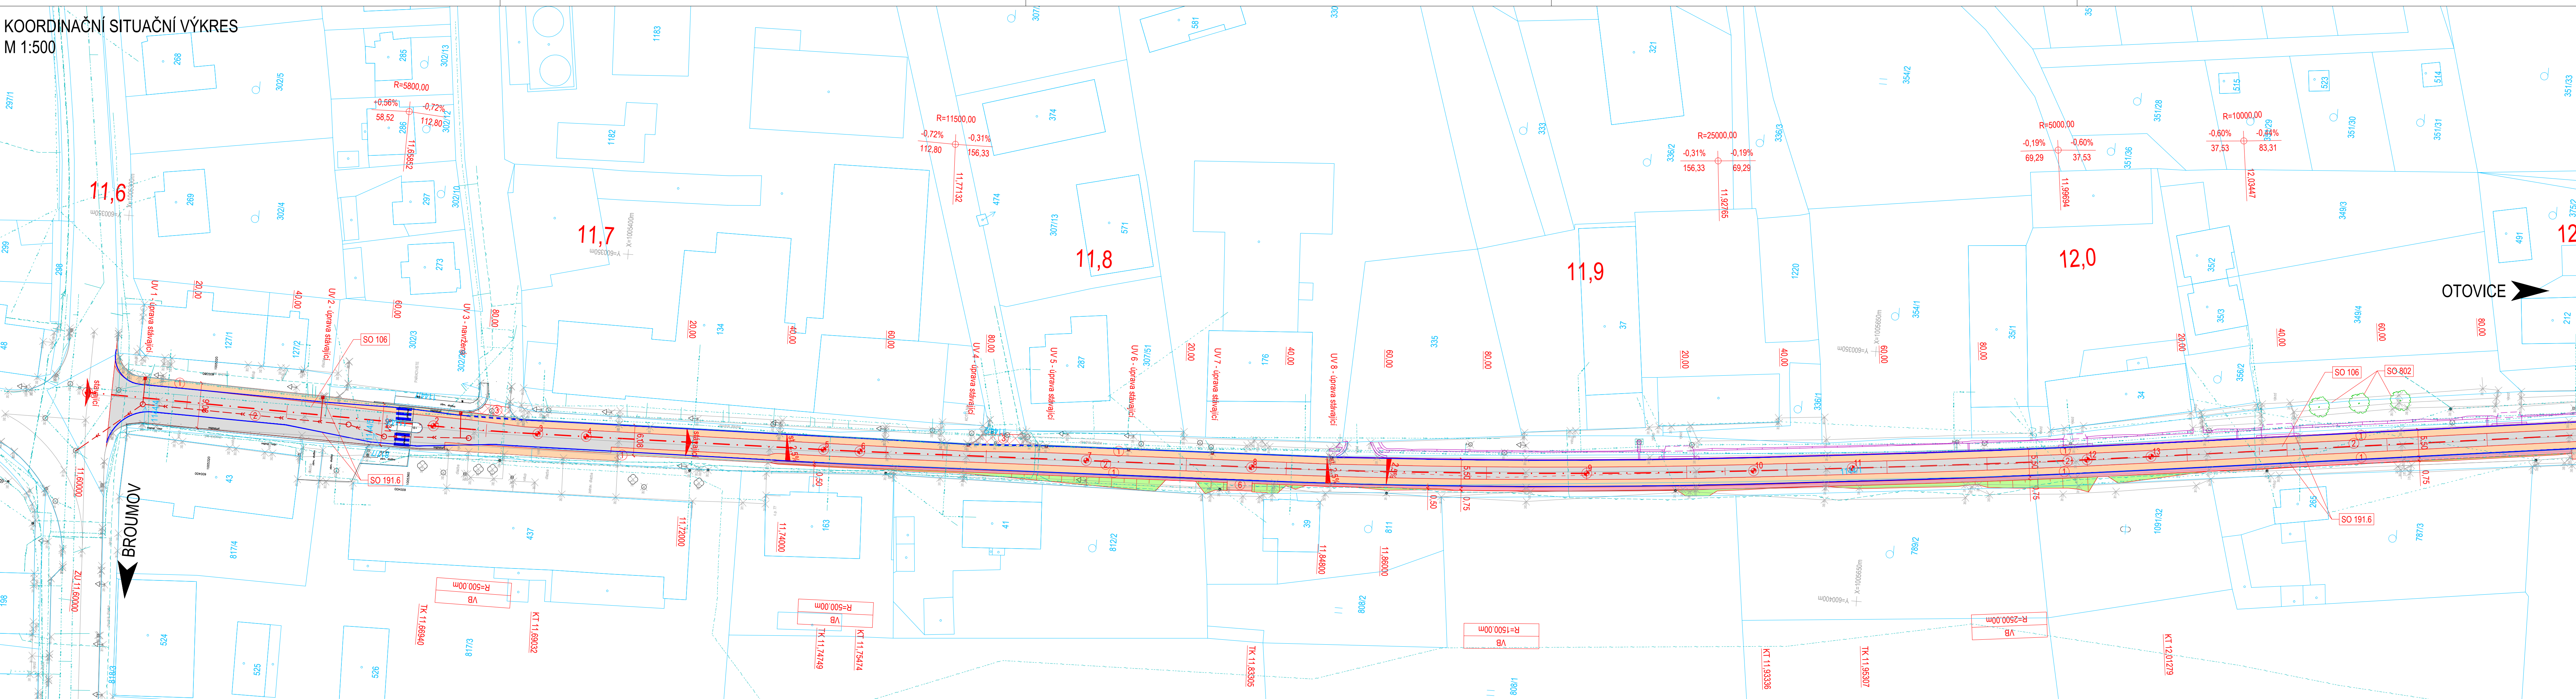

LEGENDA:

- (1) ASFALTOVÁ VOZOVKA - PLNÁ KCE
- (2) ASFALTOVÁ VOZOVKA - FREZOVÁNÍ
- (3) ASFALTOVÁ VOZOVKA - NAVÁZÁNÍ KŮNÍCH VRSTEV
- (4) KAMENNÁ DLAŽBA - OSTRŮVEK
- (5) VJEZDY A SJEZDY - ASFALT
- (6) VJEZDY A SJEZDY - ŠTĚRKODRŤ
- (7) NEZPEVNĚNÁ KRAJNICE - ŠTĚRKODRŤ
- (8) ODLÁŽDĚNÍ
- (9) ZELENĚ, TERÉNNÍ ÚPRAVY
- (10) NAVRŽENÉ HRANY
- (11) NAVRŽENÝ TRATIVOD
- (12) KATASTRÁLNÍ MAPA
- (13) NAVRHOVANÁ VPUST
- (14) ČÍSLO KONSTRUKCE VOZOVKY
- (15) KÁCENÍ
- (16) NÁHRADNÍ VÝSADBA
- (17) SOUVISEJÍCÍ STAVBA - ŘEŠÍ SAMOSTATNÁ PD



LEGENDA STÁVAJÍCÍCH INŽENÝRSKÝCH SÍTÍ:

- KANALIZACE SPLAŠKOVÁ
- VODOVOD
- VODOVOD NEPROVOZOVANÝ
- PLYNOVOD STL
- SDĚLOVACÍ KABEL PODZEMNÍ
- SDĚLOVACÍ KABEL NADZEMNÍ
- SILOVÉ VEDENÍ NN PODZEMNÍ
- SILOVÉ VEDENÍ NN NADZEMNÍ
- SILOVÉ VEDENÍ VN NADZEMNÍ
- VEREJNÉ OSVĚTLENÍ

SEZNAM OBJEKTŮ:

- SO 106 Velká Ves, km 11,600 - 14,184 56
- SO 191.6 Dopravní značení
- SO 192.6 Dopravní inženýrská opatření
- SO 406 Nasvětlení ostrůvku
- SO 416 Přeložka vedení ČEZ
- SO 801 Aktualizace inventarizace dřevin a kácení
- SO 802 Náhradní výsadba

SOUŘADNICOVÝ S-JTSK, VÝŠKOVÝ SYSTÉM Bpv

OBJEDNATEL:  Královéhradecký kraj Pivovarská náměstí 1245 500 03 Hradec Králové		ZHOTOVITEL:  AF-CITYPLAN s.r.o. MAGISTRŮ 1275/13 140 00 PRAHA 4 tel.: +420 277 005 500 www.af-cityplan.cz	
HLAVNÍ INŽENÝR PROJEKTU: Ing. VACLAV BARTŮNEK	ZODPOVĚDNÝ PROJEKTANT: Ing. VACLAV BARTŮNEK	VYPRACOVAL: Ing. JAN SÚCHANEK	KONTROLOVAL: Ing. JAKUB VYHNÁLEK
NÁZEV PROJEKTU: II/302 STAROSTÍN - BROUMOV - HRANICE ČR - PR, IV. ČÁST - ÚSEK VELKÁ VES			
SITUACNÍ VÝKRESY			
ČÁST:			
STAVEBNÍ OBJEKT:			
PŘÍLOHA:	KOORDINAČNÍ SITUACNÍ VÝKRES		
KRAJ:	Královéhradecký kraj	ČÁST:	C
DATUM:	10/2019	PŘÍLOHA Č.:	3.1
STUPEŇ:	DUP/PDPS	ČÍSLO PARE:	
MĚŘÍTKO:	1:500		
Č. ZAKÁZKY:	15-2-086		