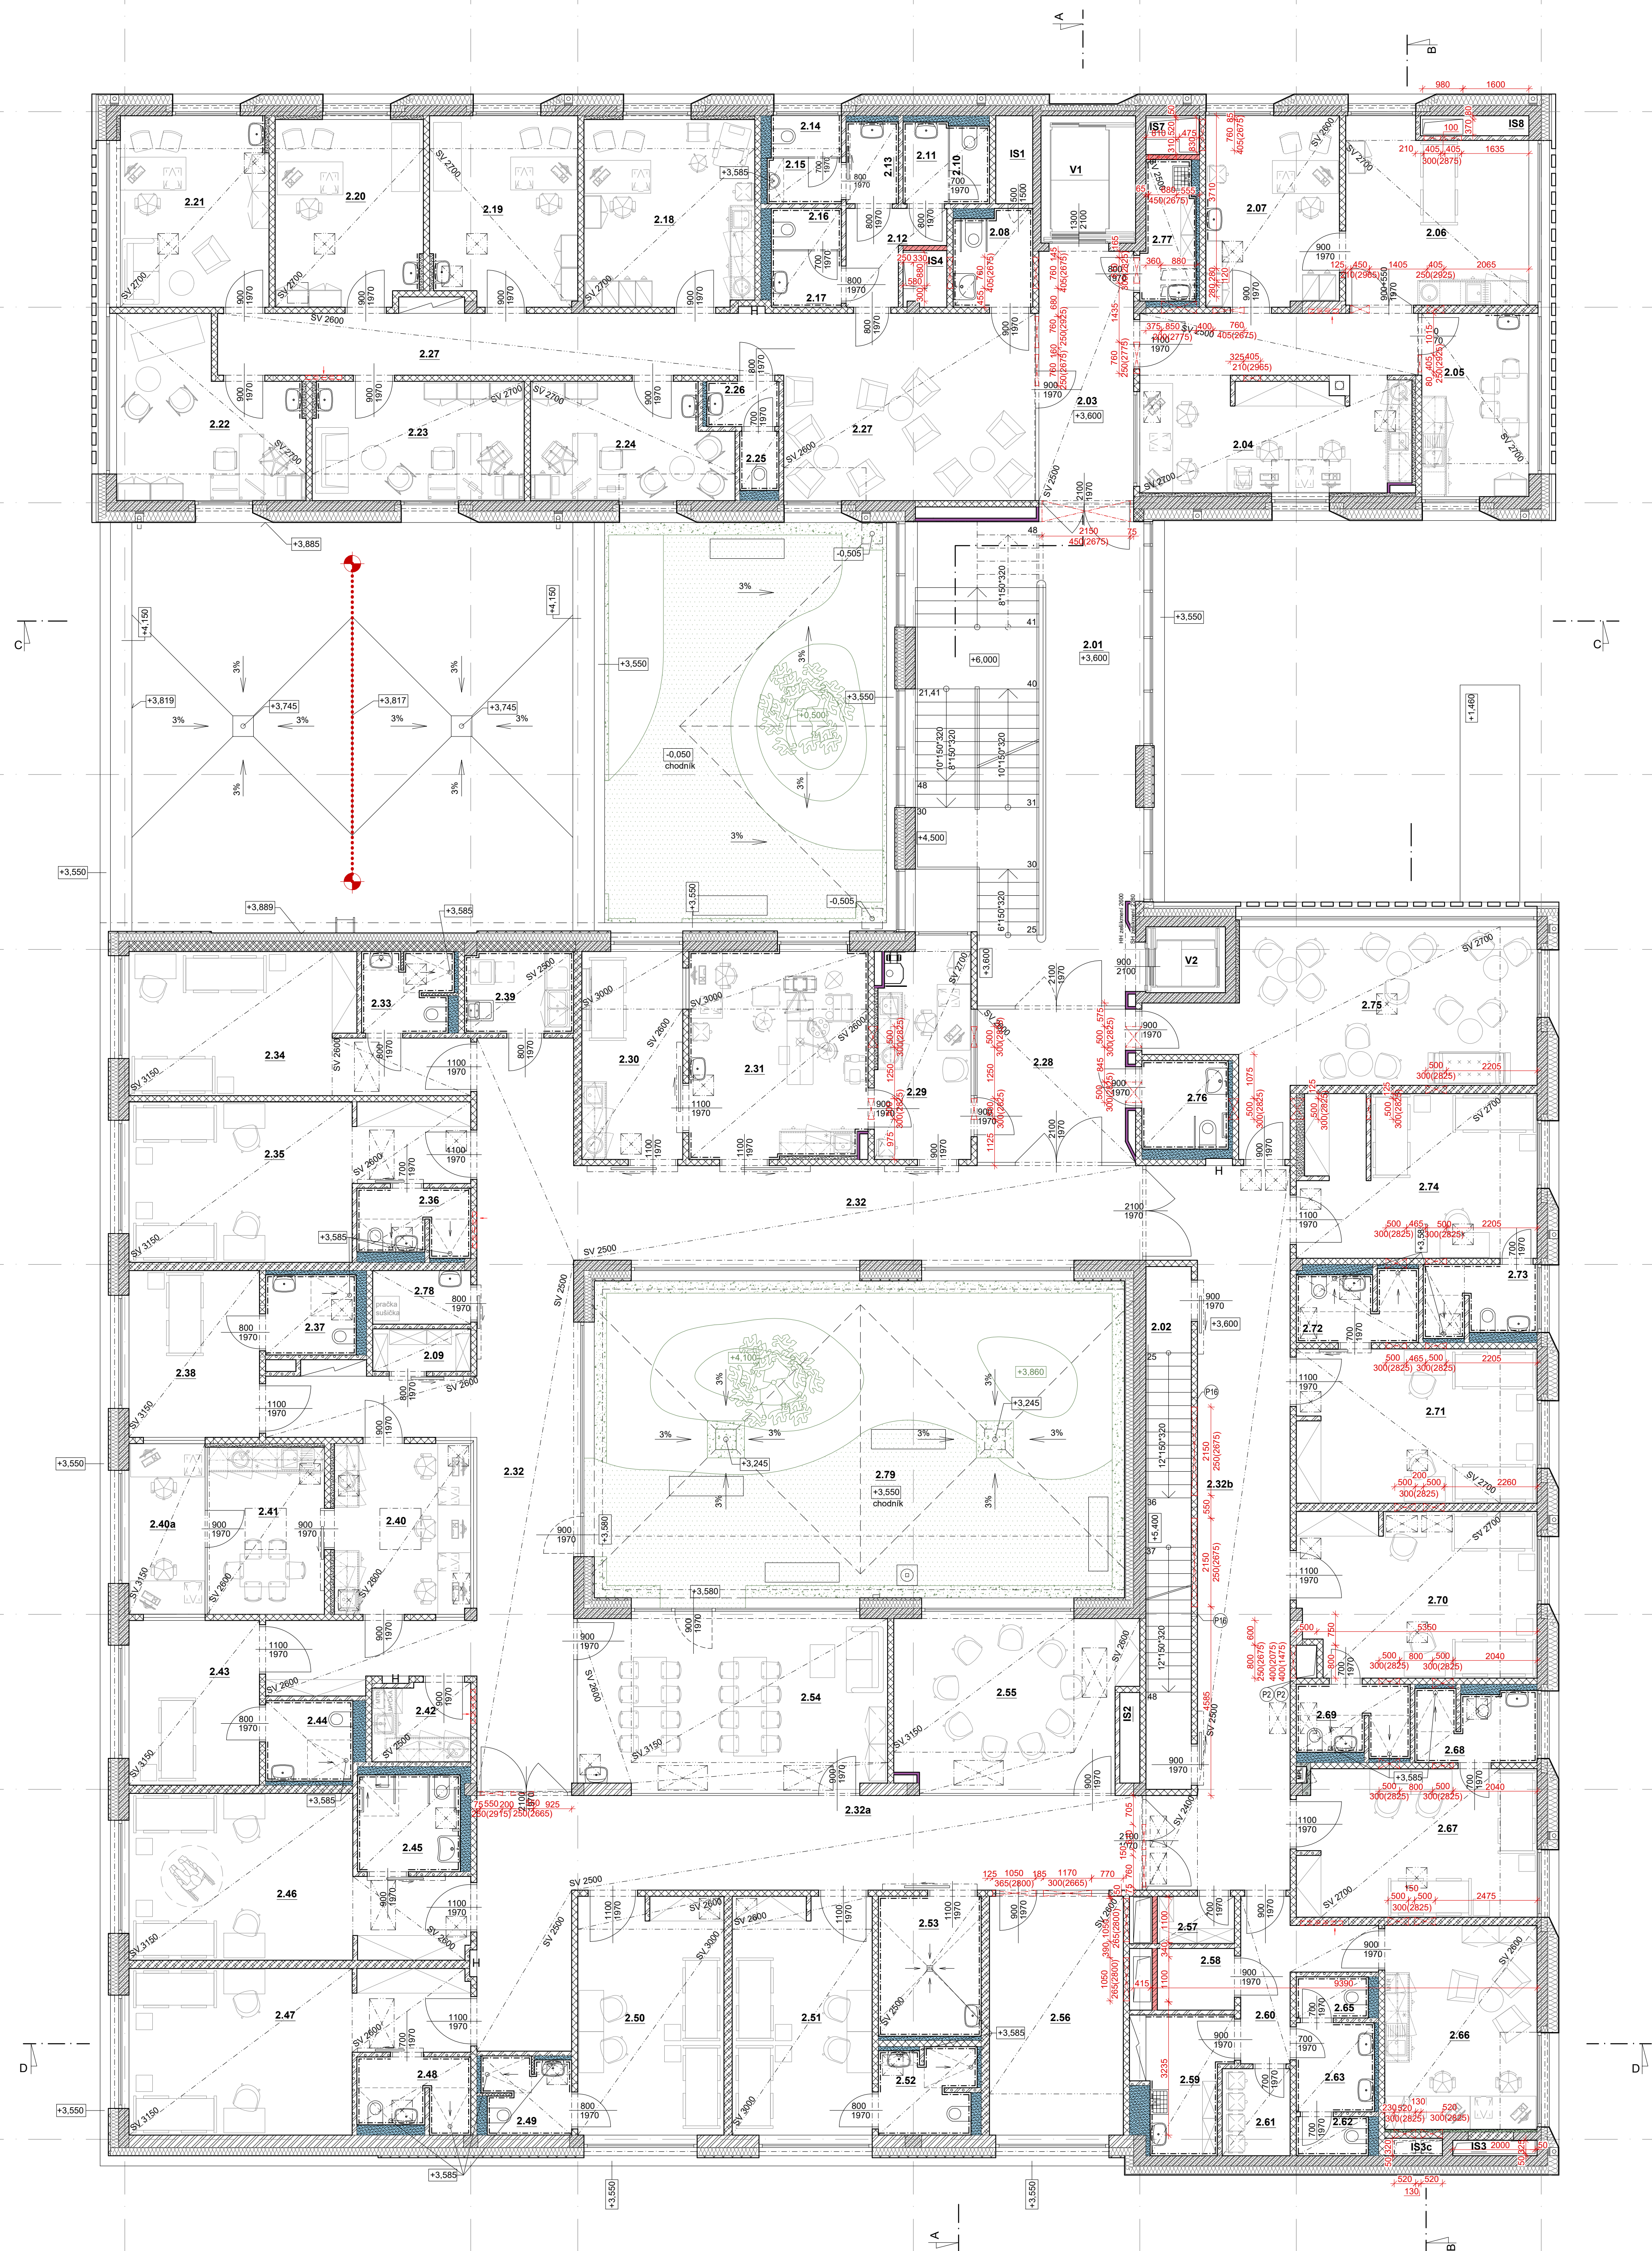
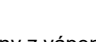

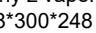

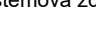

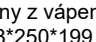

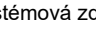

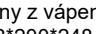



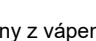

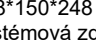

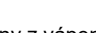

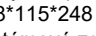

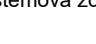

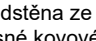

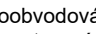

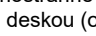

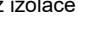

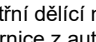

 



PŮDORYS 2NP - PROSTUPY



LEGENDA MÍSTNOSTI 2NP							
ZNAČENÍ	NÁZEV	PLOCHA m ²	SVĚTLÁ VRŠKA	NAŠLAPNÁ VYSTUPOVACÍ PLOCHA	POVRCHOVÁ ÚPRAVA STĚN	STROP	SKLADBA POHLADY
0.01	hale ze schodiště	61,00	3200	keramická dlažba	štuková omítka, malba, sádko	potěrnatý beton, uzavírací vrstva	S5a, S9
2.02	schodiště	13,93	3200	keramická dlažba	štuková omítka, malba	protišlopný SDK prošípaný podlahou	S5a, S8
2.03	chodba	14,29	2700-3200	vinylová podlaha	štuková omítka, malba	rastrový podlahový, prošípaný SDK podflet, štuková omítka	S8
2.04	sestena	28,14	2700-3200	vinylová podlaha pro zdivočiviny	štuková omítka, malba	rastrový podlahový, štuková omítka	S8
2.05	dělní místnost - personál	11,57	2700-3200	vinylová podlaha	štuková omítka, malba	rastrový podlahový, štuková omítka	S8
2.06	automi ambulance	18,82	2700-3200	elektrostaticky vodivá vinylová podlaha	štuková omítka, malba keramický obklad na výš 2 m	protišlopný, štuková omítka, malba	S8
2.07	WC mobilní - pacienti	14,93	2700	polyuretanová stěrka	štuková omítka, malba keramický obklad	štuková omítka, prošípaný SDK podflet na výš 2 m	S8b
2.08	průřezná skla	4,40	2500	vinylová podlaha	štuková omítka, malba	rastrový podlahový	S8a
2.09	WC muži - personál	2,18	2500	polyuretanová stěrka	štuková omítka, malba	rastrový podlahový	S8a
2.11	průřez WC muži - personál	2,46	2500	polyuretanová stěrka	keramický obklad	rastrový podlahový	S8a
2.12	chodba	4,11	2500	vinylová podlaha	štuková omítka, malba	rastrový podlahový	S8a
2.14	chodba WC muži - pacienti	1,38	2500	polyuretanová stěrka	štuková omítka, malba	rastrový podlahový	S8a
2.14	chodba	1,70	2500-3200	polyuretanová stěrka	keramický obklad	rastrový podlahový, štuková omítka	S8a
2.15	pasídky muži - pacienti	2,00	2500	polyuretanová stěrka	keramický obklad	rastrový podlahový	S8c
2.16	WC ženy - pacienti	1,70	2500	polyuretanová stěrka	keramický obklad	rastrový podlahový	S8c
2.17	průřez WC ženy - pacienti	2,50	2500	polyuretanová stěrka	keramický obklad	rastrový podlahový	S8c
2.18	ambulance - obvodová místnost	18,82	2700-3200	elektrostaticky vodivá vinylová podlaha	štuková omítka, malba	štuková omítka, rastrový podlahový, malba	S8
2.19	ambulance - psychiatr	16,10	2700-3200	vinylová podlaha	štuková omítka, malba	rastrový podlahový	S8
2.20	ambulance - psychiatr	16,10	2700-3200	vinylová podlaha	štuková omítka, malba	štuková omítka, prošípaný SDK podflet	S8
2.21	ambulance - psychiolog	17,04	2700-3200	vinylová podlaha pro zdivočiviny	štuková omítka, malba	štuková omítka, malba	S8
2.22	ambulance - psychiolog	14,84	2700-3200	vinylová podlaha	štuková omítka, malba	štuková omítka, prošípaný SDK podflet, malba	S8
2.23	ambulance - psychiolog	14,84	2700-3200	vinylová podlaha	štuková omítka, malba	štuková omítka, malba	S8
2.24	WC ženy - personál	1,38	2500-3200	polyuretanová stěrka	keramický obklad	rastrový podlahový	S8c
2.25	WC ženy - personál	1,92	2500	polyuretanová stěrka	keramický obklad	rastrový podlahový	S8c
2.26	průřez WC ženy - personál	4,91	2600-3200	polyuretanová stěrka	keramický obklad	rastrový podlahový, štuková omítka	S8c
2.27	kelámská chodba	4,00	2700-3200	vinylová podlaha pro zdivočiviny	štuková omítka, malba, keramický obklad na výš 2 m	rastrový podlahový, štuková omítka	S8
2.28	průřez / filtr	13,94	2600	vinylová podlaha pro zdivočiviny	štuková omítka, malba, keramický obklad na výš 2 m	rastrový podlahový	S8
2.29	příjemná místnost	12,00	2700	vinylová podlaha	štuková omítka, malba	prošípaný SDK podflet	S8
2.30	dopravní místnost příprava	9,37	2600-3000	elektrostaticky vodivá vinylová podlaha	štuková omítka, malba keramický obklad na výš 2 m	prošípaný SDK podflet, štuková omítka	S8b
2.31	chodba	12,28	2700-3200	vinylová podlaha	štuková omítka, malba	rastrový podlahový	S8
2.32	chodba	46,23	2500	vinylová podlaha pro zdivočiviny	štuková omítka, malba keramický obklad na výš 2 m	prošípaný SDK prošípaný podlahou	S7, S8
2.33a	chodba	45,35	2500	polyuretanová stěrka protizluzová	keramický obklad	prošípaný SDK prošípaný podlahou	S7, S8
2.33	koupecká pacienti	24,18	2500	protizluzová	keramický obklad	SDK prošípaný podflet	S8b
2.34	poko pacienti - 2 lůžka	23,18	2600-3150	vinylová podlaha pro zdivočiviny	štuková omítka, malba	prošípaný SDK podflet, štuková omítka	S8b
2.35	poko pacienti - 2 lůžka	22,72	2600-3150	vinylová podlaha pro zdivočiviny	štuková omítka, malba keramický obklad na výš 2 m	prošípaný SDK podflet, štuková omítka	S8b
2.37	koupecká pacienti	4,34	2500	polyuretanová stěrka protizluzová	keramický obklad	SDK prošípaný podflet	S8b
2.38	koupecká pacienti	4,29	2500	protizluzová	keramický obklad	SDK prošípaný podflet	S8b
2.39	izolační místnost - 1 lůžko	12,83	2600-3150	vinylová podlaha pro zdivočiviny	štuková omítka, malba keramický obklad na výš 2 m	prošípaný SDK podflet	S8
2.39	dělní místnost	5,23	2500	polyuretanová stěrka protizluzová	keramický obklad	rastrový podlahový	S8
2.40	sestena	13,72	2600	vinylová podlaha pro zdivočiviny	štuková omítka, malba	rastrový podlahový	S8
2.40a	místi pozorování	7,68	3150	vinylová podlaha	štuková omítka, malba	štuková omítka, malba	S8a
2.41	chodba	11,56	2600	vinylová podlaha	štuková omítka, malba	prošípaný SDK podflet	S8
2.42	čajovna kuchyně	4,20	2600	vinylová podlaha	štuková omítka, malba	prošípaný SDK podflet	S8
2.43	obslužná / izolační místnost	12,68	2600-3150	vinylová podlaha pro zdivočiviny	štuková omítka, malba	prošípaný SDK podflet, štuková omítka	S8
2.44	koupecká pacienti	4,12	2500	polyuretanová stěrka protizluzová	keramický obklad	SDK prošípaný podflet	S8b
2.45	koupecká pacienti - ZTP	5,87	2500	protizluzová	keramický obklad	SDK prošípaný podflet	S8b
2.46	poko pacienti - 2 lůžka - ZTP	27,72	2600-3150	vinylová podlaha pro zdivočiviny	štuková omítka, malba, keramický obklad na výš 2 m	prošípaný SDK podflet, štuková omítka	S8b
2.47	poko pacienti - 2 lůžka	27,70	2600-3150	vinylová podlaha pro zdivočiviny	štuková omítka, malba keramický obklad na výš 2 m	prošípaný SDK podflet, štuková omítka	S8b
2.48	koupecká pacienti	4,71	2500	polyuretanová stěrka protizluzová	keramický obklad	SDK prošípaný podflet	S8b
2.49	koupecká pacienti	4,70	2500	protizluzová	keramický obklad	SDK prošípaný podflet	S8b
2.50	koupecká pacienti	4,71	2500	vinylová podlaha pro zdivočiviny	štuková omítka, malba	prošípaný SDK podflet, štuková omítka	S8b
2.51	poko pacienti - 2 lůžka	20,92	2600-3000	vinylová podlaha pro zdivočiviny	štuková omítka, malba keramický obklad na výš 2 m	prošípaný SDK podflet, štuková omítka	S7
2.52	poko pacienti - 2 lůžka	19,66	2600-3000	vinylová podlaha pro zdivočiviny	štuková omítka, malba keramický obklad na výš 2 m	prošípaný SDK podflet, štuková omítka	S7
2.53	bezbariérová umývárna	8,50	2500	protizluzová	keramický obklad	rastrový podlahový	S7c
2.54	dělní místnost	25,00	2600-3150	vinylová podlaha	štuková omítka, malba	prošípaný SDK podflet, štuková omítka	S8
2.55	místnost skupinové terapie	24,16	2600-3150	vinylová podlaha	štuková omítka, malba, keramický obklad na výš 2 m	štuková omítka, rastrový podlahový	S7a
2.56	klečková pacienti	19,04	2600-3200	vinylová podlaha	štuková omítka, malba, keramický obklad na výš 2 m	štuková omítka, rastrový podlahový	S7a
2.57	sklá - čisté prádlo	2,15	2500	vinylová podlaha pro zdivočiviny	štuková omítka, malba	rastrový podlahový	S8
2.58	okružní SLP	2,81	3200	polyuretanová stěrka protizluzová	štuková omítka, malba	štuková omítka, malba	S7b
2.59	okružní	6,83	3200	polyuretanová stěrka protizluzová	keramický obklad	štuková omítka	S7b
2.60	chodba - personál	7,32	2500	vinylová podlaha	štuková omítka, malba	rastrový podlahový	S7a
2.61	sklá - správné prádlo	3,50	2500	vinylová podlaha	štuková omítka, malba keramický obklad na výš 2 m	rastrový podlahový	S7a
2.62	WC muži - personál	2,00	2500	polyuretanová stěrka	štuková omítka, malba	štuková omítka, malba	S8
2.63	průřez WC muži - personál	4,11	2500	polyuretanová stěrka	keramický obklad	rastrový podlahový	S7b
2.64	nebezpečno	-	-	-	-	-	-
2.65	WC muži - pacienti	1,75	2500	polyuretanová stěrka	keramický obklad	rastrový podlahový	S7b
2.66	lékařský pokoi	18,38	2600-3200	vinylová podlaha	štuková omítka, malba	štuková omítka, prošípaný SDK podflet	S7a
2.67	poko pacienti - 2 lůžka	20,79	2700-3200	vinylová podlaha	štuková omítka, malba	prošípaný SDK podflet, štuková omítka	S7, S8
2.68	koupecká pacienti	5,04	2700-3200	polyuretanová stěrka protizluzová	keramický obklad	SDK prošípaný podflet, štuková omítka	S8b
2.69	koupecká pacienti	4,61	2500	protizluzová	keramický obklad	SDK prošípaný podflet	S8b
2.70	poko pacienti - 2 lůžka	22,82	2700-3200	vinylová podlaha pro zdivočiviny	štuková omítka, malba	štuková omítka, prošípaný SDK podflet, štuková omítka	S8b
2.71	poko pacienti - 2 lůžka	22,80	2700-3200	vinylová podlaha pro zdivočiviny	štuková omítka, malba keramický obklad na výš 2 m	prošípaný SDK podflet, štuková omítka	S8b
2.72	koupecká pacienti	4,95	2500	polyuretanová stěrka protizluzová	keramický obklad	SDK prošípaný podflet	S8b
2.73	koupecká pacienti	4,61	2700-3200	protizluzová	keramický obklad	SDK prošípaný podflet, štuková omítka	S8b
2.74	poko pacienti - 2 lůžka	22,66	2700-3200	vinylová podlaha pro zdivočiviny	štuková omítka, malba	štuková omítka, prošípaný SDK podflet, štuková omítka	S8b
2.75	poko pacienti - 2 lůžka	22,66	2700-3200	vinylová podlaha pro zdivočiviny	štuková omítka, malba keramický obklad na výš 2 m	prošípaný SDK podflet, štuková omítka	S8b
2.76	WC mobilní - pohotovostní	4,25	2500	polyuretanová stěrka	keramický obklad	rastrový podlahový	S8c, S23
2.77	chodba	4,52	2500	polyuretanová stěrka	keramický obklad	rastrový podlahový	S8c
2.78	prádlná pacienti	3,08	2500	protizluzová	keramický obklad - malá	rastrový podlahový	S8c
2.79	atrium	105,79	-	-	-	-	S14, S14a
V1	výř - evakuční, provozní výř - veřejnost	7,10	-	-	-	-	-
V2	instalační skříně	1,93	-	-	-	-	-
IS1	instalační skříně	0,88	-	-	-	-	-
IS2	instalační skříně	0,88	-	-	-	-	-
IS3	instalační skříně	0,88	-	-	-	-	-
IS4	instalační skříně	1,12	-	-	-	-	-
IS5	instalační skříně	1,11	-	-	-	-	-
IS6	instalační skříně	1,27	-	-	-	-	-
IS7	instalační skříně	1,11	-	-	-	-	-
IS8	instalační skříně	1,11	-	-	-	-	-
LEGENDA MATERIÁLŮ			
	železobetonové konstrukce		tepelná izolace z minerální vlny
	stěny z výpěnkopiskových tvárnic 248/200/248 mm		průhledná azbestocementová deska
POZNÁMKY

- Výkresy prostupů jsou pouze orientační pro názornost. Vždy je nutné koordinovat jednotlivé profese přímo na stavbě, dle aktuální situace.
- Výkresy prostupů obsahují především prostupy VZT jakožto prostorové nejnáročnějšího média.
- Polohy jednotlivých větví technologií jsou definovány v dílčích částech této dokumentace pro jednotlivé profese.

Prostupy do Ø 250 mm budou provedeny jako jádrový vrt.

Prostupy nacházející se blízko ZB sloupů budou v rámci dílenské dokumentace monolitů nachystány před betonáží.

Souřadnicový systém : JTSK
Výškový systém : Bpv
 $\pm 0,000 = 289,800 \text{ m n.m.}$

**KRÁLOVÉHRADECKÝ KRAJ
PIVOVARSKÉ NÁMĚSTÍ 1243
500 03 HRADEC KRÁLOVÉ**

KRÁLOVĚHRADECKÝ
KRAJ

KANIA

KANIA, a.s. Špálava 80/9, 702 00 Ostrava - Přívoz
tel : 596 243 487
e-mail : info@kania-ostrava.cz

**OBLASTNÍ NEMOCNICE JIČÍN
PAVILON PSYCHIATRIE**

DATUM	07/2024
FORMAT/POČET STR.	A4/12
MÉRITKO	1:75
ARCHIVNÍ ČÍSLO	

NÁZEV OBJEKTU :

ČAST:	Č. ZAK.	23026	ČÍSLO
-------	---------	-------	-------

S001

D.1.1 - ARCHITEKTONICKO-STAVEBNÍ ŘEŠENÍ	SOUBOR	DWG	SOUPRAVA
---	--------	-----	----------

NAZEV PŘÍLOHY :

C. PRILOHY :

PŮDORYS 2NP - PROSTUPY

23026-DPS-D.1.1-SO 01-39