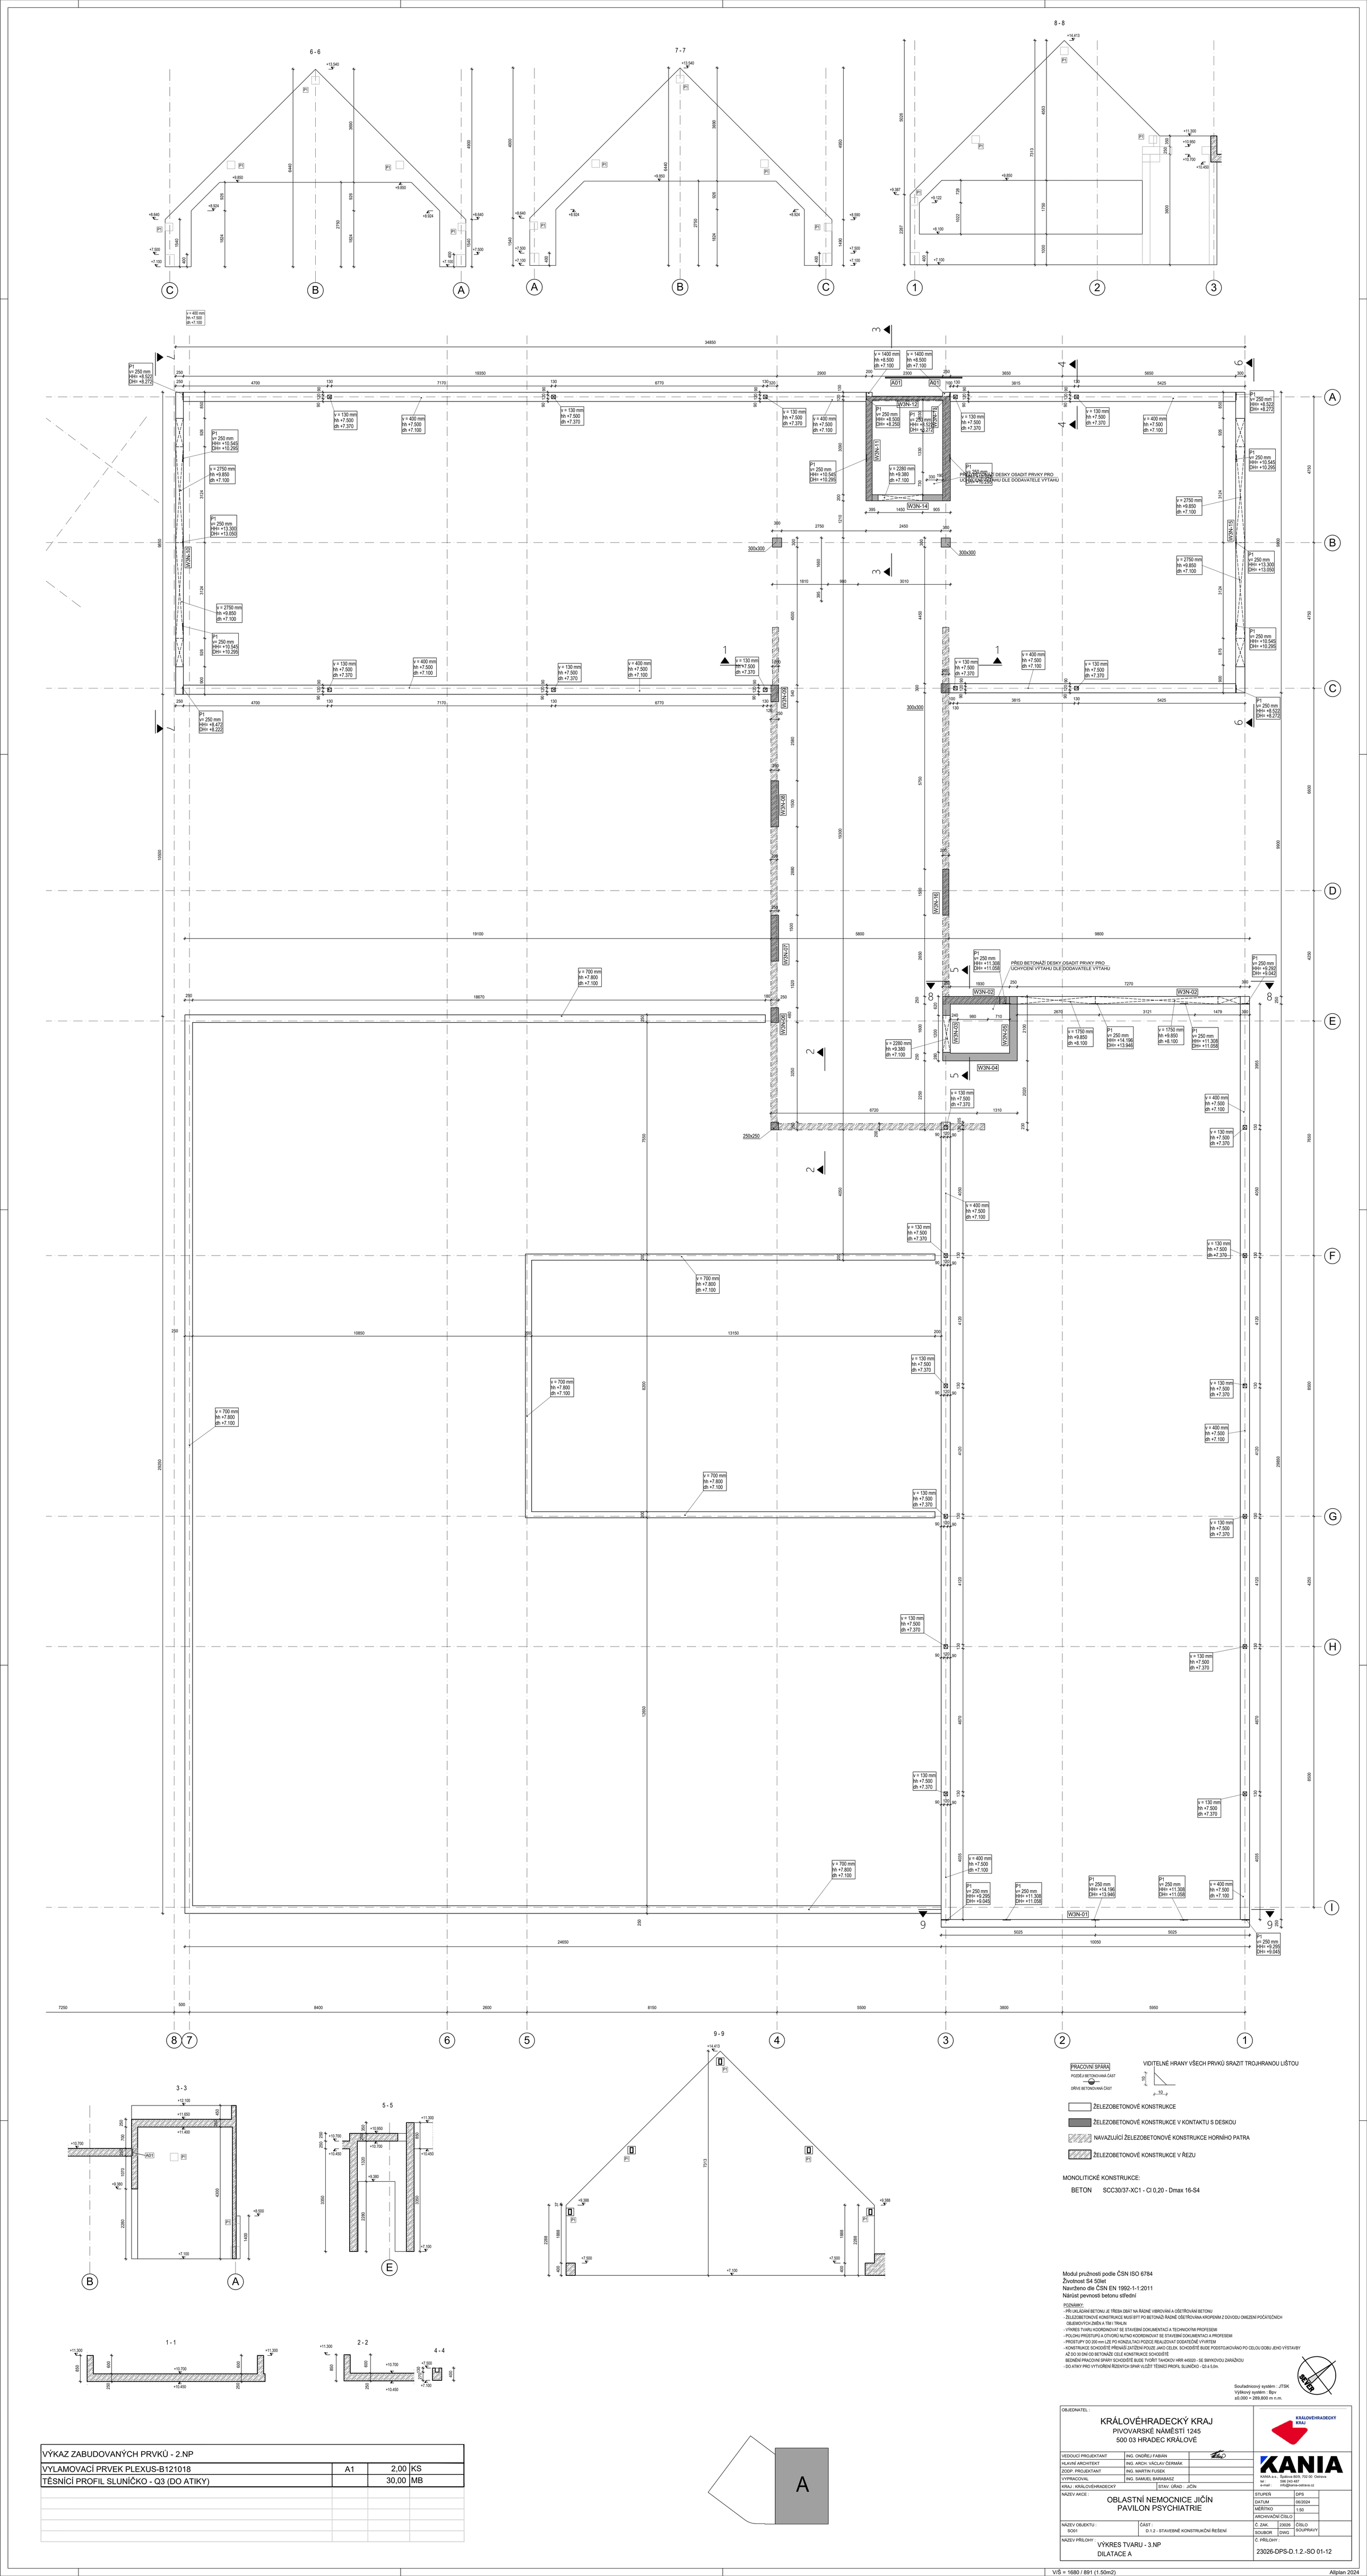
6 - 6
7 - 7
8 - 8
9 - 9
3 - 3
5 - 5
1 - 1
2 - 2
4 - 4
A
B
C
D
E
F
G
H
I
1
2
3
4
5
6
7
8
9
WVN-01
WVN-02
WVN-03
WVN-04
WVN-05
WVN-06
WVN-07
WVN-08
WVN-09
WVN-10
WVN-11
WVN-12
WVN-13
WVN-14
WVN-15
WVN-16
WVN-17
WVN-18
WVN-19
WVN-20
WVN-21
WVN-22
PŘED BETONÁŽÍ DESKY ODJÍT PRVKY PRO UCHYCENÍ VÝTAHU DLE DODAVATELE VÝTAHU
PRACOVNÍ SPÁRA
PODÉLNÁ BETONOVANÁ ČÁST
ČÁST BETONOVANÁ DRUHÁ
VIDITELNÉ HRANY VŠECH PRVKŮ SRÁZIT TROJHRANOU LIŠTOU
ŽELEZOBETONOVÉ KONSTRUKCE
ŽELEZOBETONOVÉ KONSTRUKCE V KONTAKTU S DESKOU
NAVAZUJÍCÍ ŽELEZOBETONOVÉ KONSTRUKCE HORNÍHO PATRA
ŽELEZOBETONOVÉ KONSTRUKCE V ŘEZU
MONOLITICKÉ KONSTRUKCE:
BETON SCC30/37-XC1 - Cl 0,20 - Dmax 16-S4
Modul pružnosti podle ČSN ISO 6784
Životnost S4 50let
Navrženo dle ČSN EN 1992-1-1:2011
Nárůst pevnosti betonu střední
POZNÁMKY:
- PŘI LOŽENÍM BETONU JE TŘEBA DBÁT NA ŘÁDNÉ VIBROVÁNÍ A OŠETŘOVÁNÍ BETONU
- VŠECHNY VNĚJŠÍ ŽELEZOBETONOVÉ KONSTRUKCE BUDOU MÍT PO BETONÁŽI ŘÁDNÉ OŠETŘOVÁNÍ PROPRANÍM Z DOVODU OMEZENÍ POZITIVNÍCH OBJEMOVÝCH ZMĚN A TÍM I TRHLIN
- VYKRES TVARU KOORDINOVAT SE STAVEBNÍ DOKUMENTACÍ A TECHNOLOGY PROFESEDIA
- POLOHU PROSTUPŮ A OTVORŮ NUTNO KOORDINOVAT SE STAVEBNÍ DOKUMENTACÍ A PROFESEDIA
- PROSTUPY DO 200 mm LZE PO KONZULTACI POZDĚJI REALIZOVAT DODATEČNÉ VYVRTÁNÍ
- KONSTRUKCE SCHODIŠTĚ PŘENÁŠÍ ZATĚŽENÍ POUZE JAKO CELEK. SCHODIŠTĚ BUDE PODSTUPŇOVÁNO PO CELOU DOBU JEHO VYSTAVBY NEŽ DO 3M OD BETONÁŽE CELÉ KONSTRUKCE SCHODIŠTĚ
- BEDNĚNÍ PRACOVNÍ SPÁRY SCHODIŠTĚ BUDE TVOŘIT TAHOKOV HRR 440/20 - SE SMYKOVOU ZÁRUBNÍ
- DO KRVY PRO VYTVOŘENÍ ŘEZNÝCH SPÁR VLOŽIT TĚSNÍCÍ PROFIL SLUNÍČKO - Q3 á 0,5m.
Souřadnicový systém: JTSK
Výškový systém: Bpv
±0,000 = 289,800 m. n.m.
OBJEDNATEL:
KRÁLOVÉHRADECKÝ KRAJ
PIVOVARSKÉ NÁMĚSTÍ 1245
500 03 HRADEC KRÁLOVÉ
KRÁLOVÉHRADECKÝ KRAJ
VEDOUCÍ PROJEKTANT: ING. ONDŘEJ FABIÁN
HLAVNÍ ARCHITEKT: ING. ARCH. VÁCLAV ČERNÁK
ZODP. PROJEKTANT: ING. MARTIN FUSEK
VYPRACOVAL: ING. SAMUEL BARABASZ
KRAJ - KRÁLOVÉHRADECKÝ
STAV. ÚŘAD - JIČÍN
KANIA
KANIA, a.s. Bartoňova 2929, 760 05 Zlín-Otrokovice
tel: 040 2401 497
info@kania-zlin.cz
NÁZEV AKCE:
OBLASTNÍ NEMOCNICE JIČÍN
PAVILON PSYCHIATRIE
STUPEŇ: DPS
DATUM: 09/2024
MĚŘÍTKO: 1:50
ARCHIVAČNÍ ČÍSLO:
NÁZEV OBJEKTU: SO01
ČÁST: D.1.2 - STAVEBNĚ KONSTRUKČNÍ ŘEŠENÍ
Č. ZAK.: 23026
BRANŽE: ZAKC
ČÍSLO VÝKRESU:
NÁZEV PŘÍLOHY: VÝKRES TVARU - 3.NP
DILATACE A
Č. PŘÍLOHY: 23026-DPS-D.1.2.-SO 01-12
VÝKAZ ZABUDOVANÝCH PRVKŮ - 2.NP
VYLAMOVACÍ PRVEK PLEXUS-B121018 | A1 | 2,00 | KS
TĚSNÍCÍ PROFIL SLUNÍČKO - Q3 (DO ATIKY) | | 30,00 | MB
A
VIS = 1680 / 891 (1.50m2)
Atrium 2024