


PŮDORYS 2NP

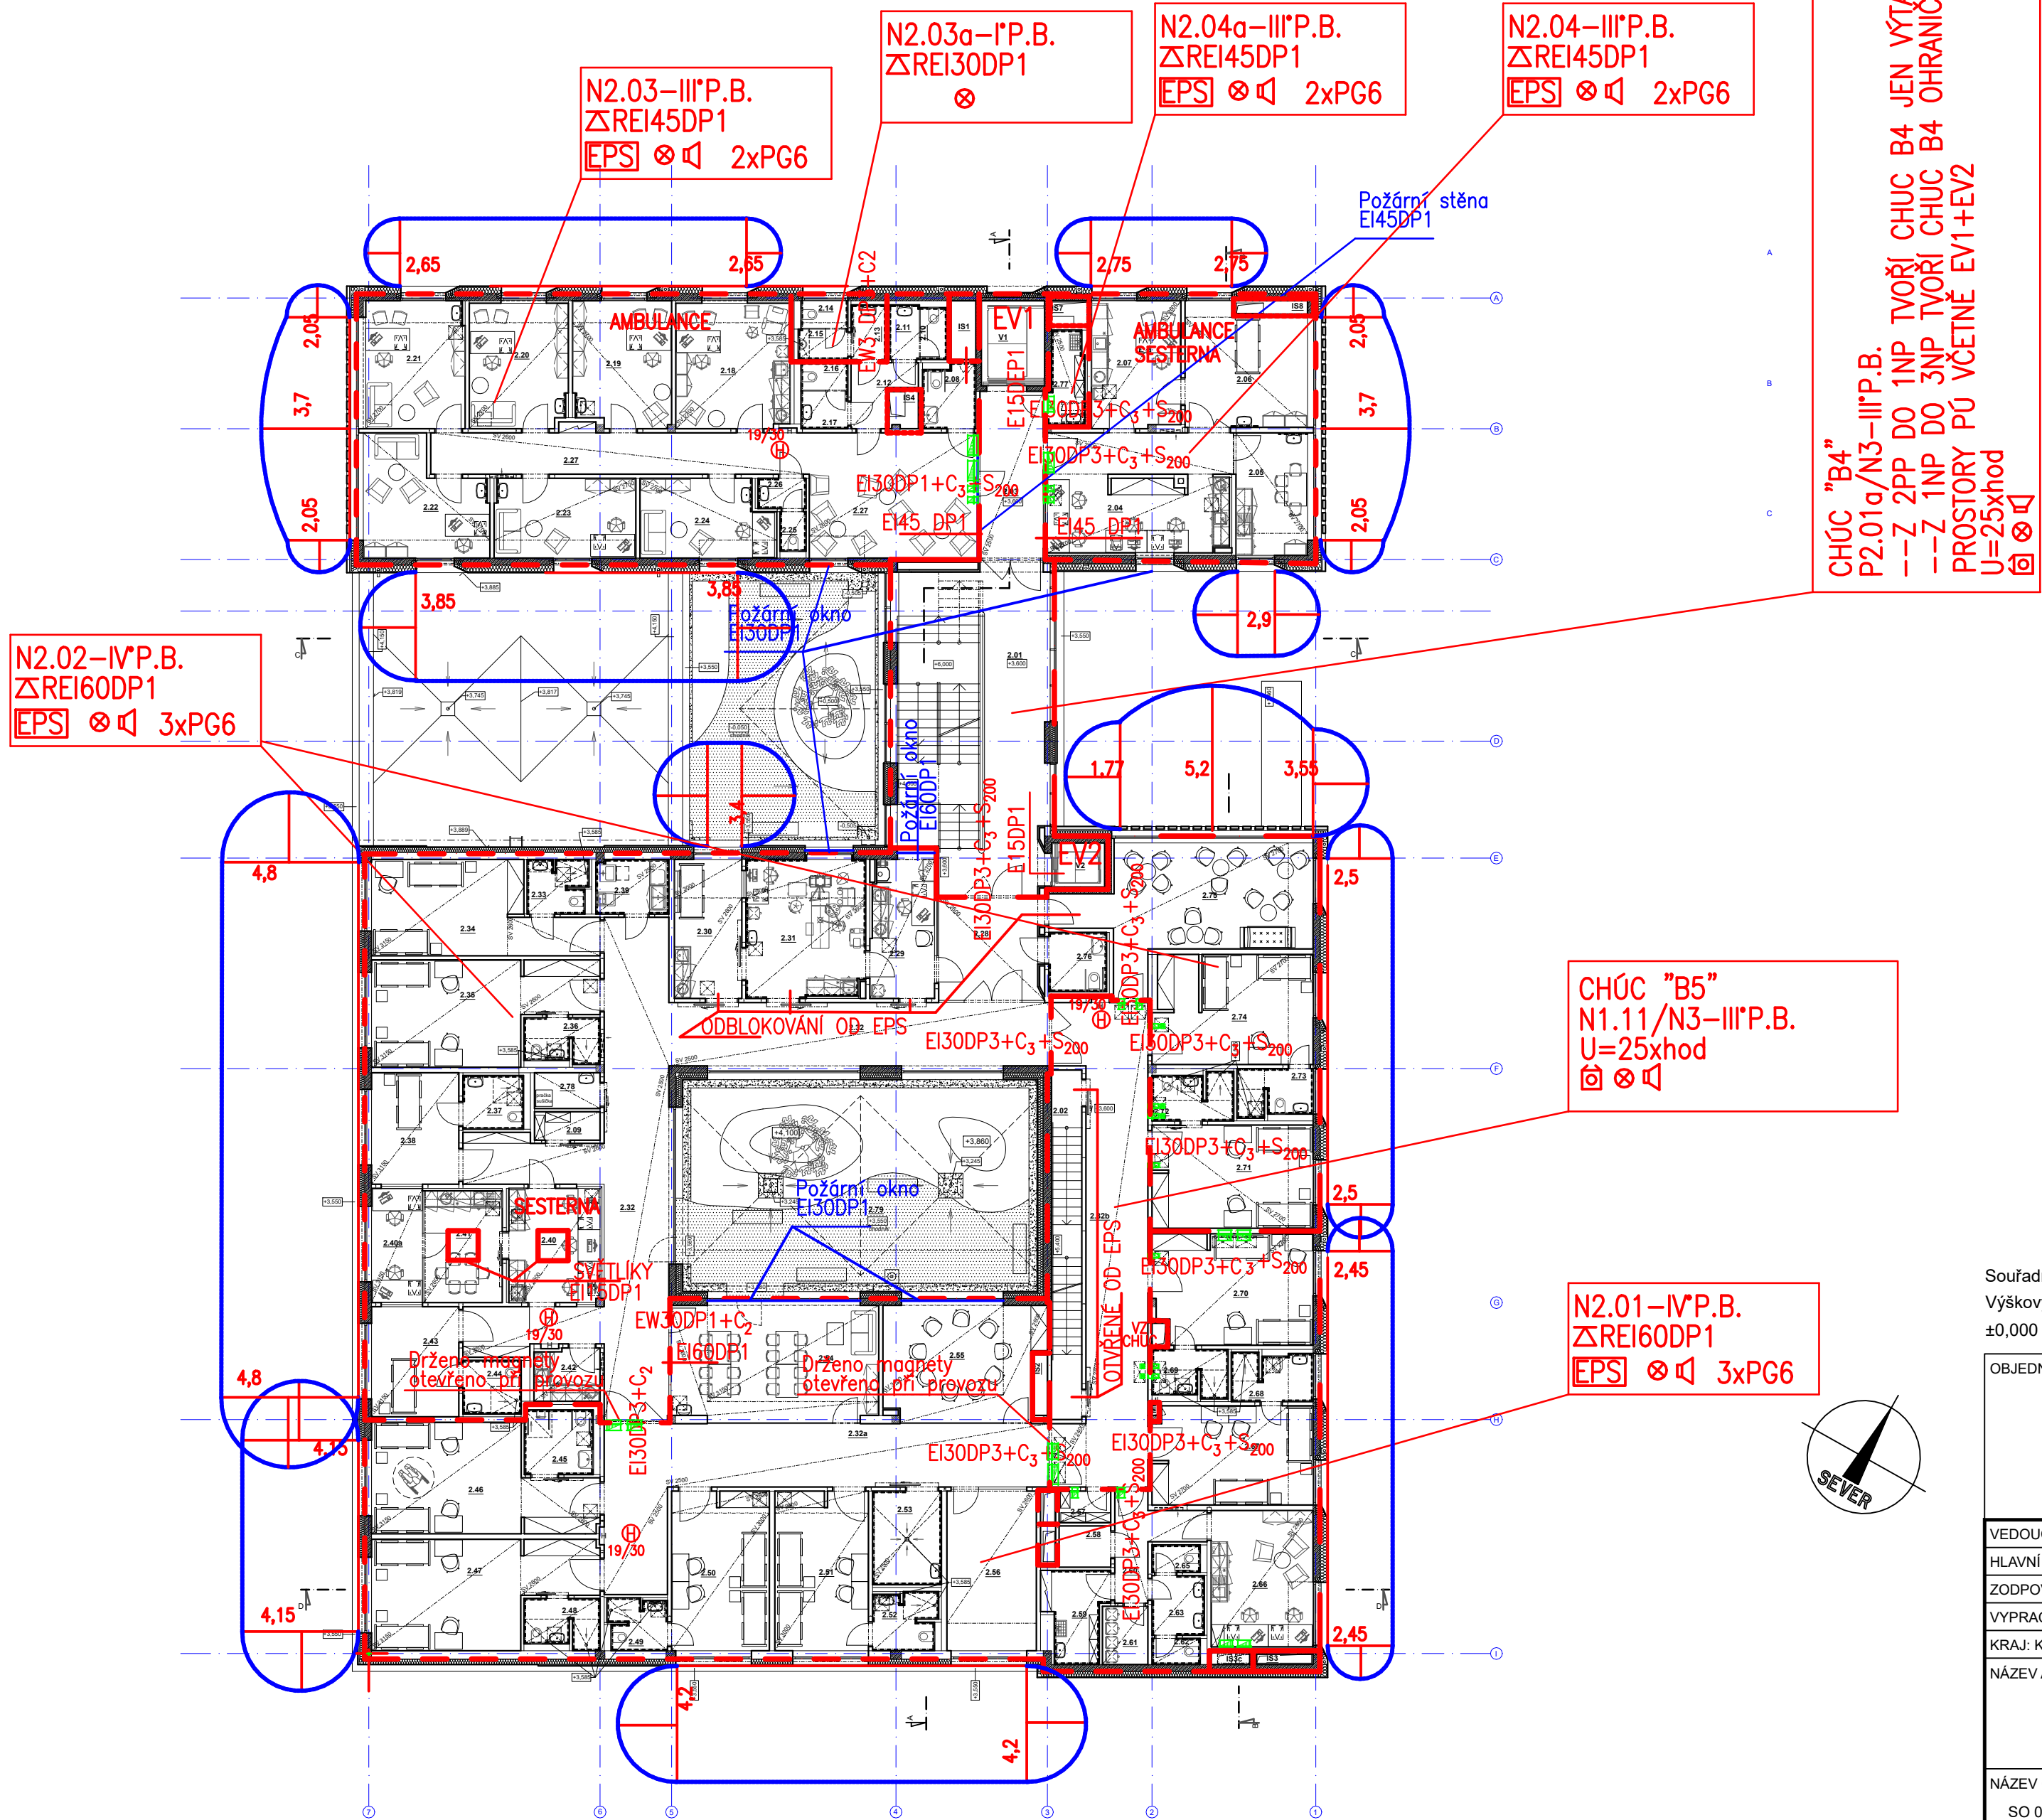

Souřadnicový systém : JTSK  
Výškový systém : Bpv  
±0,000 = 289,800 m n.m.

PODROBNĚJŠÍ POPIS DVEŘÍ- VIZ. TZ PBŘ  
DVÍŘKA DO ŠACHET – VIZ. TECH ZPRÁVA PBŘ

OBJEDNATEL :		KRÁLOVÉHRADECKÝ KRAJ PIVOVARSKÉ NÁMĚSTÍ 1245 500 03 HRADEC KRÁLOVÉ	
VEDOUcí PROJEKTANT	ING. ONDŘEJ FABIÁN	<div><div></div><div><b>KANIA</b></div><div>KANIA a.s., Špálkova 80/9, 702 00 Ostrava tel : 596 243 487 e-mail : info@kania-ostrava.cz</div></div>	
HLAVNí ARCHITEKT	ING. ARCH. VÁCLAV ČERMÁK		
ZODPOVĚDNÝ PROJEKTANT	ING. SVATAVA ČERMÁKOVÁ		
VYPRACOVAL	ING. SVATAVA ČERMÁKOVÁ		
KRAJ: KRÁLOVÉHRADECKÝ		STAV. ÚŘAD: JIČÍN	
NÁZEV AKCE :		OBLASTNí NEMOCNICE JIČÍN PAVILON PSYCHIATRIE	
NÁZEV OBJEKTU :		ČÁST :	D.1.3.-POŽÁRNĚ BEZPEČNOSTNí ŘEŠENí
SO 01			
NÁZEV PŘÍLOHY :		PŮDORYS 2 NP	
		STUPEŇ	DUR/DSP
		DATUM	05/2024
		FORMÁT/POČET STR.	A4/3
		MĚŘíTKO	---
		Č. ZAK.	23026
		SOUBOR	DWG
		ČÍSLO	SOUPRAVY
		Č. PŘÍLOHY :	23026-DUR/DSP-D.1.3.14-SO 01-XX

LEGENDA MÍSTNOSTÍ 2NP		PLOCHA (m²)	SVĚTLÁ VÝŠKA (mm)	NAŠLAPNÁ VRSTVA PODLAHY	POVRCHOVÁ ÚPRAVA	STROP	SKLADBA PODLAHY
2.01	hala se schodištěm	61.00	3200	keramická dlažba	štuková omítka, malba, obklad chlebymi pásy	štuková omítka, malba	S5a, S9
2.02	schodiště	13.97	3200	keramická dlažba	štuková omítka, malba	protipožární SDK pinoplošný podhled	S5a, S9
2.03	chodba	14.23	2500	vinylová podlaha	štuková omítka, malba	štuková omítka, malba	S8a
2.04	sesterna	28.14	2700-3200	vinylová podlaha pro zdravotnictví	štuková omítka, malba	SDK podhled, štuková omítka	S8
2.05	dení místnost - personál	11.57	2700-3200	vinylová podlaha	štuková omítka, malba	štuková omítka, malba	S8a
2.06	akutní ambulance	18.82	2700-3200	elektrostatický vodivá vinylová podlaha	štuková omítka, malba, keramický lak do výšky 2 m	štuková omítka, malba, antibakteriální, štuková omítka, malba	S8b
2.07	pracovna lékaře	14.93	2700		štuková omítka, malba, keramický lak do výšky 2 m	SDK podhled, malba	S8b
2.08	WC inobílní - pacienti	4.40	2500	polyuretanová stěrka	keramický obklad	rastrový podhled	S8c
2.09	příruční sklad	2.46	2500	vinylová podlaha	štuková omítka, malba	rastrový podhled	S8a
2.10	WC muži - personál	2.60	2500	polyuretanová stěrka	keramický obklad	rastrový podhled	S8c
2.11	předstř WC muži - personál	2.18	2500	polyuretanová stěrka	keramický obklad	rastrový podhled	S8c
2.12	chodba	4.11	2500	vinylová podlaha	štuková omítka, malba	rastrový podhled	S8a
2.13	předstř WC muži - pacienti	2.52	2500	polyuretanová stěrka	keramický obklad	rastrový podhled	S8c
2.14	WC muži - pacienti	1.70	2500-3200	polyuretanová stěrka	keramický obklad	štuková omítka, malba	S8b
2.15	pisárna muž - pacienti	2.00	2500	polyuretanová stěrka	keramický obklad	rastrový podhled	S8c
2.16	WC ženy - personál	1.70	2500	polyuretanová stěrka	keramický obklad	rastrový podhled	S8c
2.17	předstř WC ženy - pacienti	2.33	2500	polyuretanová stěrka	keramický obklad	rastrový podhled	S8c
2.18	ambulance - ošetrovací místnost	18.82	2700-3200	elektrostatický vodivá vinylová podlaha	štuková omítka, malba	štuková omítka, rastrový podhled, malba	S8b
2.19	ambulance - psychiatr	16.17	2700-3200		štuková omítka, malba		S8
2.20	ambulance - psychiatr	16.12	2700-3200		štuková omítka, malba		S8
2.21	ambulance - psychiatr	16.70	2700-3200	vinylová podlaha pro zdravotnictví	štuková omítka, malba	štuková omítka, pinoplošný SDK podhled, akustický podhled, malba	S8
2.22	ambulance - psycholog	17.04	2700-3200		štuková omítka, malba		S8
2.23	ambulance - psycholog	14.84	2700-3200		štuková omítka, malba		S8
2.24	ambulance - psycholog	13.32	2700-3200		štuková omítka, malba		S8
2.25	WC ženy - personál	1.36	2500	polyuretanová stěrka	keramický obklad	rastrový podhled	S8c
2.26	předstř WC ženy - personál	1.92	2500	polyuretanová stěrka	keramický obklad	rastrový podhled	S8c
2.27	čikárna, chodba	49.01	2600-3200	vinylová podlaha pro zdravotnictví	štuková omítka, malba, keramický lak do výšky 2 m	štuková omítka, malba	S8
2.28	předstř / filtr	13.94	2600		štuková omítka, malba	rastrový podhled	S8
2.29	přijímová místnost	12.00	2700		štuková omítka, malba	pinoplošný SDK podhled	S8
2.30	dopřávací místnost/ příprava	12.37	2600-3000	elektrostatický vodivá vinylová podlaha	štuková omítka, malba, keramický lak do výšky 2 m	pinoplošný SDK podhled, malba	S8b
2.31	zákaznický sál	21.62	2500		štuková omítka, malba	pinoplošný SDK podhled, malba	S8
2.32	chodba	94.08	2500	vinylová podlaha pro zdravotnictví	štuková omítka, malba, keramický lak do výšky 2 m	rastrový podhled	S8
2.32a	chodba	46.23	2500		štuková omítka, malba, keramický lak do výšky 2 m	protipožární SDK pinoplošný podhled	S7, S8
2.32b	chodba	45.35	2500		štuková omítka, malba	protipožární SDK pinoplošný podhled	S7, S8
2.33	koupelna pacienti	4.24	2500	polyuretanová stěrka protiskluzová	keramický obklad	SDK pinoplošný podhled	S8d
2.34	pokoje pacienti - 2 lůžka	23.18	2600-3150	vinylová podlaha pro zdravotnictví	štuková omítka, malba, keramický lak do výšky 2 m	pinoplošný SDK podhled, malba	S8
2.35	pokoje pacienti - 2 lůžka	26.79	2600-3150		štuková omítka, malba	pinoplošný SDK podhled	S8
2.36	koupelna pacienti	4.34	2500	polyuretanová stěrka protiskluzová	keramický obklad	SDK pinoplošný podhled	S8d
2.37	koupelna pacienti	4.29	2500	polyuretanová stěrka protiskluzová	keramický obklad	SDK pinoplošný podhled	S8d
2.38	izolační místnost - 1 lůžko	12.83	2600-3150	vinylová podlaha pro zdravotnictví	štuková omítka, malba, keramický lak do výšky 2 m	pinoplošný SDK podhled, malba	S8
2.39	dezinjekční místnost	5.23	2500	polyuretanová stěrka protiskluzová	keramický obklad	rastrový podhled	S8d
2.40	sesterna	13.72	2600	vinylová podlaha pro zdravotnictví	štuková omítka, malba	rastrový podhled	S8
2.40a	místo pozorování	7.68	3150	vinylová podlaha	štuková omítka, malba	štuková omítka, malba	S8a
2.41	zázení personálu	11.56	2600	vinylová podlaha	štuková omítka, malba	pinoplošný SDK podhled	S8a
2.42	čajovna kuchyně	4.50	2500	vinylová podlaha	štuková omítka, malba	pinoplošný SDK podhled	S8a
2.43	obslužná / izolační místnost - 1 lůžko	12.68	2600-3150	vinylová podlaha pro zdravotnictví	štuková omítka, malba, keramický lak do výšky 2 m	pinoplošný SDK podhled, malba	S8
2.44	koupelna pacienti	4.12	2500	polyuretanová stěrka protiskluzová	keramický obklad	SDK pinoplošný podhled	S8d
2.45	koupelna pacienti - ZTP	5.87	2500	polyuretanová stěrka protiskluzová	keramický obklad	SDK pinoplošný podhled	S8d
2.46	pokoje pacienti - 2 lůžka - ZTP	27.72	2600-3150	vinylová podlaha pro zdravotnictví	štuková omítka, malba, keramický lak do výšky 2 m	pinoplošný SDK podhled, malba	S8
2.47	pokoje pacienti - 2 lůžka	27.70	2600-3150		štuková omítka, malba	pinoplošný SDK podhled	S8
2.48	koupelna pacienti	4.71	2500	polyuretanová stěrka protiskluzová	keramický obklad	SDK pinoplošný podhled	S8d
2.49	koupelna pacienti	3.92	2500	polyuretanová stěrka protiskluzová	keramický obklad	SDK pinoplošný podhled	S8d
2.50	pokoje pacienti - 2 lůžka	20.52	2600-3000	vinylová podlaha pro zdravotnictví	štuková omítka, malba, keramický lak do výšky 2 m	pinoplošný SDK podhled, malba	S7
2.51	pokoje pacienti - 2 lůžka	19.65	2600-3000	vinylová podlaha pro zdravotnictví	štuková omítka, malba, keramický lak do výšky 2 m	pinoplošný SDK podhled	S7c
2.52	koupelna pacienti	4.76	2500	polyuretanová stěrka protiskluzová	keramický obklad	SDK pinoplošný podhled	S7c
2.53	bezbariérová umývárna	8.50	2500	protiskluzová	keramický obklad	rastrový podhled	S7c
2.54	dení místnost - pacienti	32.43	2600-3150	vinylová podlaha	štuková omítka, malba, keramický lak do výšky 2 m	pinoplošný SDK podhled, malba	S8a
2.55	místnost skupinové terapie	24.16	2600-3150	vinylová podlaha	štuková omítka, malba, keramický lak do výšky 2 m	štuková omítka, rastrový podhled	S7a
2.56	mluvná pacienti	19.04	2600-3200	vinylová podlaha	štuková omítka, malba	rastrový podhled	S7
2.57	sklad - čisté prádlo	2.15	2500	vinylová podlaha pro zdravotnictví	štuková omítka, malba	rastrový podhled	S7
2.58	rozvodna SLP	2.81	3200	polyuretanová stěrka protiskluzová	štuková omítka, malba	štuková omítka, malba	S7b
2.59	úklid	6.83	2500	polyuretanová stěrka protiskluzová	keramický obklad	rastrový podhled	S7c
2.60	chodba - personál	7.32	2500	vinylová podlaha	štuková omítka, malba, keramický lak do výšky 2 m	rastrový podhled	S7a
2.61	sklad - špinavé prádlo	3.50	2500	vinylová podlaha	štuková omítka, malba, keramický lak do výšky 2 m	rastrový podhled	S7a
2.62	WC ženy - personál	1.66	2500	polyuretanová stěrka	keramický obklad	rastrový podhled	S7b
2.63	předstř WC - personál	4.11	2500	polyuretanová stěrka	keramický obklad	rastrový podhled	S7b
2.64	neobsluženo	-	-	-	-	-	-
2.65	WC muži - personál	1.75	2500	polyuretanová stěrka	keramický obklad	rastrový podhled	S7b
2.66	lékařský pokoj	18.33	2600-3200	vinylová podlaha pro zdravotnictví	štuková omítka, malba, keramický lak do výšky 2 m	štuková omítka, pinoplošný SDK podhled, malba	S7a
2.67	pokoje pacienti - 2 lůžka	20.79	2700-3200	vinylová podlaha pro zdravotnictví	štuková omítka, malba, keramický lak do výšky 2 m	SDK podhled, malba	S7, S8
2.68	koupelna pacienti	5.04	2700-3200	polyuretanová stěrka protiskluzová	keramický obklad	SDK pinoplošný podhled, štuková omítka	S8d
2.69	koupelna pacienti	4.61	2500	polyuretanová stěrka protiskluzová	keramický obklad	SDK pinoplošný podhled	S8d
2.70	pokoje pacienti - 2 lůžka	22.82	2700-3200	vinylová podlaha pro zdravotnictví	štuková omítka, malba, keramický lak do výšky 2 m	štuková omítka, pinoplošný SDK podhled, malba	S8
2.71	pokoje pacienti - 2 lůžka	21.87	2700-3200	vinylová podlaha pro zdravotnictví	štuková omítka, malba, keramický lak do výšky 2 m	SDK podhled, malba	S8
2.72	koupelna pacienti	4.95	2500	polyuretanová stěrka protiskluzová	keramický obklad	SDK pinoplošný podhled	S8d
2.73	koupelna pacienti	4.61	2700-3200	polyuretanová stěrka protiskluzová	keramický obklad	SDK pinoplošný podhled, štuková omítka	S8d
2.74	pokoje pacienti - 2 lůžka	22.66	2700-3200	vinylová podlaha pro zdravotnictví	štuková omítka, malba, keramický lak do výšky 2 m	štuková omítka, pinoplošný SDK podhled, malba	S8
2.75	místnost pro návštěvy	33.06	2700-3200	vinylová podlaha	štuková omítka, malba, keramický lak do výšky 2 m	SDK podhled, malba	S7
2.76	WC inobílní - pohotovostní	4.52	2500	polyuretanová stěrka	keramický obklad	rastrový podhled	S8c, S23
2.77	úklid	4.25	2500	polyuretanová stěrka protiskluzová	keramický lak - náter	rastrový podhled	S8d
2.78	prádelna - pacienti	3.09	2500	protiskluzová	keramický lak - náter	rastrový podhled	S8d
2.79	atrium	105.79	-	-	-	-	S14, S14a
V1	výtah - evakuační, provozní	7.10	-	-	-	-	-
V2	výtah - veřejnost	3.01	-	-	-	-	-
IS1	instalační šachta	1.93	-	-	-	-	-
IS2	instalační šachta	0.88	-	-	-	-	-
IS3	instalační šachta VZT	0.75	-	-	-	-	-
IS4	instalační šachta VZT	0.63	-	-	-	-	-
IS5	instalační šachta VZT	1.42	-	-	-	-	-
IS7	instalační šachta VZT	1.11	-	-	-	-	-
IS8	instalační šachta VZT	1.27	-	-	-	-	-