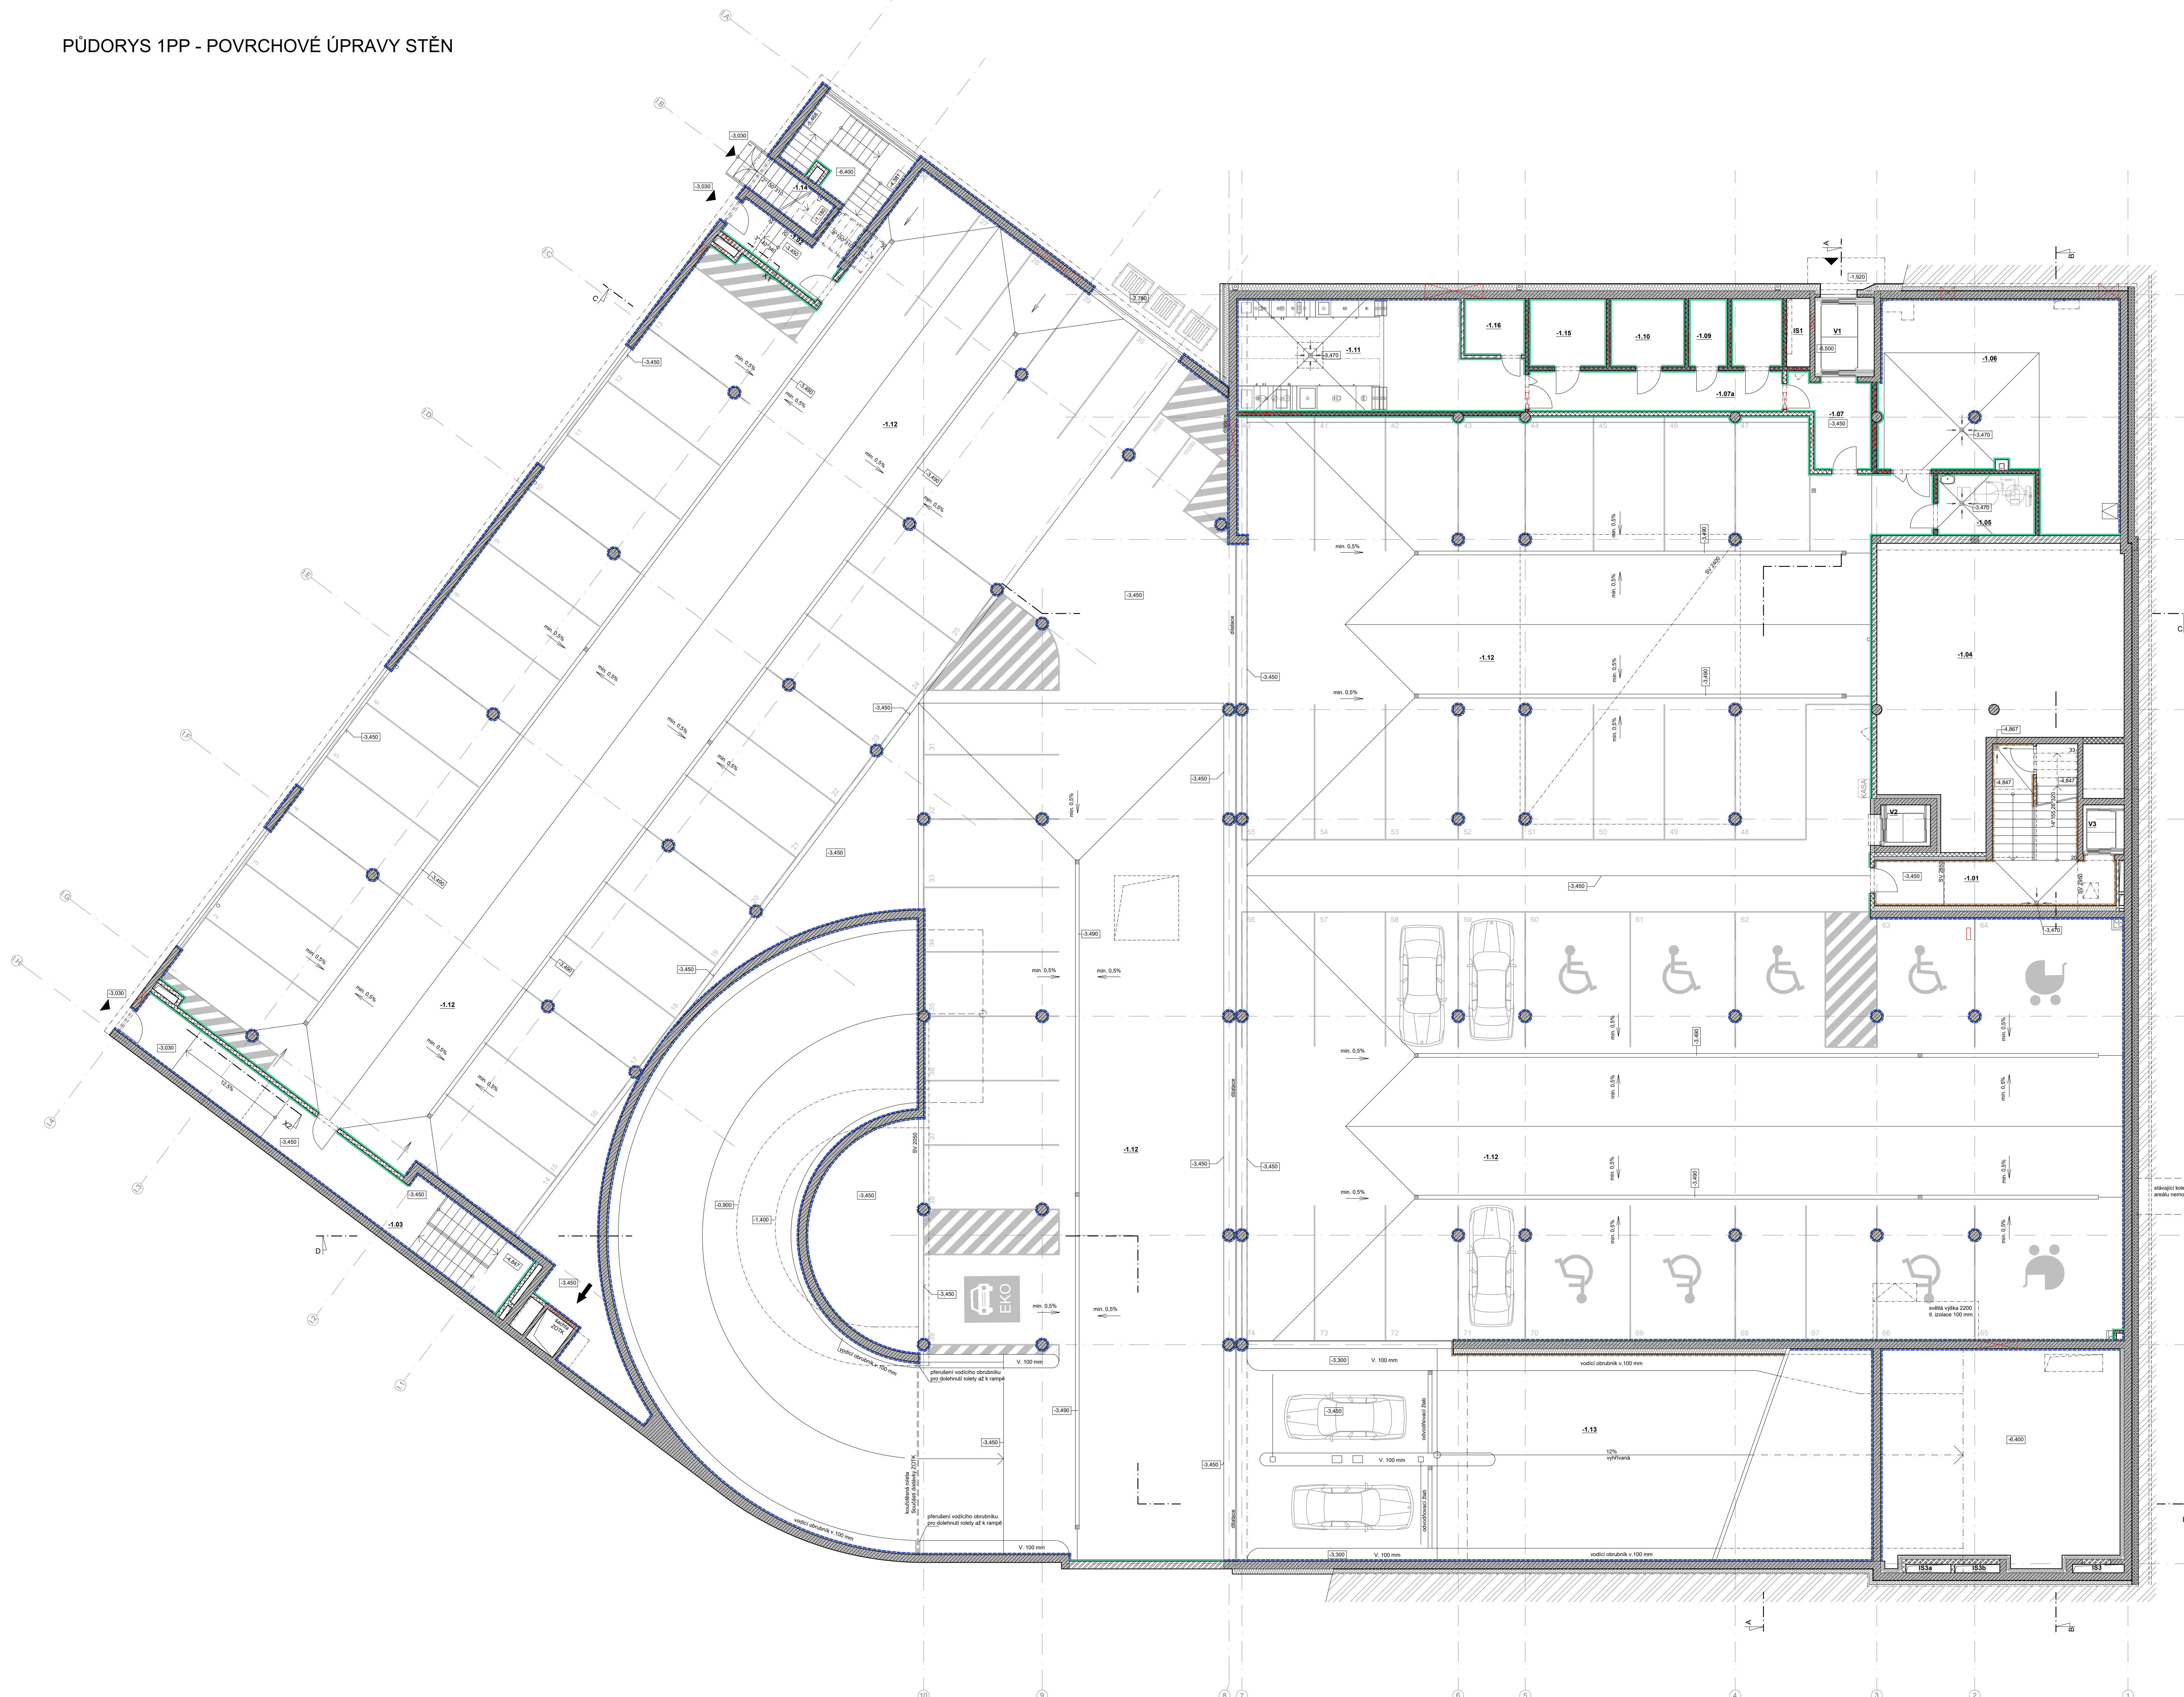



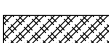


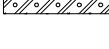

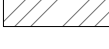
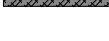


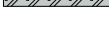



PŮDORYS 1PP - POVRCHOVÉ ÚPRAVY STĚN



LEGENDA MIESTNOSTI 1PP					
01-021	NÁZEV	PLOCHA m ²	SVĚTLA VÝŠKA mm	NÁŠLAPNÁ VRSTVA PODLAHY	POVRCHOVÁ UPRAVA STĚN
-1-01	venkovní schodiště	31,13	6430	macrovzdušná keramická dlažba	obklad z chelipných písků
-1-02	schodiště	10,20	2550		poheľový beton, uzavírací nářer
-1-03	schodiště	28,98	2550	epoxidový nářer	poheľový beton, uzavírací nářer + jednotvárná omítka
-1-04	instalační mezipatro	85,88	1500	beton	
-1-05	upravná voda	8,88	2850		poheľový beton, uzavírací nářer + jednotvárná omítka
-1-06	výstřepil, ohřev TUV	70,02	2850		poheľový beton, uzavírací nářer + jednotvárná omítka
-1-07	chodba	9,97	2850		poheľový beton, uzavírací nářer + jednotvárná omítka
-1-07a	chodba	15,76	2850		poheľový beton, uzavírací nářer + jednotvárná omítka
-1-08	mlátoř SLP, pro ambulance 2NP a 3NP	5,30	2850	polyuretánová vícenásťvá stěrka	poheľový beton, uzavírací nářer + jednotvárná omítka
-1-09	EPS	3,97	2850		poheľový beton, uzavírací nářer + jednotvárná omítka
-1-10	nářerací vzduch strojovna VZT	7,68	2850		poheľový beton, uzavírací nářer + jednotvárná omítka
-1-11		43,92	2850		poheľový beton, uzavírací nářer + jednotvárná omítka
-1-12	parkovací plocha	2364,39	2400-2850		akrylátová hřazená omítka, poheľový beton, uzavírací nářer
-1-13	slězková rampa přířní	133,76	mm 2380	zdrěná betonová mazanina	obklad z chelipných písků, poheľový beton, uzavírací nářer
-1-14	exteriérové schodiště	9,78	-	macrovzdušná keramická dlažba	poheľový beton, uzavírací nářer
-1-15	rozvodna štoprovodu	7,95	2850	polyuretánová vícenásťvá stěrka	poheľový beton, uzavírací nářer + jednotvárná omítka
-1-16	strojovna VZT - CHUC	5,22	2850	polyuretánová vícenásťvá stěrka	poheľový beton, uzavírací nářer + jednotvárná omítka
V1	výřah - evakuací, provozní	7,10	-	-	bílá malba
V2	výřah - vřepřost	3,01	-	-	bílá malba
V3	výřah - vřepřost	3,01	-	-	bílá malba
IS1	instalační řachta	2,39	-	-	-
IS3	instalační řachta VZT	0,85	-	-	-
IS3a	instalační řachta VZT	0,57	-	-	-
IS3b	instalační řachta VZT	1,57	-	-	-

LEGENDA MATERIÁLŮ

	železobetonové konstrukce
	stěny z vápennopískových hrámků 248*300*248 mm systémová zdicí malta M10
	stěny z vápennopískových hrámků 248*200*199 mm systémová zdicí malta M10
	stěny z vápennopískových hrámků 248*200*248 mm systémová zdicí malta M10
	stěny z vápennopískových hrámků 248*150*248 mm systémová zdicí malta M10
	stěny z vápennopískových hrámků 248*115*248 mm systémová zdicí malta M10
	tepelná izolace z polystyrenu EPS, XPS - dle umístění
	původní zemina
	stěny z vápennopískových cihel s průběžnými dutinami povrch P10 248*200*248 mm systémová zdicí lepidlo
	stěny z vápennopískových cihel s průběžnými dutinami povrch P10 498*150*123 mm systémová zdicí lepidlo
	vnitřní dělicí nenosné zdvoje pro obehzdivky hrámků z autoklávkového porobetonu hladké zděni na zdicí maltu pro tenké spáry M10 100*249*599 mm
	hvarový ztraceného bednění tl. 250 mm včetně svazky výztuž. 4x protibetónová oceli R14 Zalivka z betonu C25/30, XC2
	tepelná izolace z minerální vlny
	hydroizolace na bázi asfaltu

LEGENDA POVRCHOVÝCH ÚPRAV

-----	pořadkové betonové konstrukce
-----	jednovrstvá omítka
-----	chlebný obklad
-----	štuková omítka
-----	trnění a broušení povrchu v kvalitě Q2
-----	keramický lak
-----	keramický obklad

- podrobnější popis povrchových úprav viz samostatný výpis skladeb konstrukcí
 - omítnuté povrchy a konstrukce ležících příček budou opatřeny malbou
 ve dvou vrstvách. Barevnost malby viz část interieru
 - keramické obklady specifikované v části interieru ve výkresích spárovaných

- keramický obklad za umyvadly - formát 150x150

- barva bílá matná
- spárovací hmota cementová v odstínu světlé šedé
- umyvadlo na střed
- sokl podlahy přetážen přes obklad
- ukončení pomocí hliníkových úkončovníků
- barva ukončovníků lesklá stříbrná

SOUHRNNÝ VÝKRES : JTSK Výkresový systém : BpV ±0.000 = 289,800 m n.m.			
OBJEDNATEL :		KRAJ VYŠEHRADECKÝ KRAJ	
KRÁLOVÉHRADECKÝ KRAJ PIVOVARSKÉ NÁMĚSTÍ 1245, 500 03 HRADEC KRÁLOVÉ			
VEDOUcí PROJEKTANT : ING. ONDŘEJ FABIAN		<i>Fabian</i>	
HLAVNí ARCHITEKT : ING. ARCH. VACLAV ČERMÁK		<i>Čermák</i>	
ZODPOVÍDÁNÝ PROJEKTANT : ING. ONDŘEJ FABIAN		<i>Fabian</i>	
VYPRACOVATEL : ING. ARCH. PAVLA OLŠÁKOVÁ		<i>Olšáková</i>	
KRAJ : KRAJ VYŠEHRADECKÝ		STAV : ÚŘAD : JČR	
NÁZEV AKCE :		OBLASTNí NEMOCNICE ÚČÍN PAVILON PSYCHIATRIE	
NÁZEV OBJEKTU : S001		Č.1.1. - ARCHITEKTONICKO-STAVEBNÍ ŘEŠENí	
NÁZEV PŘÍLOHY :		23026-DPS-D.1.1-SO 01-28	
PŮDORYS 1PP - POVRCHOVÉ ÚPRAVY STĚN		23026-DPS-D.1.1-SO 01-28	