

PRACOVNÍ SPÁRY
PODLE BETONOVÝCH ČÁSTÍ
OŘEV BETONOVANÁ ČÁST

VIDĚLNÉ HRANY VŠECH PRVKŮ TRJHROUHLÍ LÍSTO



LEGENDA:
- ŽELEZOBETONOVÉ KONSTRUKCE
- ŽELEZOBETONOVÉ KONSTRUKCE V KONTAKTU S DESKOU
- NAVAZUJÍCÍ ŽELEZOBETONOVÉ KONSTRUKCE HORNÍHO PATRA
- ŽELEZOBETONOVÉ KONSTRUKCE V ŘEZU

MONOLITICKÉ KONSTRUKCE:
BETON SCC30/37-1C1 - C10,20 - Dmax 16-54

Modul průřezů podle ČSN ISO 8784
Zjednotěn S4 50e
Navrhováno dle ČSN EN 1992-1-1:2011
Navršet poměr betonu a železa

POZNÁMKY:

VÝKAZ ZABUDOVANÝCH PRVKŮ - 2.NP			
BITUMENOVÝ TĚSNIČÍ PLECH ASS 125 + 2x TRAPEZOVÁ LIŠTA T20	I01	33,00	BM
BITUMENOVÝ TĚSNIČÍ PLECH ASS 130 + 2x TRAPEZOVÁ LIŠTA T20	I02	135,00	BM
BITUMENOVÝ TĚSNIČÍ PLECH ABS 130 + 2x TRAPEZOVÁ LIŠTA TE20	IB1	35,00	BM
SMYKOVÁ LIŠTA BOLE O 20/250-4/A760	B1	77,00	KS
SMYKOVÁ LIŠTA BOLE O 20/250-5/A950	B2	63,00	KS
SMYKOVÁ LIŠTA BOLE O 20/250-6/A1140	B3	36,00	KS
VÝLAMOVACÍ PRVEK PLEXUS-B101012	A1	1,00	KS

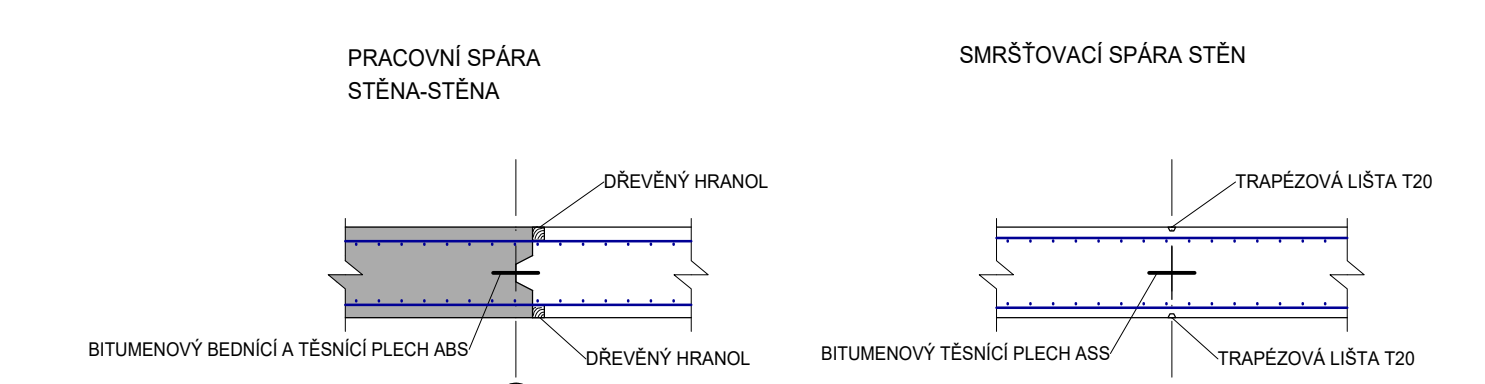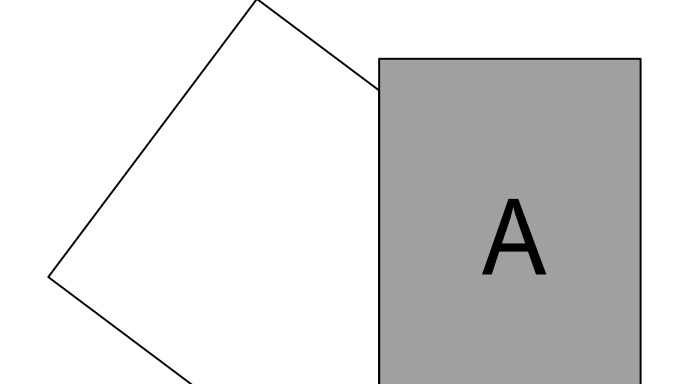

OBJEDNATEL: KRAJŮVĚRADECKÝ KRAJ
PIVOVARSKÉ NÁMĚSTÍ 1245
500 03 HRADEC KRÁLOVÉ

VEDOUcí PROJEKTANT: ING. OBRŮČEK, FABIÁN
HEJMOVÝ ARCHITEKT: ING. ARCH. VÁCLAV ČERNÁK
DOP. PROJEKTANT: ING. MARTIN POKRŠ
VÝKRESOVATEL: ING. JAROMÍR BARNÁK
KRAJ: KRAJŮVĚRADECKÝ

NAZEV OBJEKTU: PAVILON PSYCHIATRIE
NAZEV PRŮŘEZU: VÝKRES TVARU - 2.NP
DILATAČE A

STAV. ÚŘAD: JČÚH

ETAPY: DPH
DATUM: 03.03.2024
MĚŘITVO: 1:50
PROJEKTOVACÍ ČÍSLO: 23026-DPS-01.2-SO 01-09

KANIA
KRAJŮVĚRADECKÝ KRAJ