

pod MCA0 15–20

km 1.5 – km 1883.500

M 1:1000/100

Druh pozemku
Katastrální území
Okres:
Kraj :

3645 ostatní plocha
Dvůr Králové nad Labem
Trutnov
Královéhradecký kraj

SKLONOVÉ POMĚRY

LEVA
PRÁVA
ZMĚNA PŘÍČNĚHO SKLONU VOZOVKY

KÓTY NIVELETY

KÓTY TERÉNU


Srov. rovina = 391 m / n. m.

STANIČENÍ

VZD. PŘÍČ. ŘEZŮ

SMĚROVÉ POMĚRY

STANIČENÍ

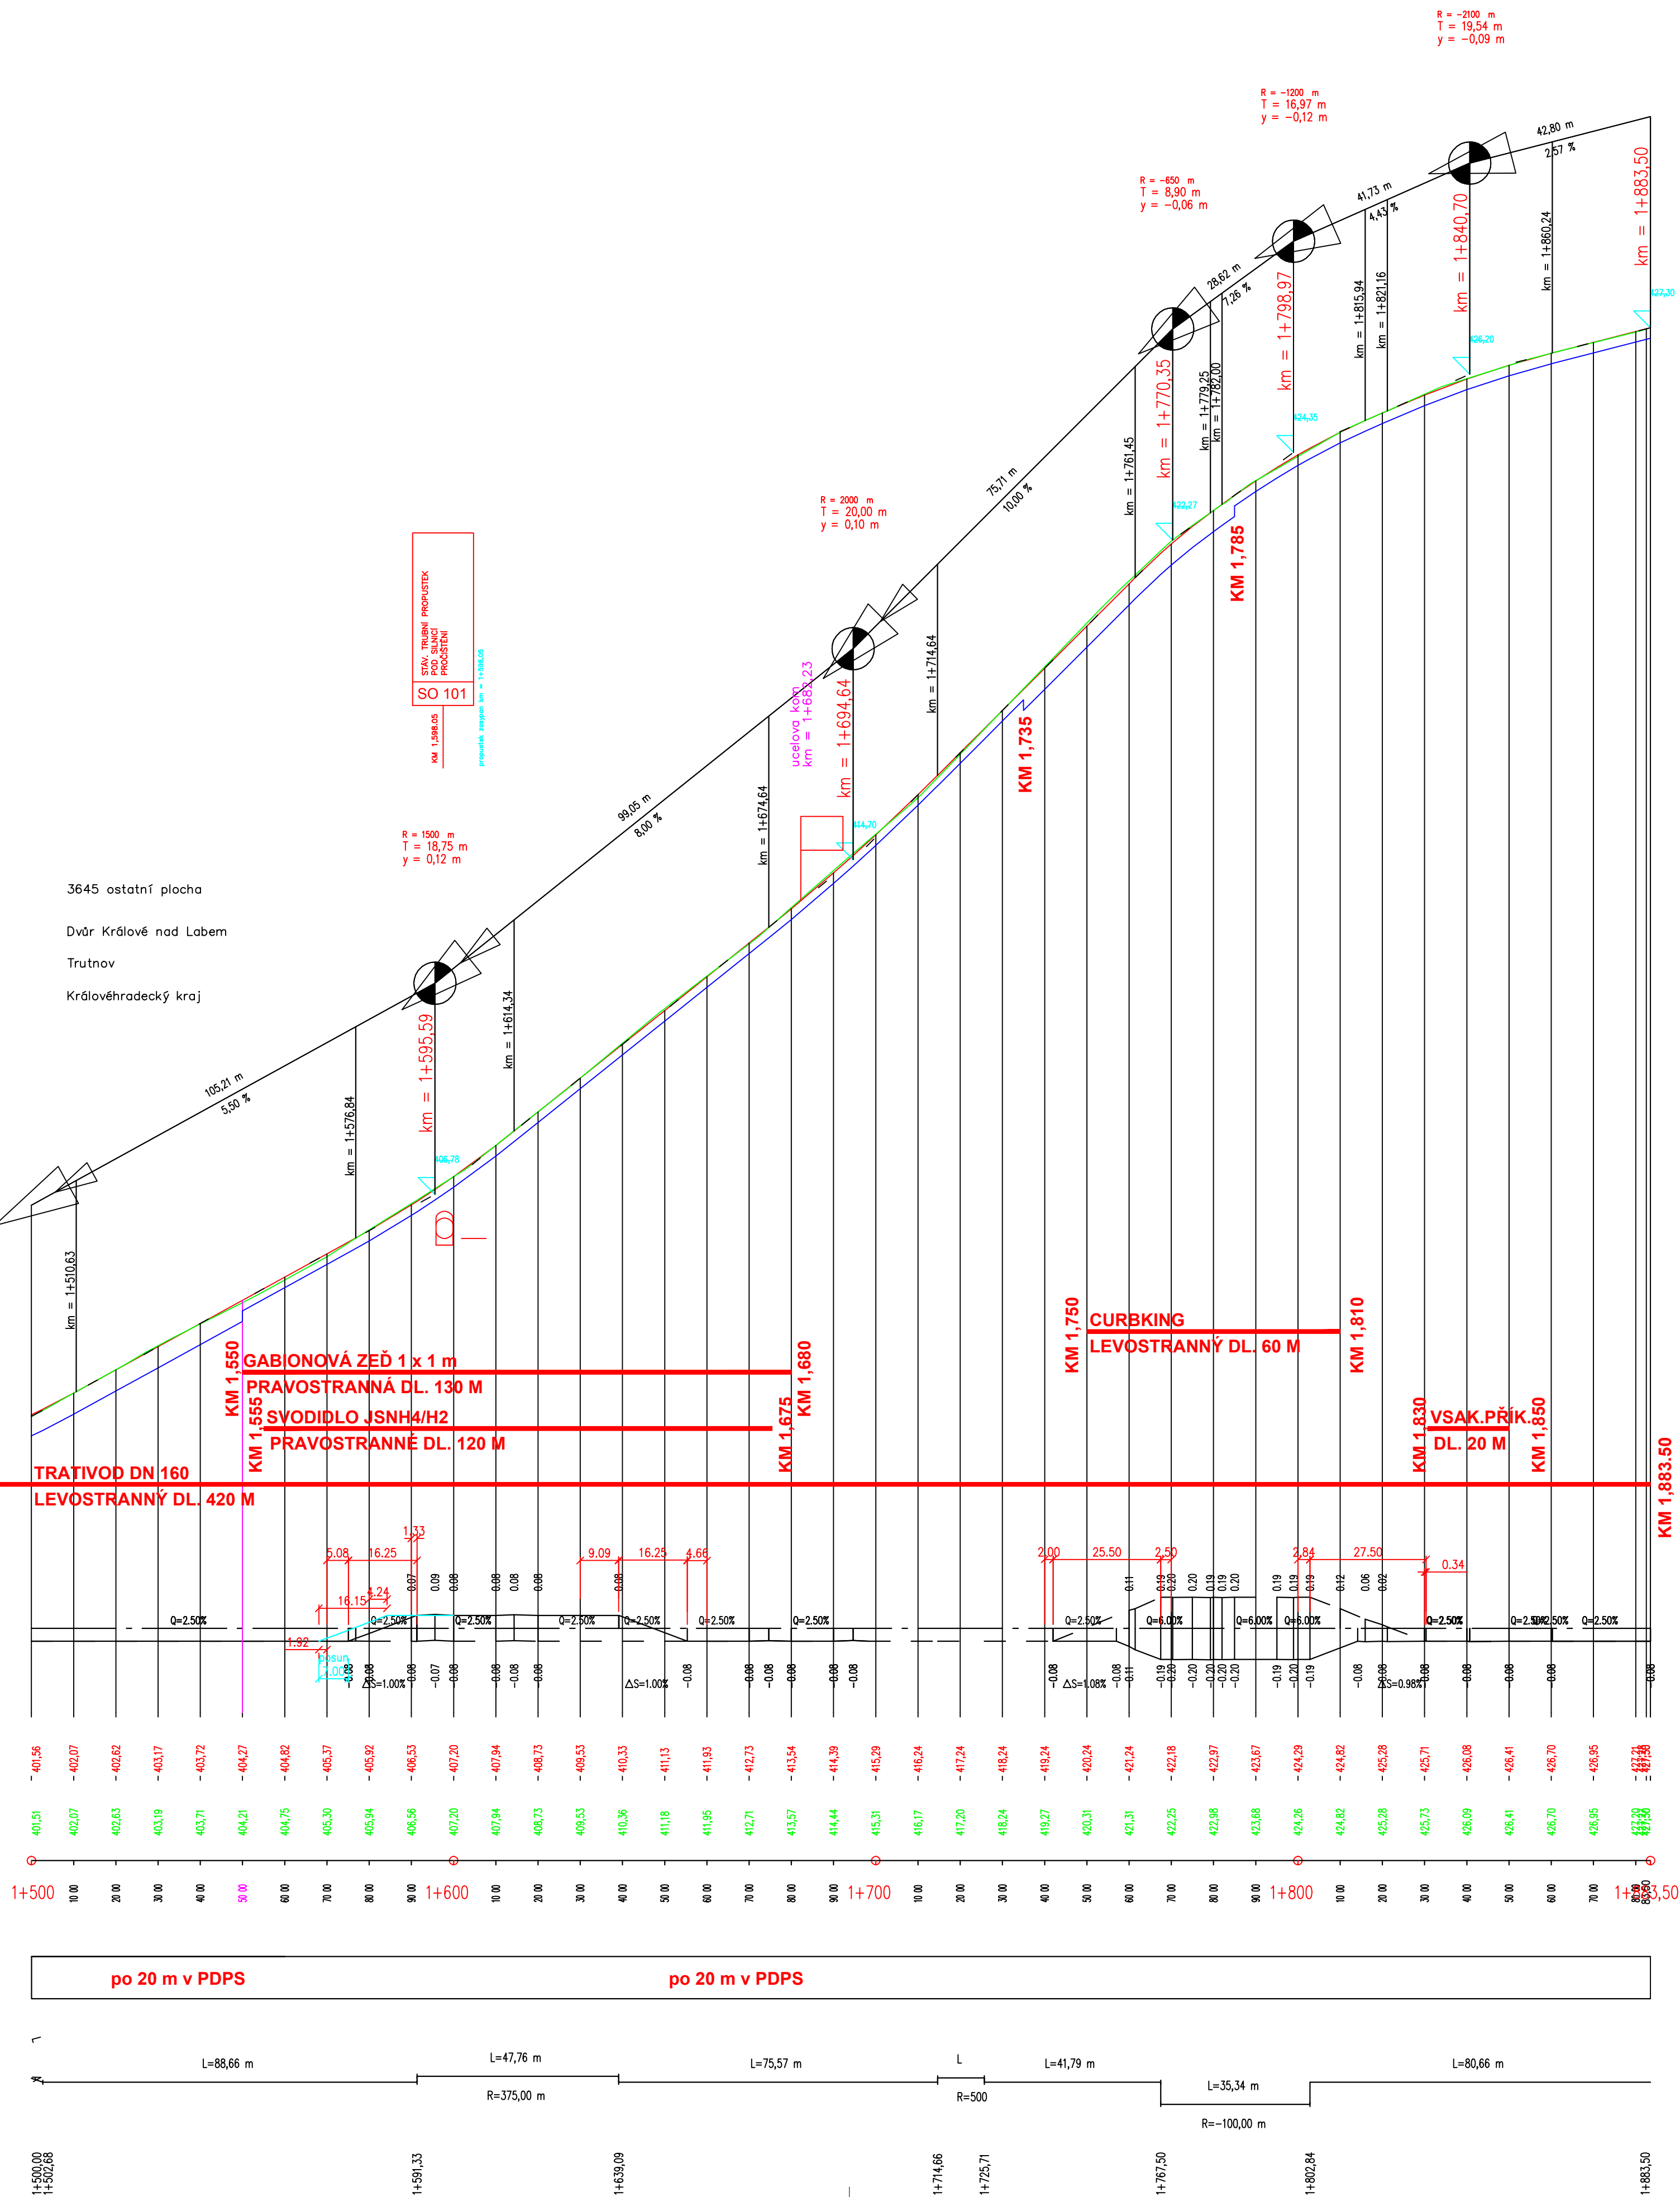

ČÍSLO ZMĚNY	DATUM ZMĚNY	POPIS/OBSAH ZMĚNY	PODPIS

III/29928 Dvůr Králové nad Labem – Vítězná

název akce			
stavební objekt			
Královéhradecký kraj Provozní náměstí 1245 500 03 Hradec Králové objednatel		Město Dvůr Králové nad Labem Náměstí T. G. Masaryka 38 544 17 Dvůr Králové nad Labem objednatel 2	
k.ú. Dvůr Králové nad Labem místní stavby		Královéhradecký kraj kraj	



Podélné řezy		1:1000:100 měřko	PDPS skupin
ING. M. BURIANEK kontroloval	ING. M. BURIANEK hlavní inženýr projektu	A012/19 číslo zakázky	0.112
Ing. Jiří Eliášek zodpovědný projektant	Ing. Jiří Eliášek vedoucí projektant	6/2021 datum	

5