

SO 201 - MOST FÁZE PŮDORYS M 1:100

I. ETAPA


- omezený provoz po stávajícím mostě
- štětovnicové pažení a demolice části mostu
- výkopové jámy pro základy nového mostu a přístupové cesty pro stroje
- pilotové základy nového mostu včetně opěr

- dočasné pažení a stabilizace mostu
- zachování omezeného provozu přes stávající most
- demolice části mostu
- výkopová jáma a provizorní cesta pro stavební stroje
- výkopová jáma pro navazující opěrnou zídku u OP1

II. ETAPA

- vyloučení provozu po stávajícím mostě
- demolice zbylé části stávajícího mostu
- výkopy pro navazující opěrnou zídku u OP1
- příprava pro betonáž mostovky včetně konzol (kromě konzol nad stávajícím mostem)
- betonáž mostovky a konzol mostu
- vybudování křídel mostu (kromě pravého křídla u OP2) a opěrné zídky u OP1
- výkopy pro navazující zídku OP2 a pro pravé křídlo u OP2
- dokončení přechodových oblastí (křídla, přechodové desky, navazující zídky)
- úpravy okolního terénu a vybudování komunikace a navazujících objektů řady SO 100

- demolice zbývajících částí stávajícího mostu
- výkopová jáma pro navazující opěrnou zídku u OP2

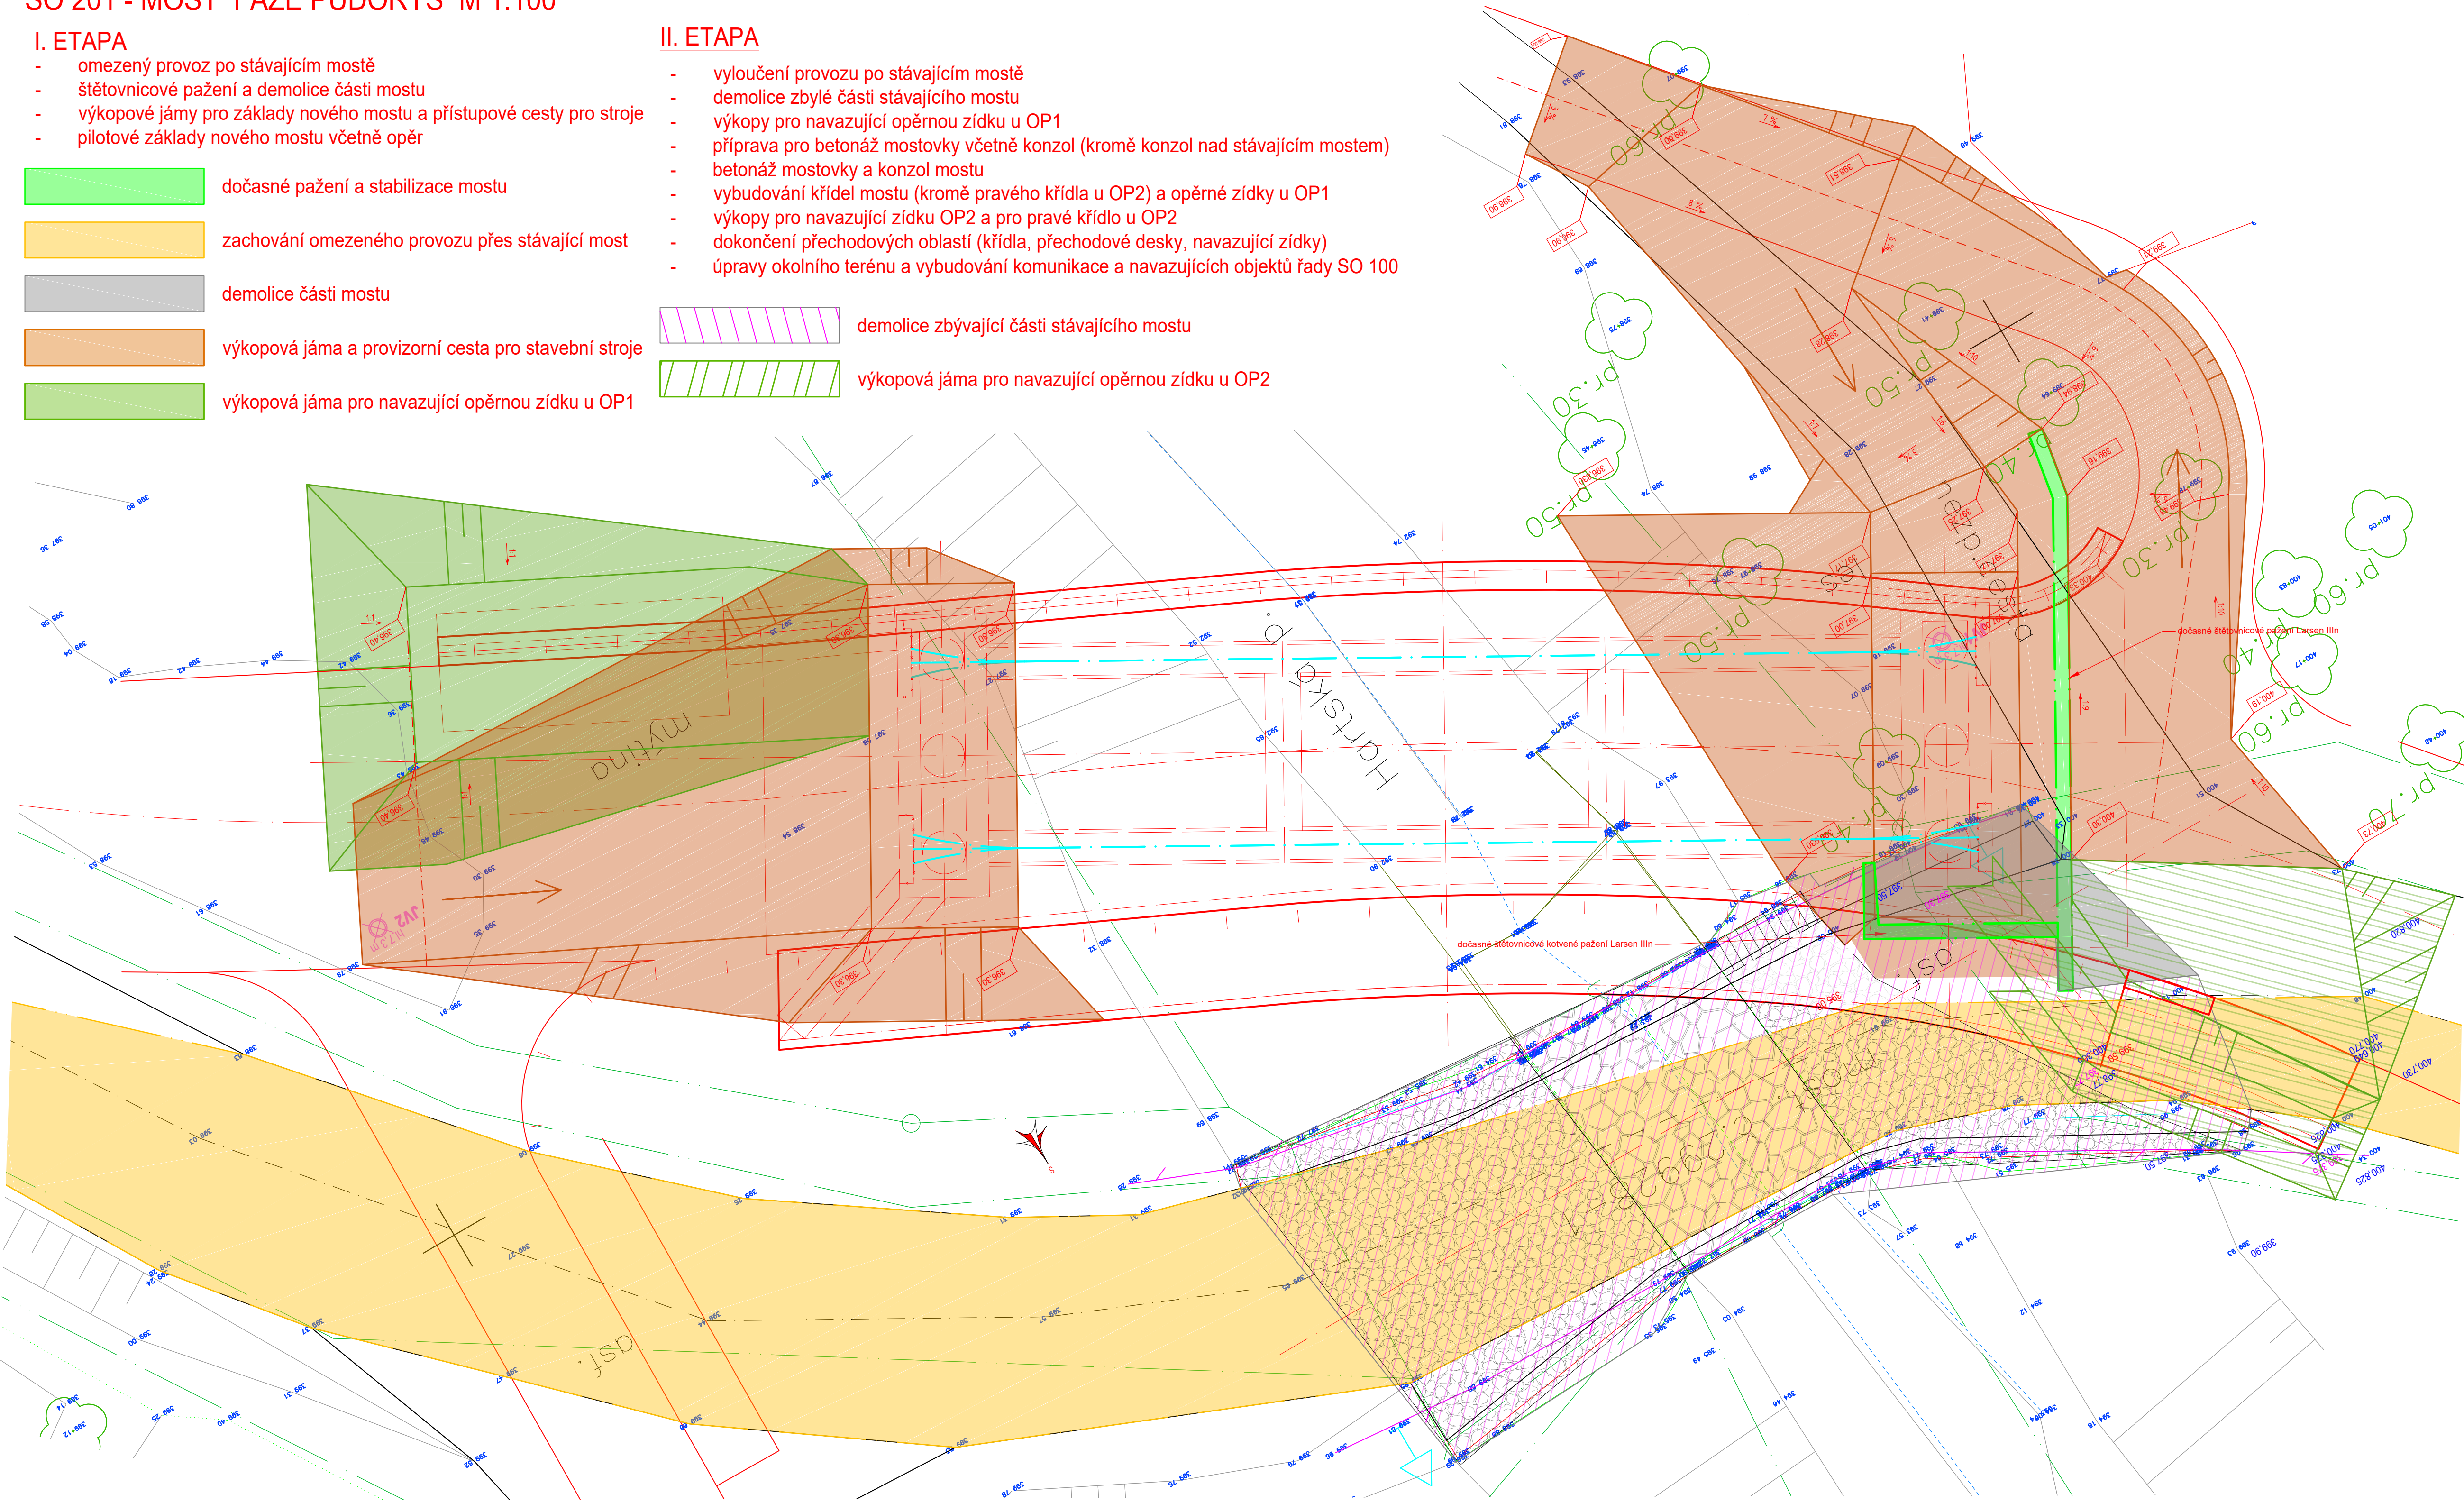

Souřadný systém S-JTSK  
Výškový systém BpV

AUTORIZACE		ČÍSLO PANE	
ČÍSLO ZMĚNY	DATUM ZMĚNY	POPIS/OBSAH ZMĚNY	PODPIS

III/29928 Dvůr Králové nad Labem – Vítězná

název akce

SO 201 Most ev. č. 29928-1

stavební objekt

tel: 737 308 649  
info@statika-felgr.cz  
http://www.statika-felgr.cz  
Příkopy 1185, 547 01 Náchod



Královéhradecký kraj Pivovarské náměstí 1245 500 03 Hradec Králové objednatel	spolupráce	<b>DTK</b> DOPRAVNÍ INŽENÝRSKÁ KANCELÁŘ Bozděchova 1668, 500 02 Hradec Králové tel : 495 219 036, 495 212 647, fax : 495 221 677 e-mail : dik@dik - hk.cz, http : www.dik-hk.cz
k.ú. Dvůr Králové nad Labem místo stavby	Královéhradecký kraj kraj	

<b>Fáze výstavby</b> výkres		1:100,200 mářítko	PDPS stupně
ING. M. BURIANEC kontroloval	ING. M. BURIANEC hlavní inženýr projektu	A012/19 číslo zakázky	<b>D.12.11</b> číslo přílohy
Ing. Jan Felgr zodpovědný projektant	Ing. Jiří Eliášek vedoucí projektant	6/2021 datum	