


SO 201 - MOST SCHEMA PŘEDPÍNACÍ VÝZTUŽE M 1:50

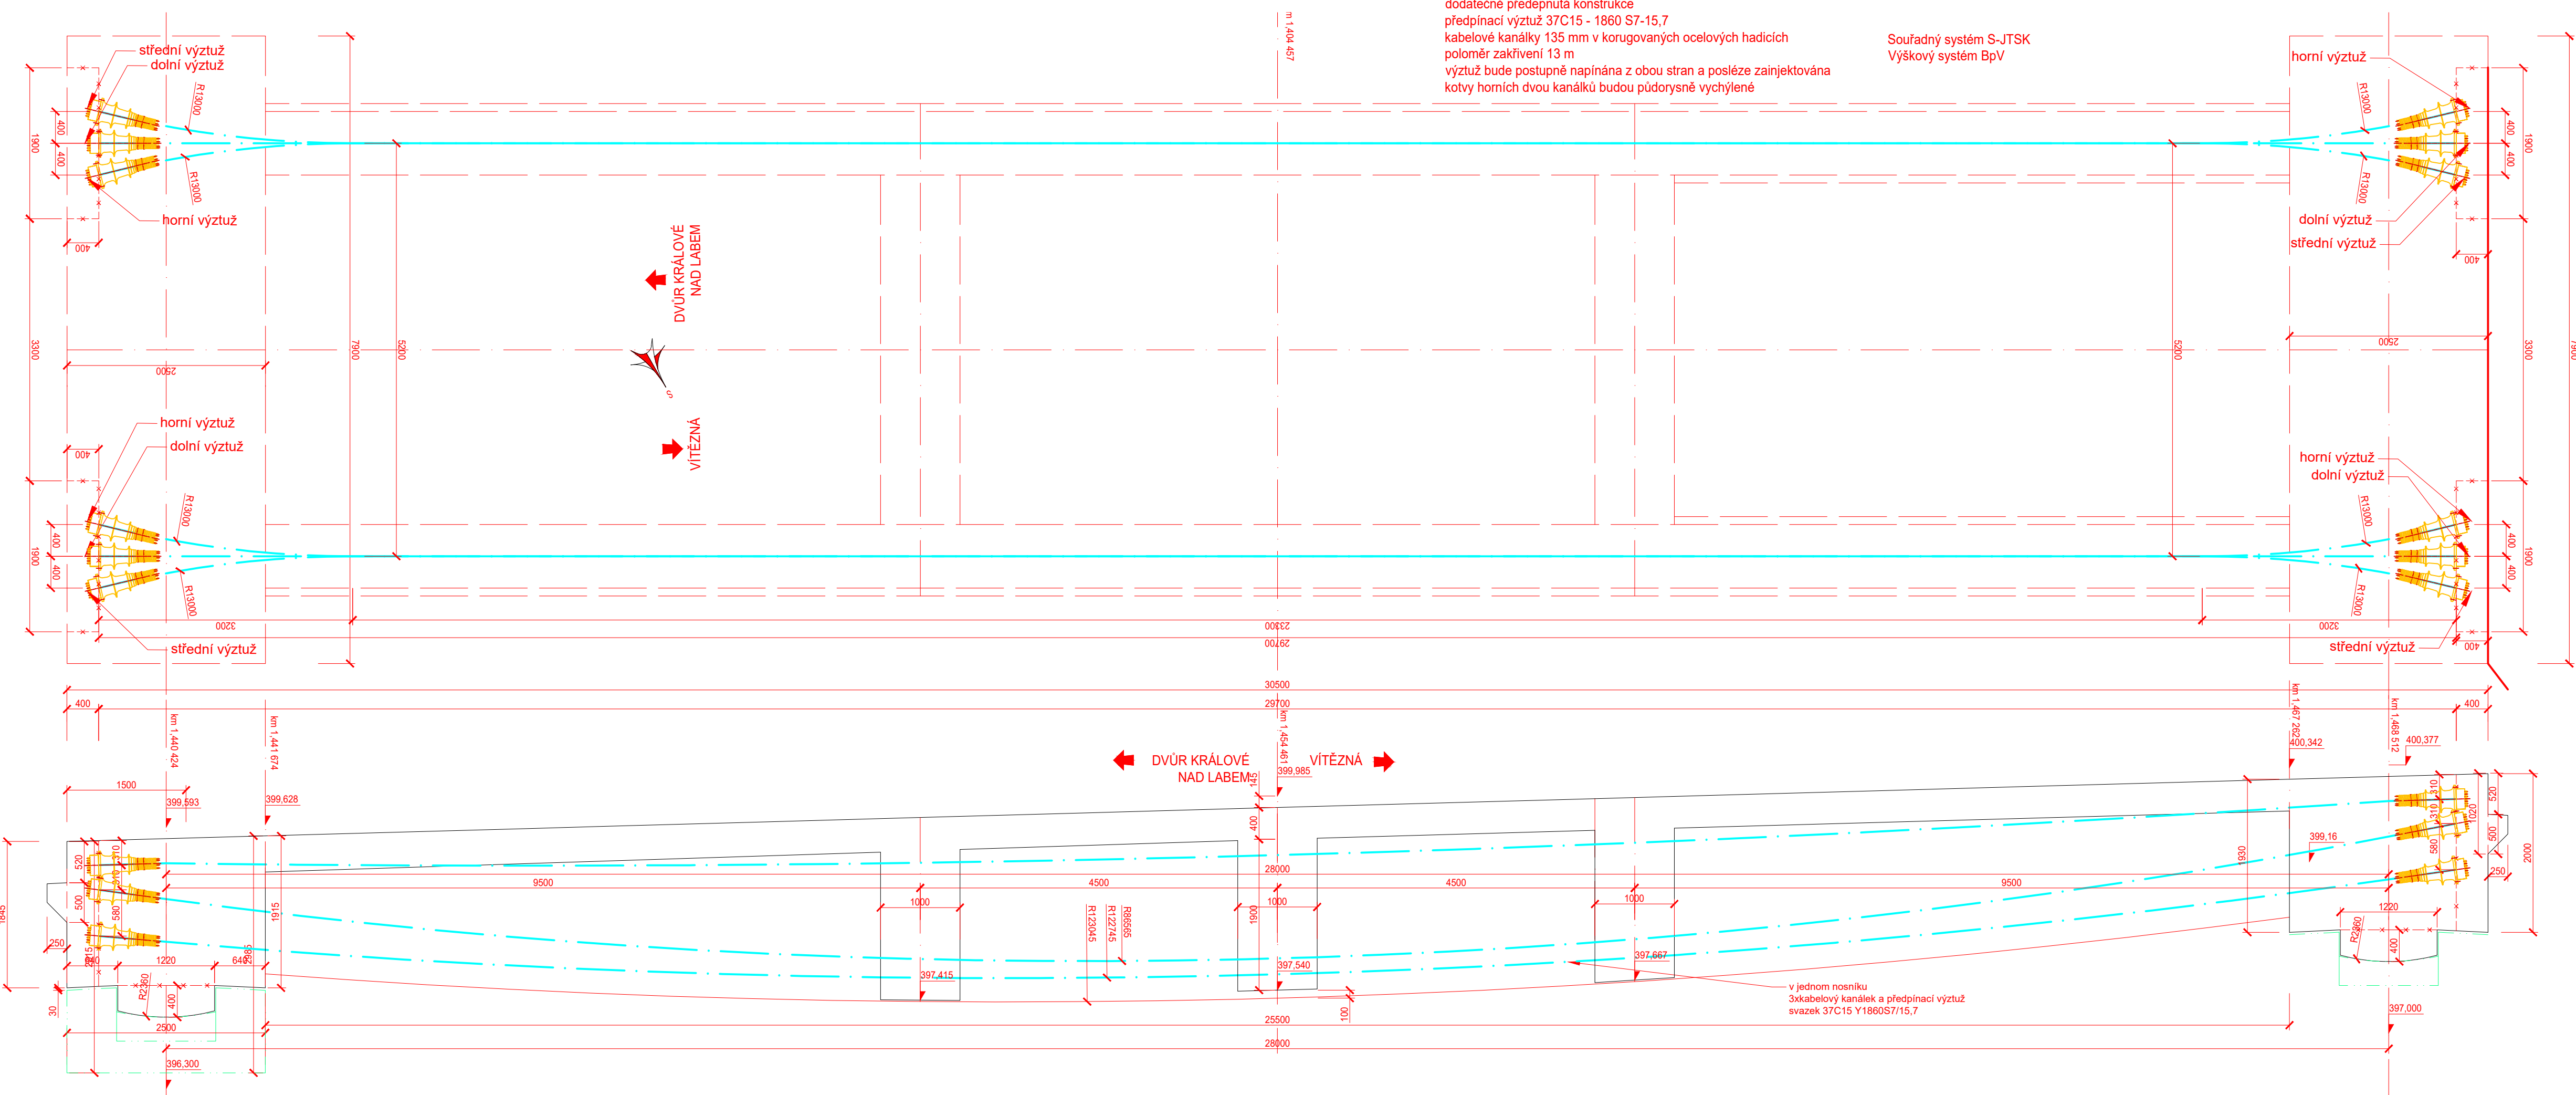

ČÍSLO ZMĚNY	DATUM ZMĚNY	POPIS/OBSAH ZMĚNY	PODPIS

III/29928 Dvůr Králové nad Labem – Vítězná

název akce

SO 201 Most ev. č. 29928-1



stavební objekt

tel: 737 308 649
info@statika-felgr.cz
http://www.statika-felgr.cz
Příkopy 1185, 547 01 Náchod



STATIKA
ING. JAN FELGR

DOPRAVNĚ INŽENÝRSKÁ KANCELÁŘ
 Bozděchova 1668, 500 02 Hradec Králové
 tel : 495 219 036, 495 212 647, fax : 495 221 677
 e-mail : dik@dik-hk.cz, [http : www.dik-hk.cz](http://www.dik-hk.cz)

Schema předpinací výztuže výkres		1:50 měřítko	PDPS stupeň
ING. M. BURIANEC kontroloval	 ING. M. BURIANEC hlavní inženýr projektu	 Ing. Jiří Eliášek vedoucí projektant	A012/19 číslo zakázky 6/2021 datum číslo přílohy