


pod MCA0 05–10 ROK 2021

km 0.5 – km 1

M 1:1000/100

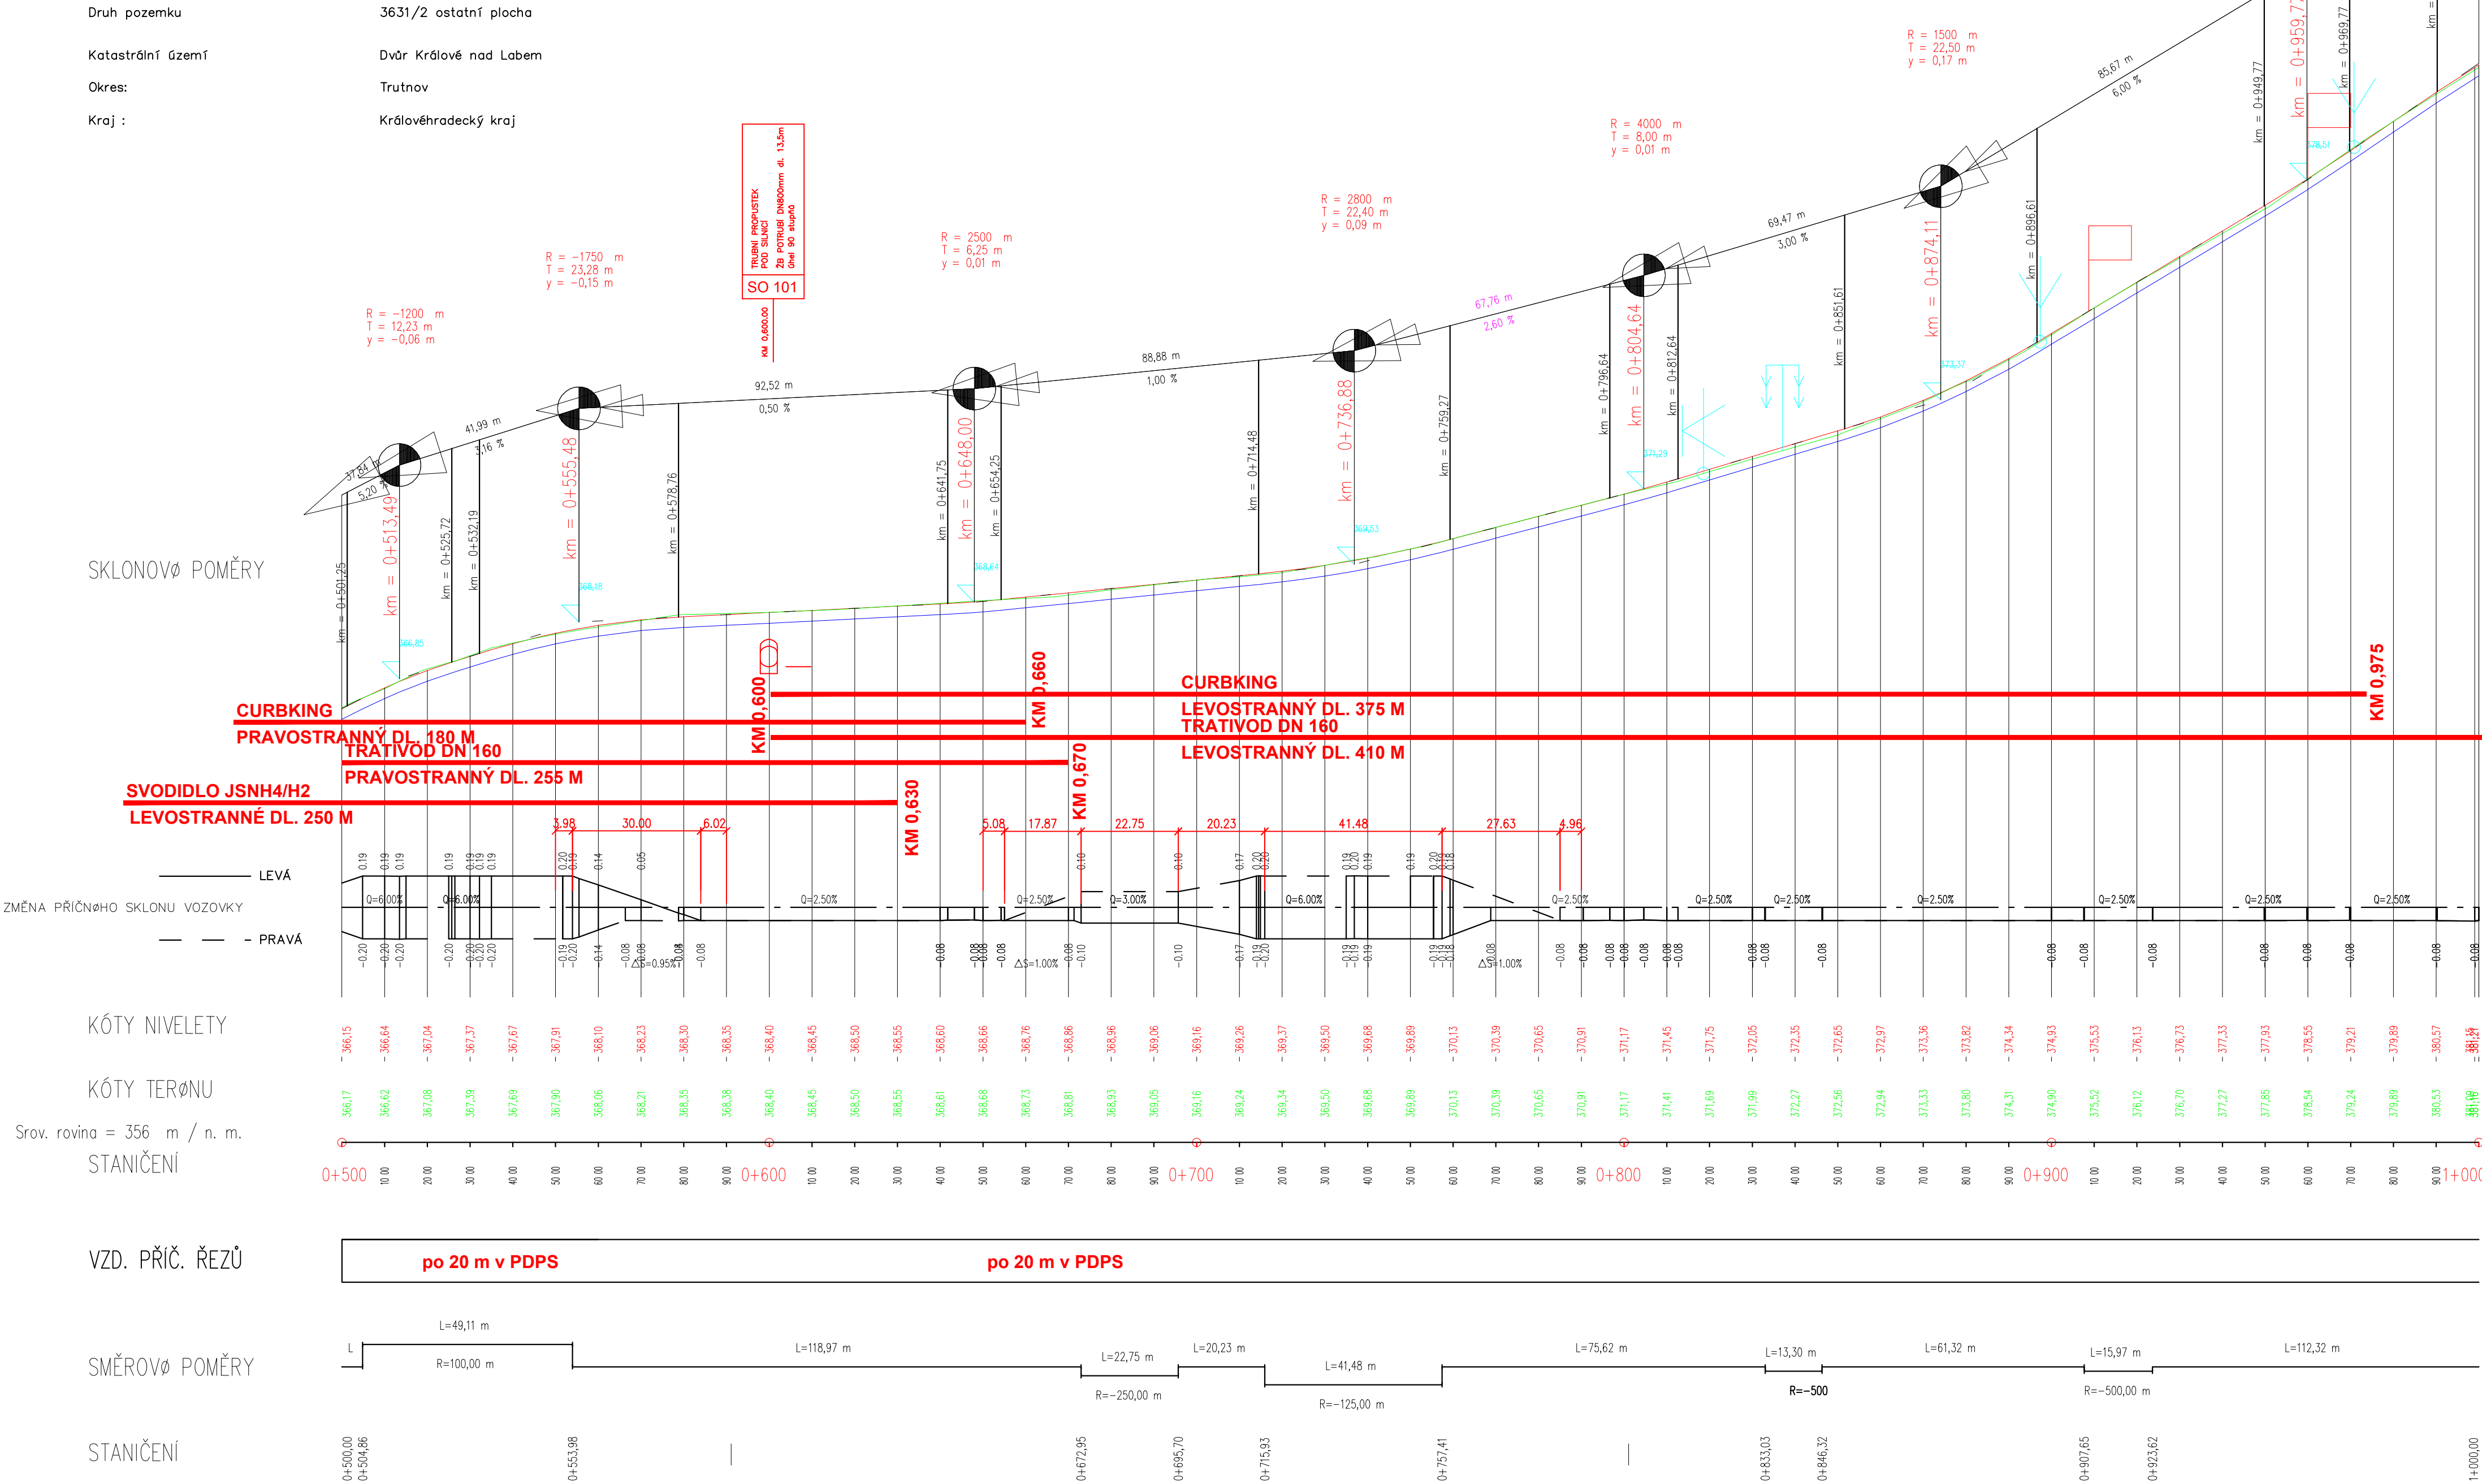

AUTORIZACE		ÛÍSLO PARÈ	
ÛÍSLO ZMÛNY	DATUM ZMÛNY	PØIPIS/OBSAH ZMÛNY	PØDPIS

III/29928 Dvůr Králové nad Labem – Vítězná

název akce			
stavbní objekt			
Královéhradecký kraj Pivovarské náměstí 1245 500 03 Hradec Králové objednatel		Město Dvůr Králové nad Labem Náměstí T. G. Masaryka 38 544 17 Dvůr Králové nad Labem objednatel 2	
k.ú. Dvůr Králové nad Labem místo stavby		Královéhradecký kraj kraj	
spolupráce		DIPK DOPRAVNÛ INŽENÝRSKÁ KANCELÁŘ Bozděchova 1668, 500 02 Hradec Králové tel : 495 219 036, 495 212 647, fax : 495 221 677 e-mail : dik@dik - hk.cz, http : www.dik-hk.cz	

Podélné řezy		1:1000:100	PDP5
výkres		mãřítka	stupeň
ING. M. BURIANEC kontroloval	ING. M. BURIANEC hlavní inženýr projektu	A012/19 číslo zakázky	D.1.12 číslo přílohy
Ing. Jiří Eliášek zodpovědný projektant	Ing. Jiří Eliášek vedoucí projektant	6/2021 datum	