

pod MCA0 10–15

km 1.000 – km 1.250

M 1:1000/100

Druh pozemku
Katastrální území
Okres:
Kraj :

3631/2 ostatní plocha
Dvůr Králové nad Labem
Trutnov
Královéhradecký kraj

SKLONOVÉ POMĚRY

LEVÁ
ZMĚNA PŘÍČNØHO SKLONU VOZOVKY
— — — PRAVÁ

KÓTY NIVELETY

KÓTY TERÉNU


Srov. rovina = 371 m / n. m.

STANIČENÍ

VZD. PŘIČ. ŘEZŮ

SMĚROVÉ POMĚRY

STANIČENÍ

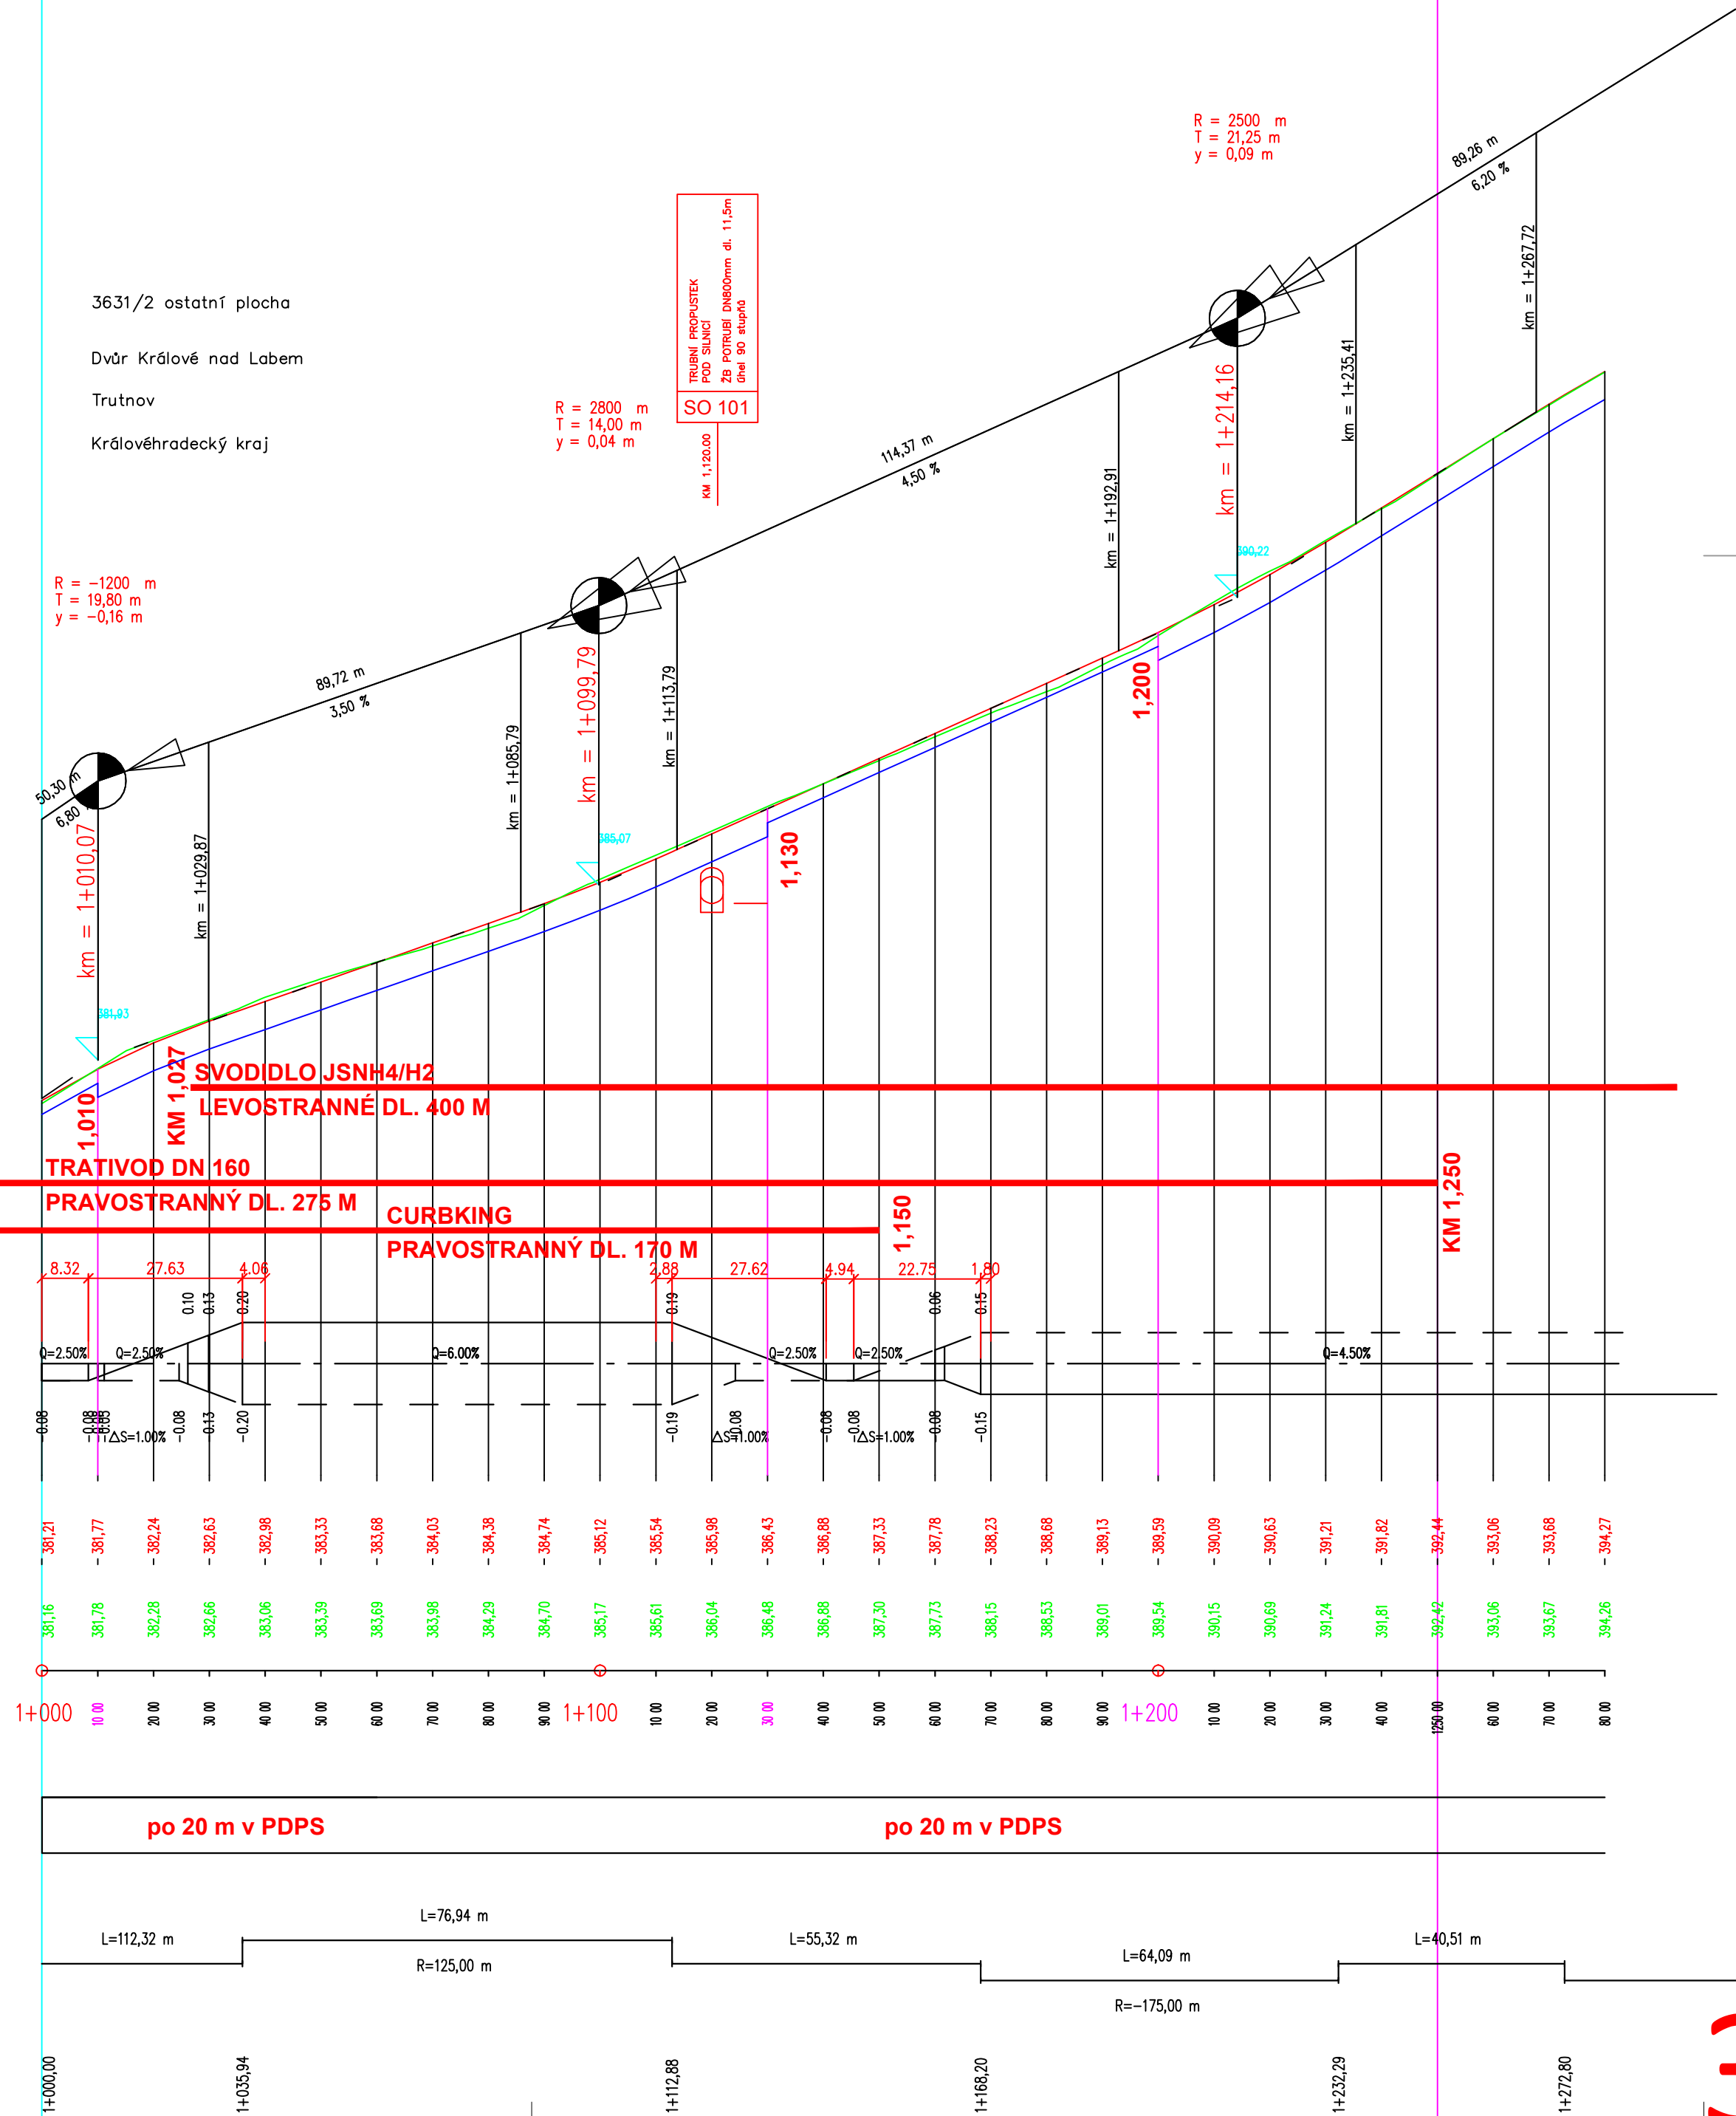

AUTORIZACE		ČÍSLO PŘÍLOHY	
ČÍSLO ZMĚNY	DATUM ZMĚNY	POPIS/OBSAH ZMĚNY	PODPIS

III/29928 Dvůr Králové nad Labem – Vítězná

název akce			
stavební objekt			
Královéhradecký kraj Pivovarské náměstí 1245 500 03 Hradec Králové objednatel		Město Dvůr Králové nad Labem Náměstí T.G.Masaryka 38 544 17 Dvůr Králové nad Labem objednatel 2	
k.ú. Dvůr Králové nad Labem místo stavby		spolupráce Královéhradecký kraj kraj	

Podélné řezy	1:1000:100	PDPS
výkres	měřítko	stupeň

ING. M. BURIANEC kontroloval	ING. M. BURIANEC Hlavní inženýr projektu	A012/19 číslo zakázky	D.1.12 číslo přílohy
Ing. Jiří Eliášek zodpovědný projektant	Ing. Jiří Eliášek vedoucí projektant	6/2021 datum	