


KÓTY NIVELETY:

KÓTY TERÉNU:

STANIČENÍ:

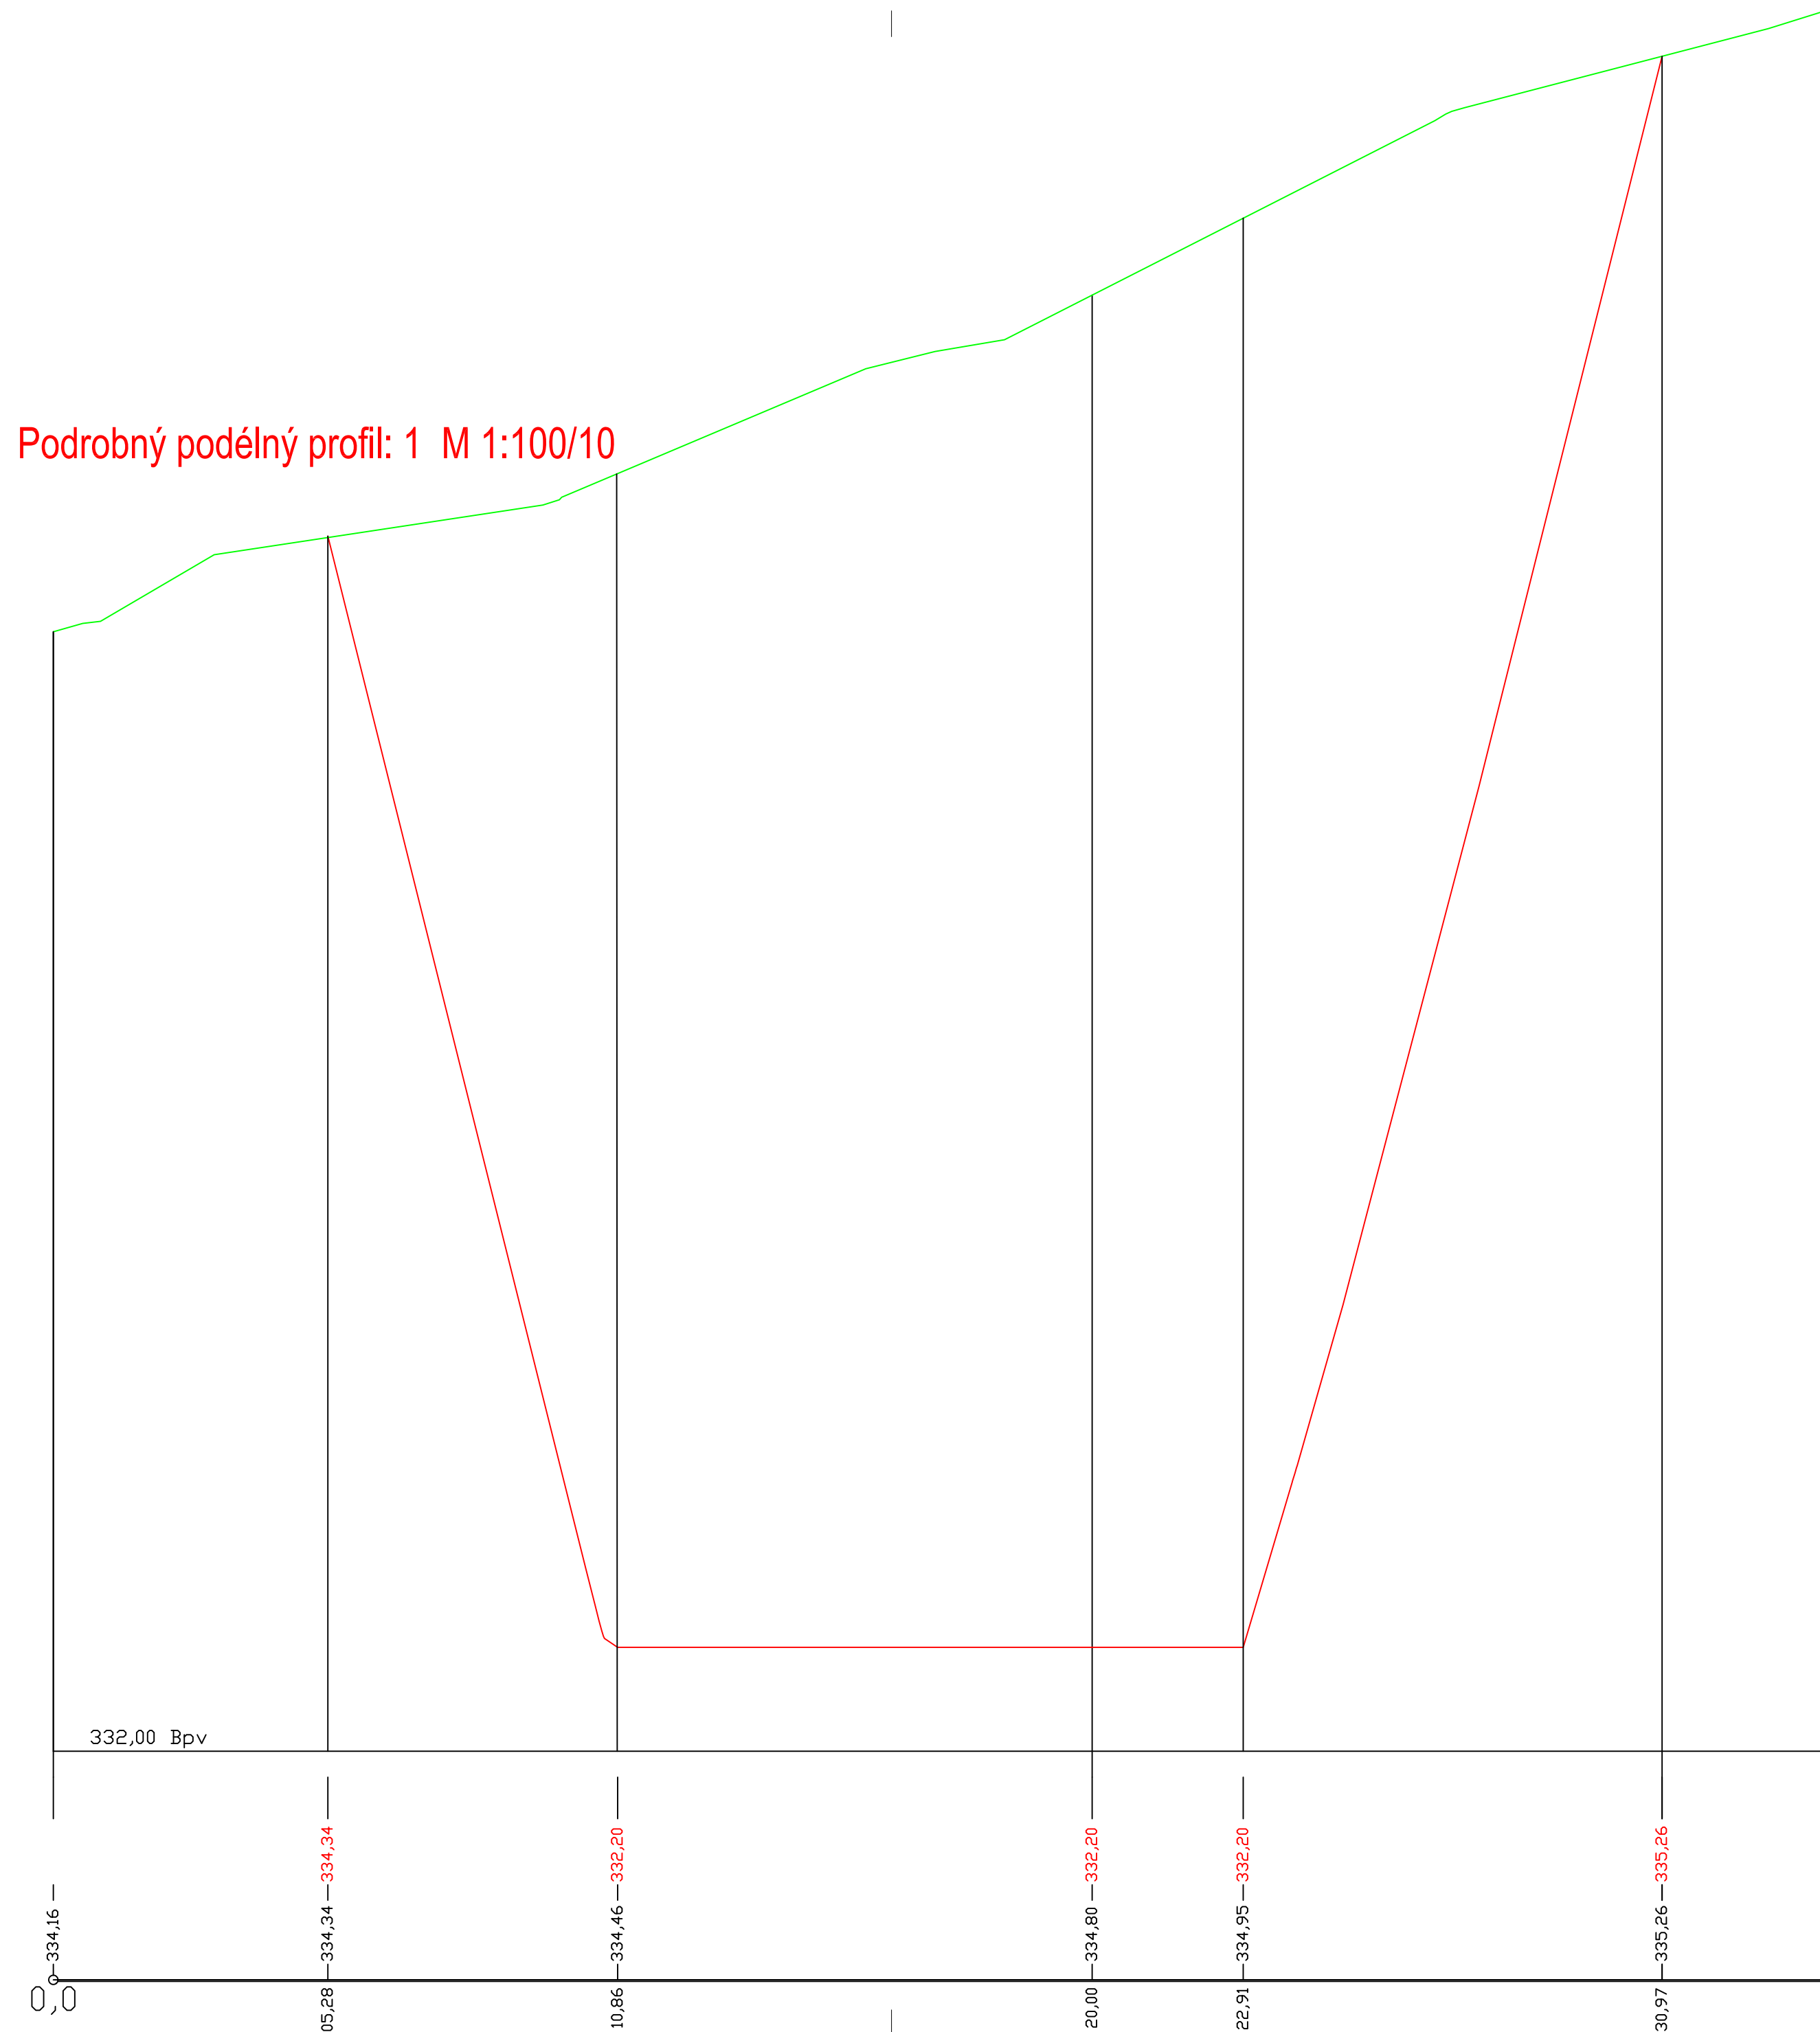

ČÍSLO ZMĚNY	DATUM ZMĚNY	POPIS/OBSAH ZMĚNY	PODPIS

III/29928 Dvůr Králové nad Labem – Vítězná

název akce

SO 301 Odvodnění komunikace III/29928

stavební objekt

<p>Královéhradecký kraj Přivovarské náměstí 1245 500 03 Hradec Králové</p> <p>objednatel</p>	<p>spolupráce</p>
<p>k.ú. Dvůr Králové nad Labem místo stavby</p>	<p>Královéhradecký kraj kraj</p>

ŘEZY výkres	1:100 měřítko	PDPS stupeň
-----------------------	------------------	----------------

ING. M. BURIANEČ kontroloval	ING. M. BURIANEČ hlavní inženýr projektu	A012/19 číslo zakázky	D.13.18
Ing. Eva Netopilová zodpovědný projektant	Ing. Jiří Eliášek vedoucí projektant	6/2021 datum	