

KATASTRY  
PARCELNI ČÍSLO  
DRUH POVRCHU  
VZDÁLENOSTI ŠACHET  
OZNAČENÍ ŠACHET

Dvůr Králové nad Labem [633968]									
3631/2									
Kommunikace									
19.50	28.49	12.06	30.01	50.01	33.09	5.26	50.00	50.00	
Chodník									
S1									
S2/184.5'									
S3/187.4'									
S4/180.5'									
S5/180.3'									
S6/234.9'									
S7/127.1'									
S8									
S9									
S10/175.7'									
S11/175.4'									
S12									

SMĚROVÉ POMĚRY

MĚŘÍTKA 1:500/100

LEGENDA TYPŮ ČAR  
PŮVODNÍ TERÉN  
HRUBÉ TERÉNNÍ ÚPRAVY  
UPRAVENÝ TERÉN

SO302 KANALIZACE SPLAŠKOVÁ  
STOKA A

KÓTA UPRAVENÉHO TERÉNU

KÓTA HRUBÝCH TERÉNNÍCH ÚPRAV

HLOUBKA VÝKOPU

KÓTA VÝKOPU


HLOUBKA DNA POTRUBÍ

KÓTA DNA POTRUBÍ

KÓTA PŮVODNÍHO TERÉNU

SRŮVNÁVACÍ ROVINA

STANIČENÍ [km/m]  
PROFIL[mm]–MATERIÁL–DĚLKA[m]  
SKLON[promile]–DĚLKA[m]  
ULOŽENÍ  
KAPACITNÍ PRŮTOK[l/s]–RYCHLOST[m/s]

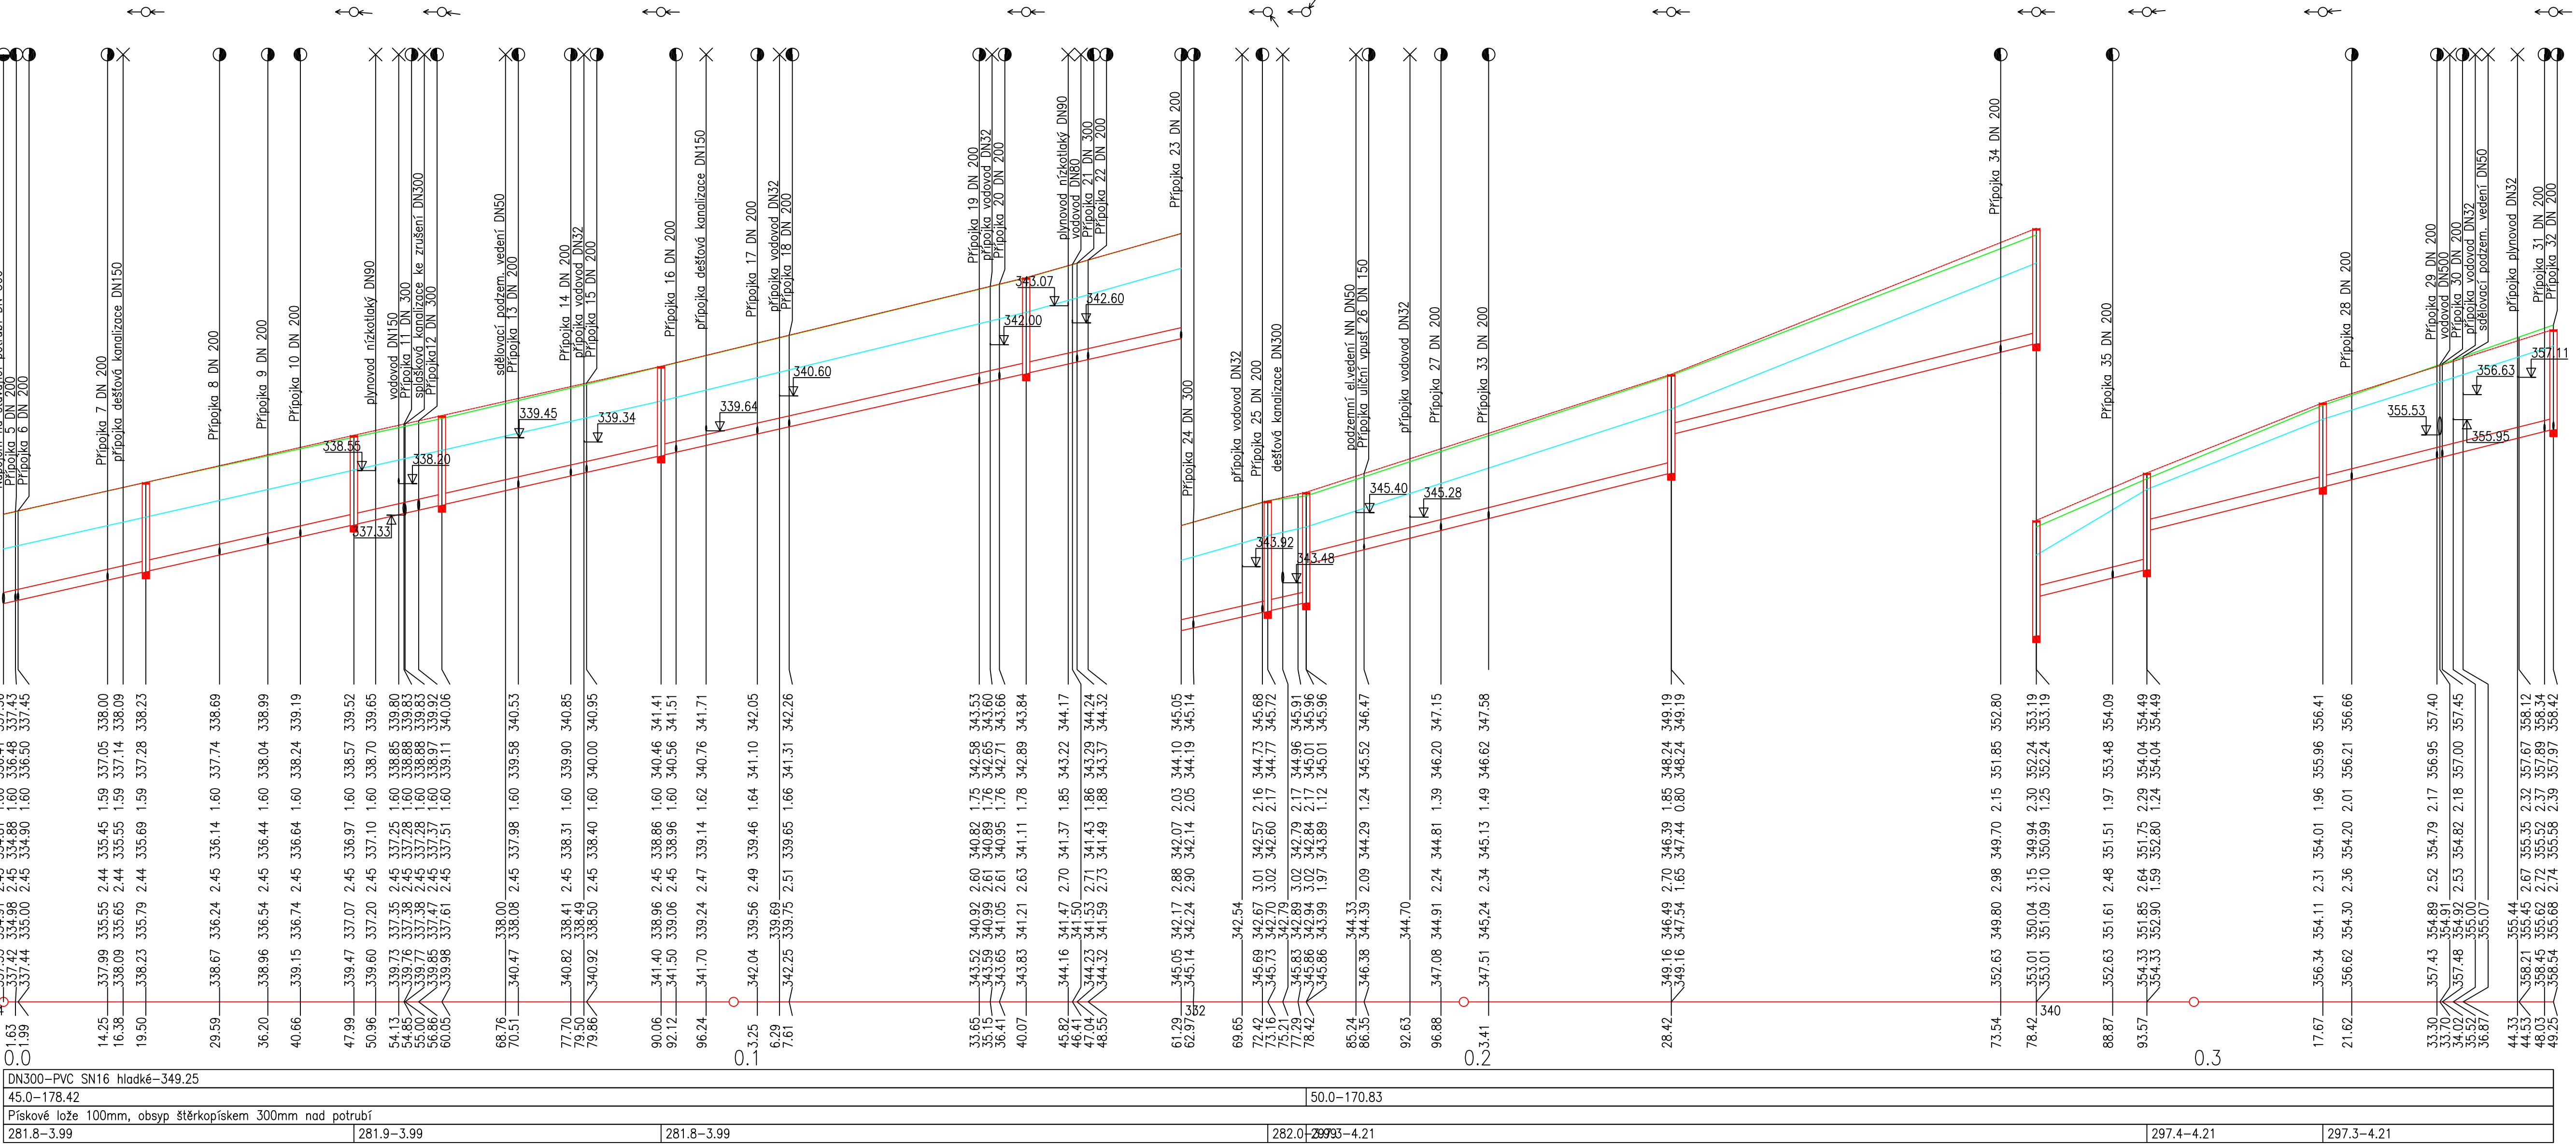

AUTORIZACE				ČÍSLO PÁRE			
ČÍSLO ZMĚNY	DATUM ZMĚNY	POPIS/OBSAH ZMĚNY				PODPIS	

III/29928 Dvůr Králové nad Labem – Vítězná

růzové úkce

**SO 302 Kanalizace splašková**

síťovací objekt

Město Dvůr Králové nad Labem Náměstí T.G.Masaryka 38 544 17 Dvůr Králové nad Labem objednatel	· · · spolupráce
k.ú. Dvůr Králové nad Labem místní úřady	Královéhradecký kraj kraj

**PODÉLNÉ PROFILY**

výkres měřítko PDPS stupeň

1:500/1:100

ING. M. BURIANEC kontrola	ING. M. BURIANEC hlavní inženýr projektu	A012/19 číslo zakázky	<b>D.13.23</b>
Ing. Eva Netopilová zodpovědný projektant	Ing. Jiří Eliášek vedoucí projektant	6/2021 datum	

DTK

DOPRAVNÍ INŽENÝRSKÁ KANCELÁŘ

Bozděchova 1668, 500 02 Hradec Králové

tel.: 495 219 036, 495 212 647, fax: 495 221 677

e-mail: dik@dik-hk.cz, http: www.dik-hk.cz