

KATASTRY

PARCELNÍ ČÍSLO

DRUH POVRCHU

VZDÁLENOSTI LOMOVÝCH BODŮ

OZNAČENÍ LOMOVÝCH BOD

MĚŘÍTKA 1:500 / 10

MENTION 1.000, TO

LEGENDA TYPŮ ČAR

PŮVODNÍ TERÉN

HRUBÉ TERÉNNÍ ÚPRAVY

UPRAVENÝ TERÉ

ŘAD A

KÓTA UPRAVENÉHO TERÉNI

KÓTA HRUBÝCH TERÉNNÍCH ÚPRAV

HLOUBKA VÝKOPU

KÓTA VÝKOPU

HLOUBKA DNA POTRUB

KÓTA DNA POTRUE

KÓTA PŮVODNÍHO TERÉNU


SROVNÁVACÍ ROVINA

STANIČENÍ [km/m]

PROFIL[mm]—MATERIÁL—DÉLKA[m]

SKLON[promile]–DÉLKA[m]

ULOŽEN

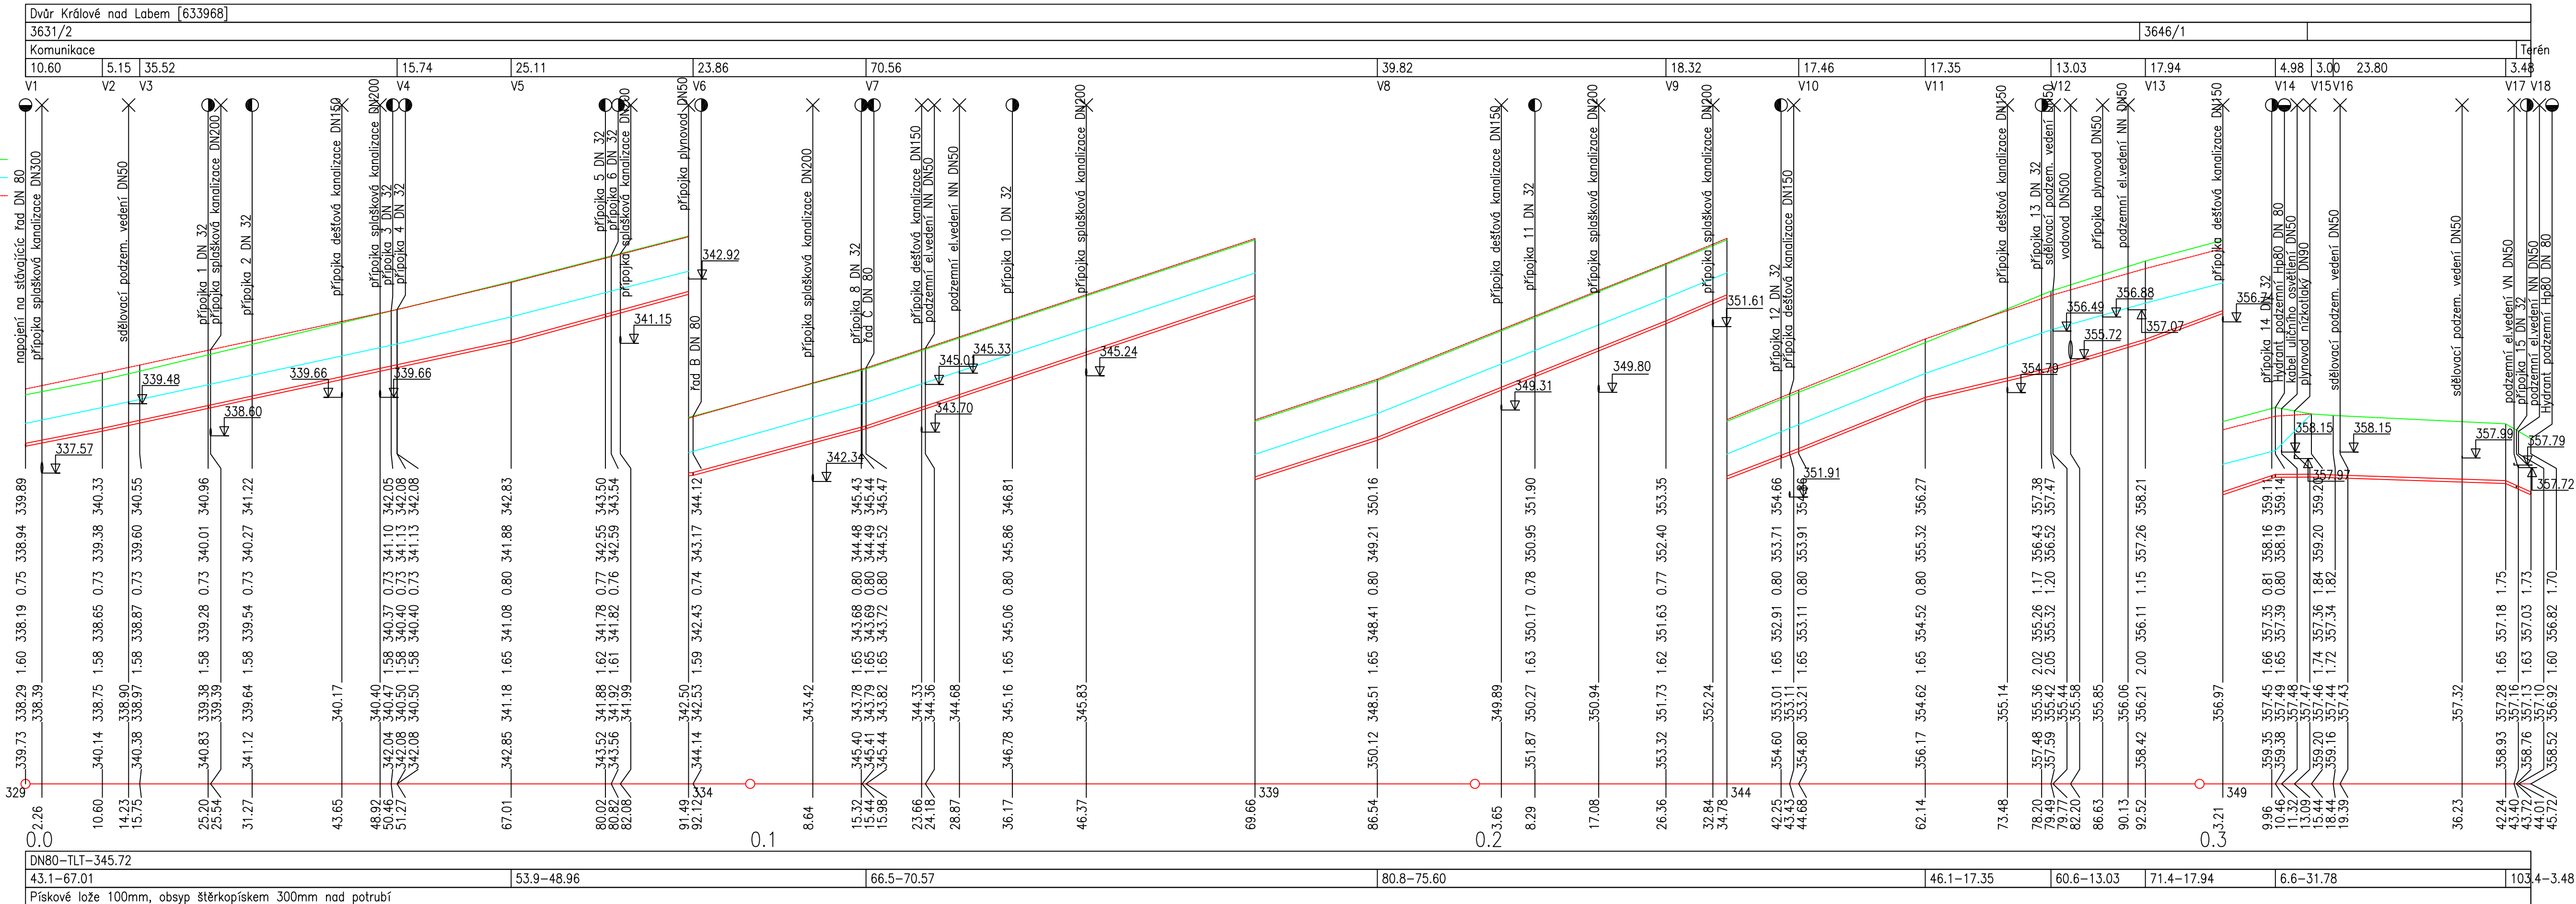

AUTORIZACE

ČÍSLO PARE

ČÍSLO ZMĚNY	DATUM ZMĚNY	POPIS/OBSAH ZMĚNY	PODPIS

III/29928 Dvůr Králové nad Labem – Vítězná

název akce

SO 303 Vodovod

stavební objekt

Město Dvůr Králové nad Labem Náměstí T.G.Masaryka 38 544 17 Dvůr Králové nad Labem	- - -
objednatel	spolupráce
k.ú. Dvůr Králové nad Labem místo stavby	Královéhradecký kraj kraj



DOPRAVNĚ INŽENÝRSKÁ KANCELÁŘ
Bozděchova 1668, 500 02 Hradec Králové
tel : 495 219 036, 495 212 647, fax : 495 221 678
e-mail : djk@djk-hk.cz [http : www.djk-hk.cz](http://www.djk-hk.cz)

PODÉLNÝ PROFILY	1:500/1:100	PDPS
výkres	měřítko	stupeň

ING. M. BURIANEC kontroloval	ING. M. BURIANEC hlavní inženýr projektu	A012/19 číslo zakázky	D.13.33
Ing. Eva Netopilová zodpovědný projektant	Ing. Jiří Eliášek vedoucí projektant	6/2021 datum	