


SCHÉMA ROZVADĚČE RSZ1.1

ROZVADĚČ RSZ1.1

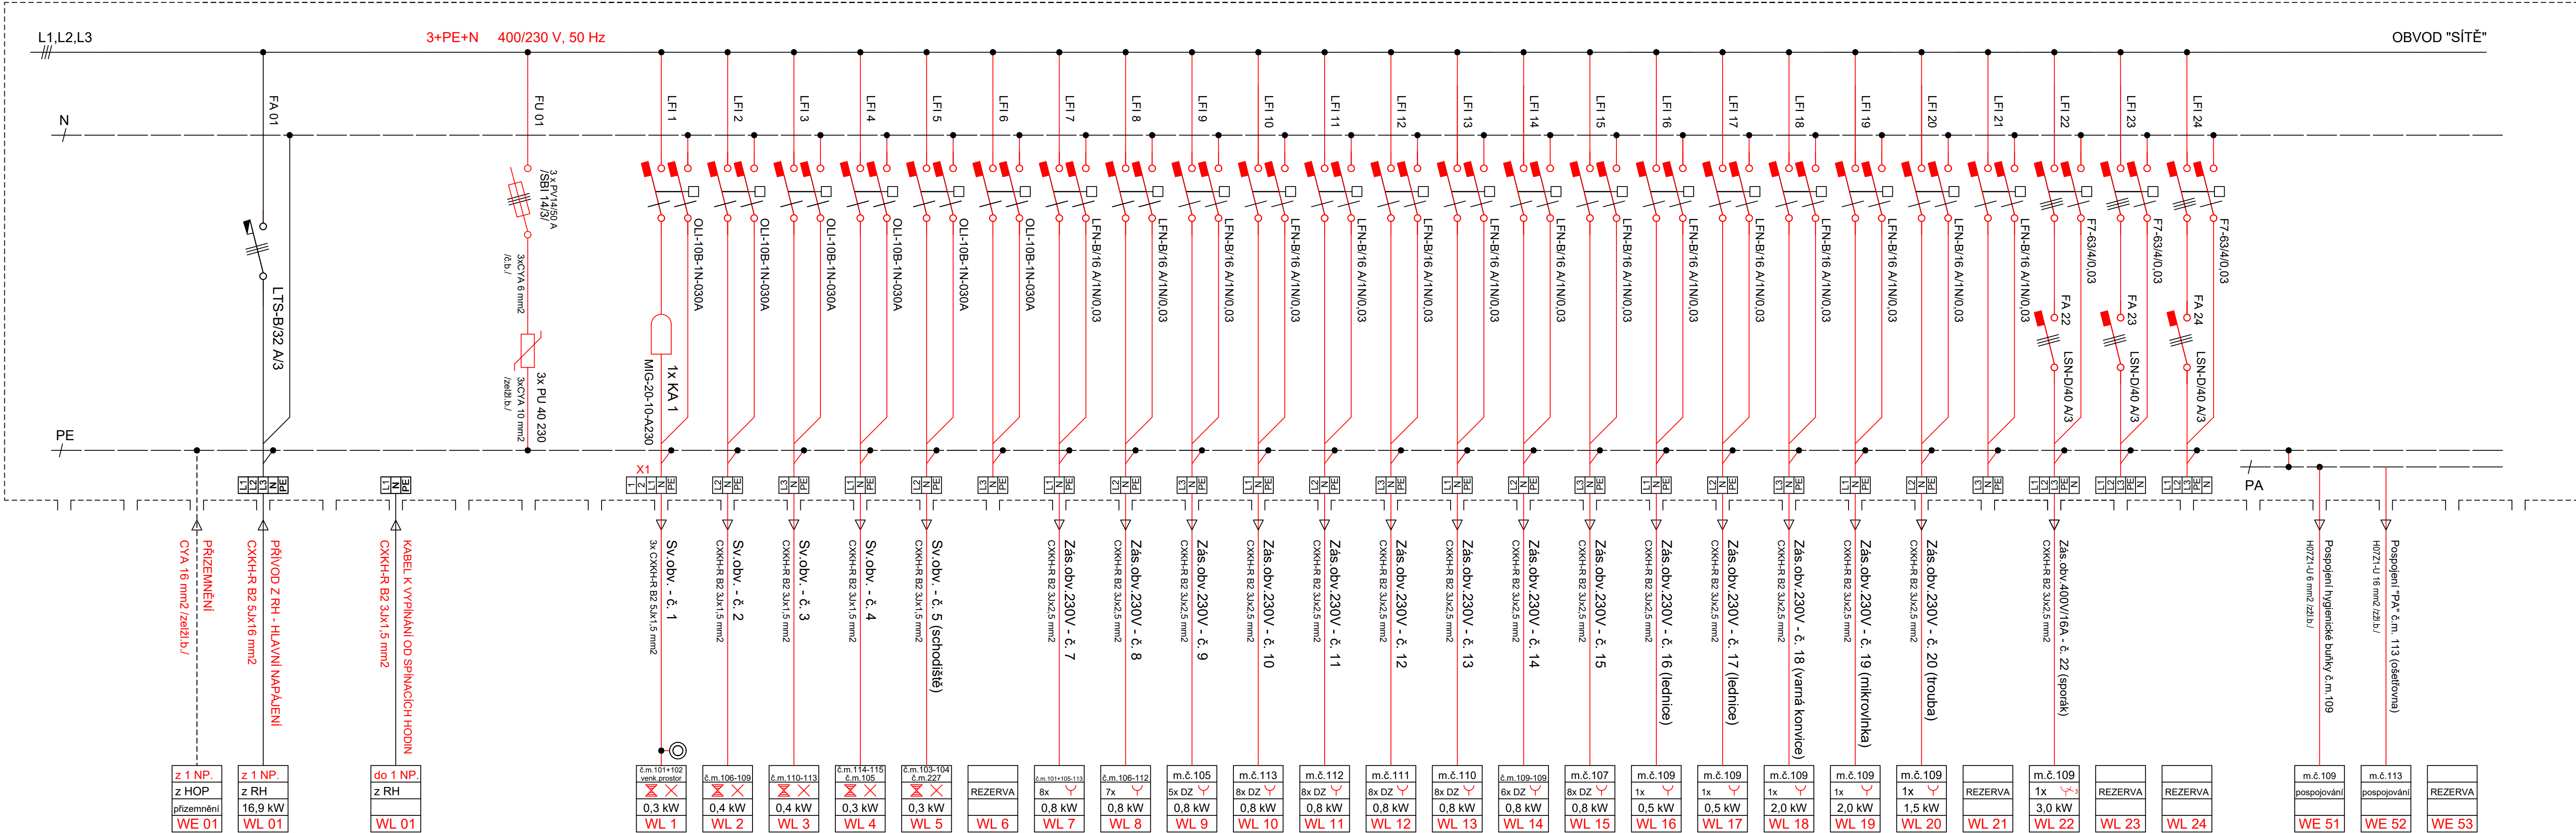

PROUDOVÁ SOUSTAVA:	TN-C-S	3+PEN, 3+PE+N	400/230 V, 50 Hz
OCHRANNÁ OPATŘENÍ (PŘED NEBEZPEČNÝM DOTYKEM):			
AUTOMATICKÝM ODPOJENÍM OD ZDROJE	provedena podle čl.	411.1	ČSN 33 2000-4-41 ed.3
OCHRANNÉ UZEMNĚNÍ A POSPOJOVÁNÍ	provedena podle čl.	411.3.1	ČSN 33 2000-4-41 ed.3
doplňná: PROUDOVÝM CHRÁNIČEM	provedena podle čl.	411.3.3	ČSN 33 2000-4-41 ed.3

AUTORIZACE:	
ING. VÁCLAV SMETANA	
AUTORIZOVANÝ INŽENÝR PRO TECHNIKU PROSTŘEDÍ STAVEB	
SPECIALIZACE ELEKTRICKÁ ZAŘÍZENÍ	
ČÍSLO ČKAIT 0010360	
PODPIS:	

AUTORIZOVAL	VYPRACOVAL	KRESLIL	PROJEKTANT ELEKTRO:	
ING. VÁCLAV SMETANA	ING. VÁCLAV SMETANA	ING. VÁCLAV SMETANA		
AKCE	NOVÝ BYDŽOV - DM. J. JUNGMANA Josefa Jungmana č.p. 1544 k.ú.: Nový Bydžov (707163), parcela: p.č.st. 310/1		ING. VÁCLAV SMETANA JATEČNÍ 803 280 02 KOLÍN IV. EMAIL: vsmetana@email.cz	
MÍSTO	GYMNÁZIUM STŘEDNÍ ODBORNÁ ŠKOLA A VYŠŠÍ ODBORNÁ ŠKOLA NOVÝ BYDŽOV, JOSEFA JUNGMANA č.p. 1544		DATUM	03/2025
INVESTOR	GYMNÁZIUM STŘEDNÍ ODBORNÁ ŠKOLA A VYŠŠÍ ODBORNÁ ŠKOLA NOVÝ BYDŽOV, JOSEFA JUNGMANA č.p. 1544		FORMÁT	5x A4
ČÁST	D.1.4. TECHNIKA PROSTŘEDÍ STAVEB		ČÁST PD	EI
	D.1.4.4 ZAŘÍZENÍ SILNOPROUDÉ ELEKTROTECHNIKY		STUPEŇ PD	DPS
			REVIZE	PARÉ
MĚŘITKO	NÁZEV VÝKRESU SCHÉMA ROZVADĚČE RSZ1.1		ČÍSLO VÝKRESU D.1.4.4.b-017	