


SCHÉMA ROZVADĚČE RSZ01

ROZVADĚČ RSZ01

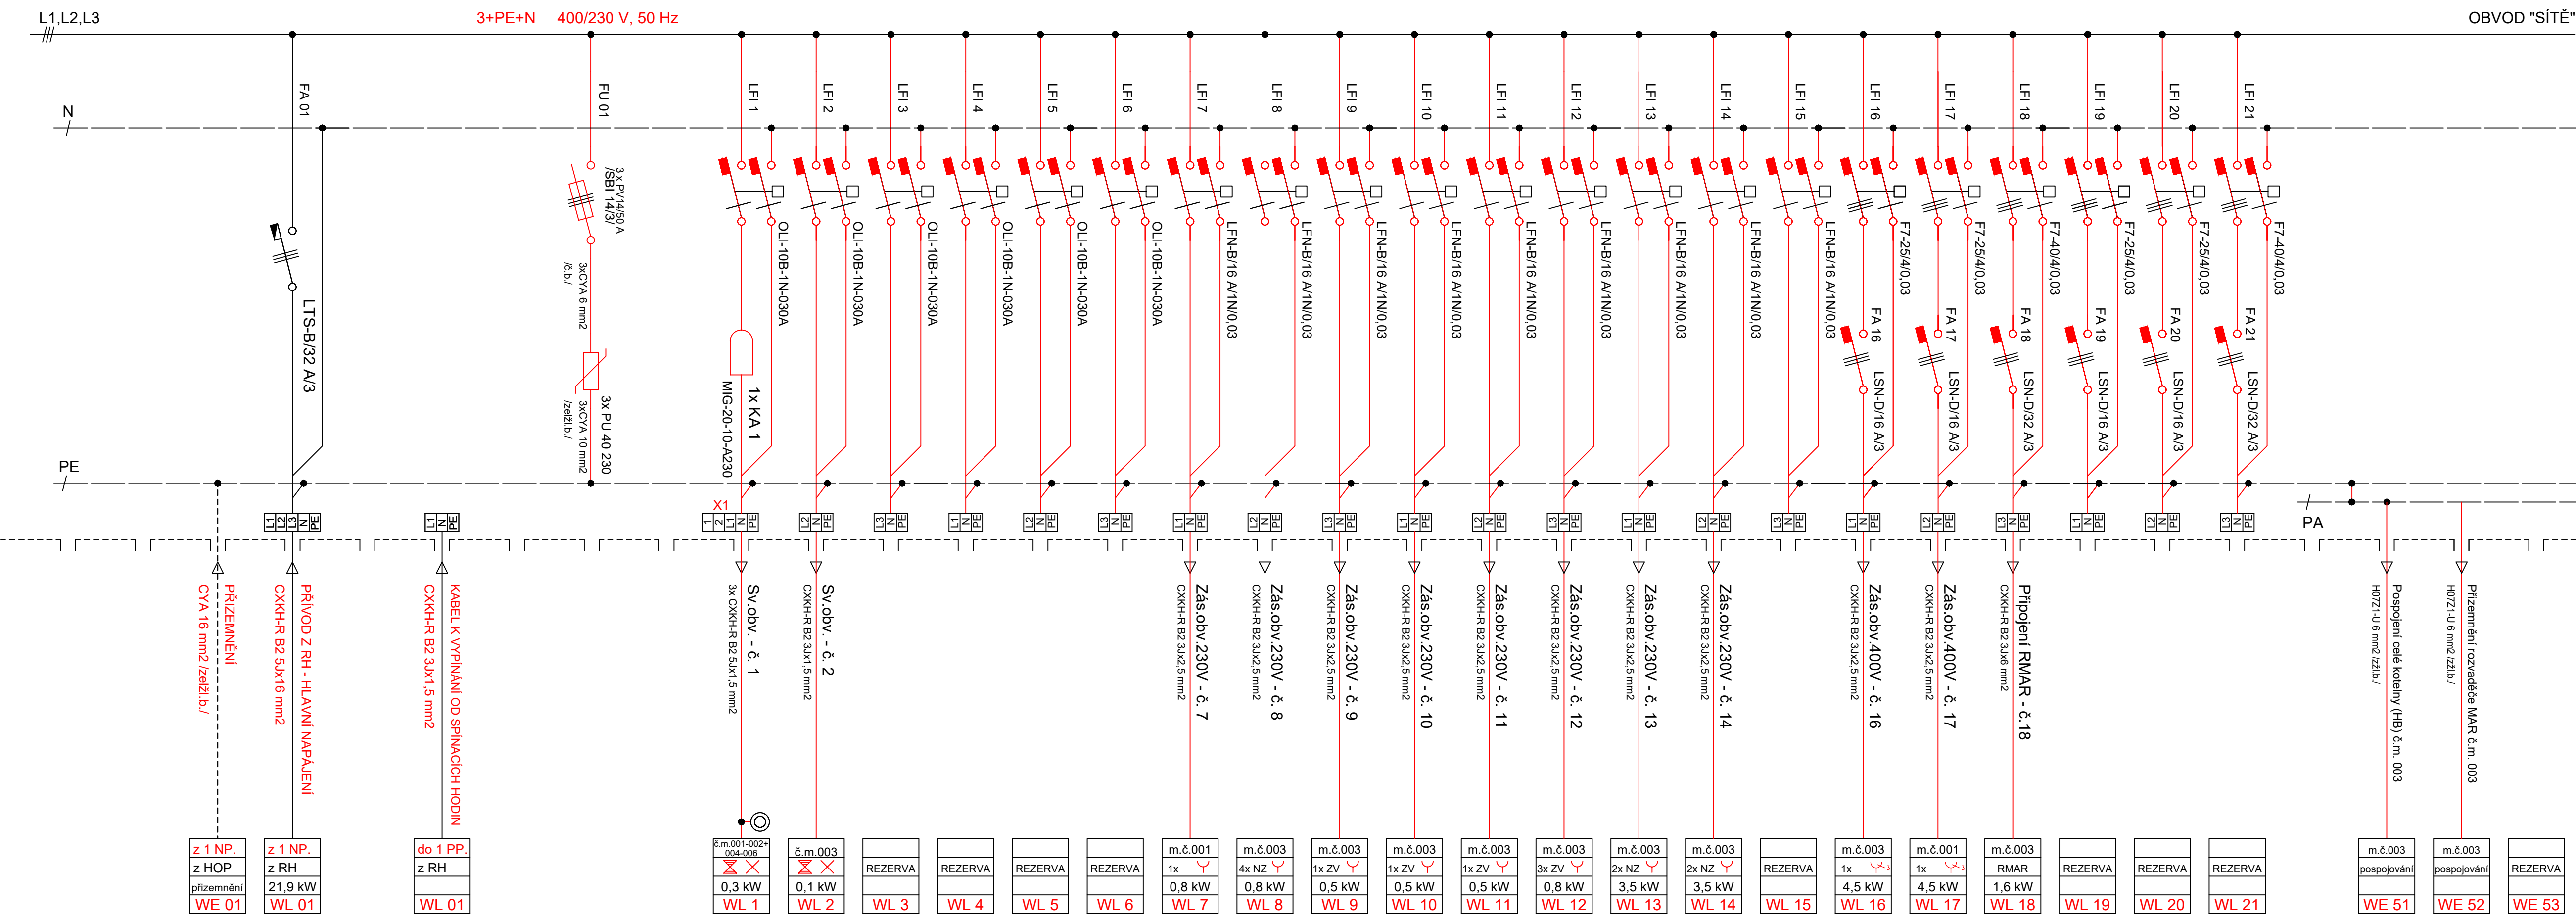

1x ZAPUŠTĚNÝ RÁM S DVEŘMI EKO 3U28E S ÚPRAVOU EI30  
PROVEDENÍ EKO, EI30

PROUDOVÁ SOUSTAVA:	TN-C-S	3+PEN, 3+PE+N	400/230 V, 50 Hz
OCHRANNÁ OPATŘENÍ (PŘED NEBEZPEČNÝM DOTYKEM):			
AUTOMATICKÝM ODPOJENÍM OD ZDROJE	provedena podle čl.	411.1.1	ČSN 33 2000-4-41 ed.3
OCHRANNÉ UZEMNĚNÍ A POSPOJOVÁNÍ	provedena podle čl.	411.3.1	ČSN 33 2000-4-41 ed.3
doplněná: PROUDOVÝM CHRÁNIČEM	provedena podle čl.	411.3.3	ČSN 33 2000-4-41 ed.3

AUTORIZACE:

ING. VÁCLAV SMETANA  
AUTORIZOVANÝ INŽENÝR PRO TECHNIKU PROSTŘEDÍ STAVEB  
SPECIALIZACE ELEKTRICKÁ ZAŘÍZENÍ  
ČÍSLO ČKAIT 0010360  
PODPIS:

AUTORIZOVAL		VYPRACOVAL		KRESLIL		PROJEKTANT ELEKTRO:  ING. VÁCLAV SMETANA JATEČNÍ 803 280 02 KOLÍN IV. EMAIL: vsmetana@email.cz	
ING. VÁCLAV SMETANA		ING. VÁCLAV SMETANA		ING. VÁCLAV SMETANA			
AKCE		SNÍŽENÍ ENERGETICKÉ NÁROČNOSTI GYMNAZIA SOŠ A VOŠ NOVÝ BYDŽOV- DM.J. JUNGMANA Josefa Jungmana č.p.1544 k.ú.: Nový Bydžov (707163), parcela: p.č.st. 310/1					
MÍSTO		GYMNÁZIUM STŘEDNÍ ODBORNÁ ŠKOLA A VYŠŠÍ ODBORNÁ ŠKOLA NOVÝ BYDŽOV, JOSEFA JUNGMANA č.p. 1544				DATUM	03/2025
INVESTOR		GYMNÁZIUM STŘEDNÍ ODBORNÁ ŠKOLA A VYŠŠÍ ODBORNÁ ŠKOLA NOVÝ BYDŽOV, JOSEFA JUNGMANA č.p. 1544				FORMÁT	5x A4
ČÁST		D.1.4. TECHNIKA PROSTŘEDÍ STAVEB  D.1.4.4 ZAŘÍZENÍ SILNOPROUDÉ ELEKTROTECHNIKY				ČÁST PD	EI
						STUPEŇ PD	DPS
						REVIZE	PARÉ
MĚŘITKO		NÁZEV VÝKRESU  SCHÉMA ROZVADĚČE RSZ01				ČÍSLO VÝKRESU  D.1.4.4.b-015	