


PROUDOVÁ SOUSTAVA:	TN-C-S	3+PEN, 3+PE+N	400/230 V, 50 Hz
OCHRANNÁ OPATŘENÍ (PŘED NEBEZPEČNÝM DOTYKEM):			
AUTOMATICKÝM ODPOJENÍM OD ZDROJE		provedena podle tl.	411.1.1 ČSN 33 2000-4-41 ed.3
OCHRANNÉ UZEMNĚNÍ A POSPOJOVÁNÍ		provedena podle tl.	411.3.1 ČSN 33 2000-4-41 ed.3
doplněná: PROUDOVÝM CHRÁNICEM		provedena podle tl.	411.3.3 ČSN 33 2000-4-41 ed.3

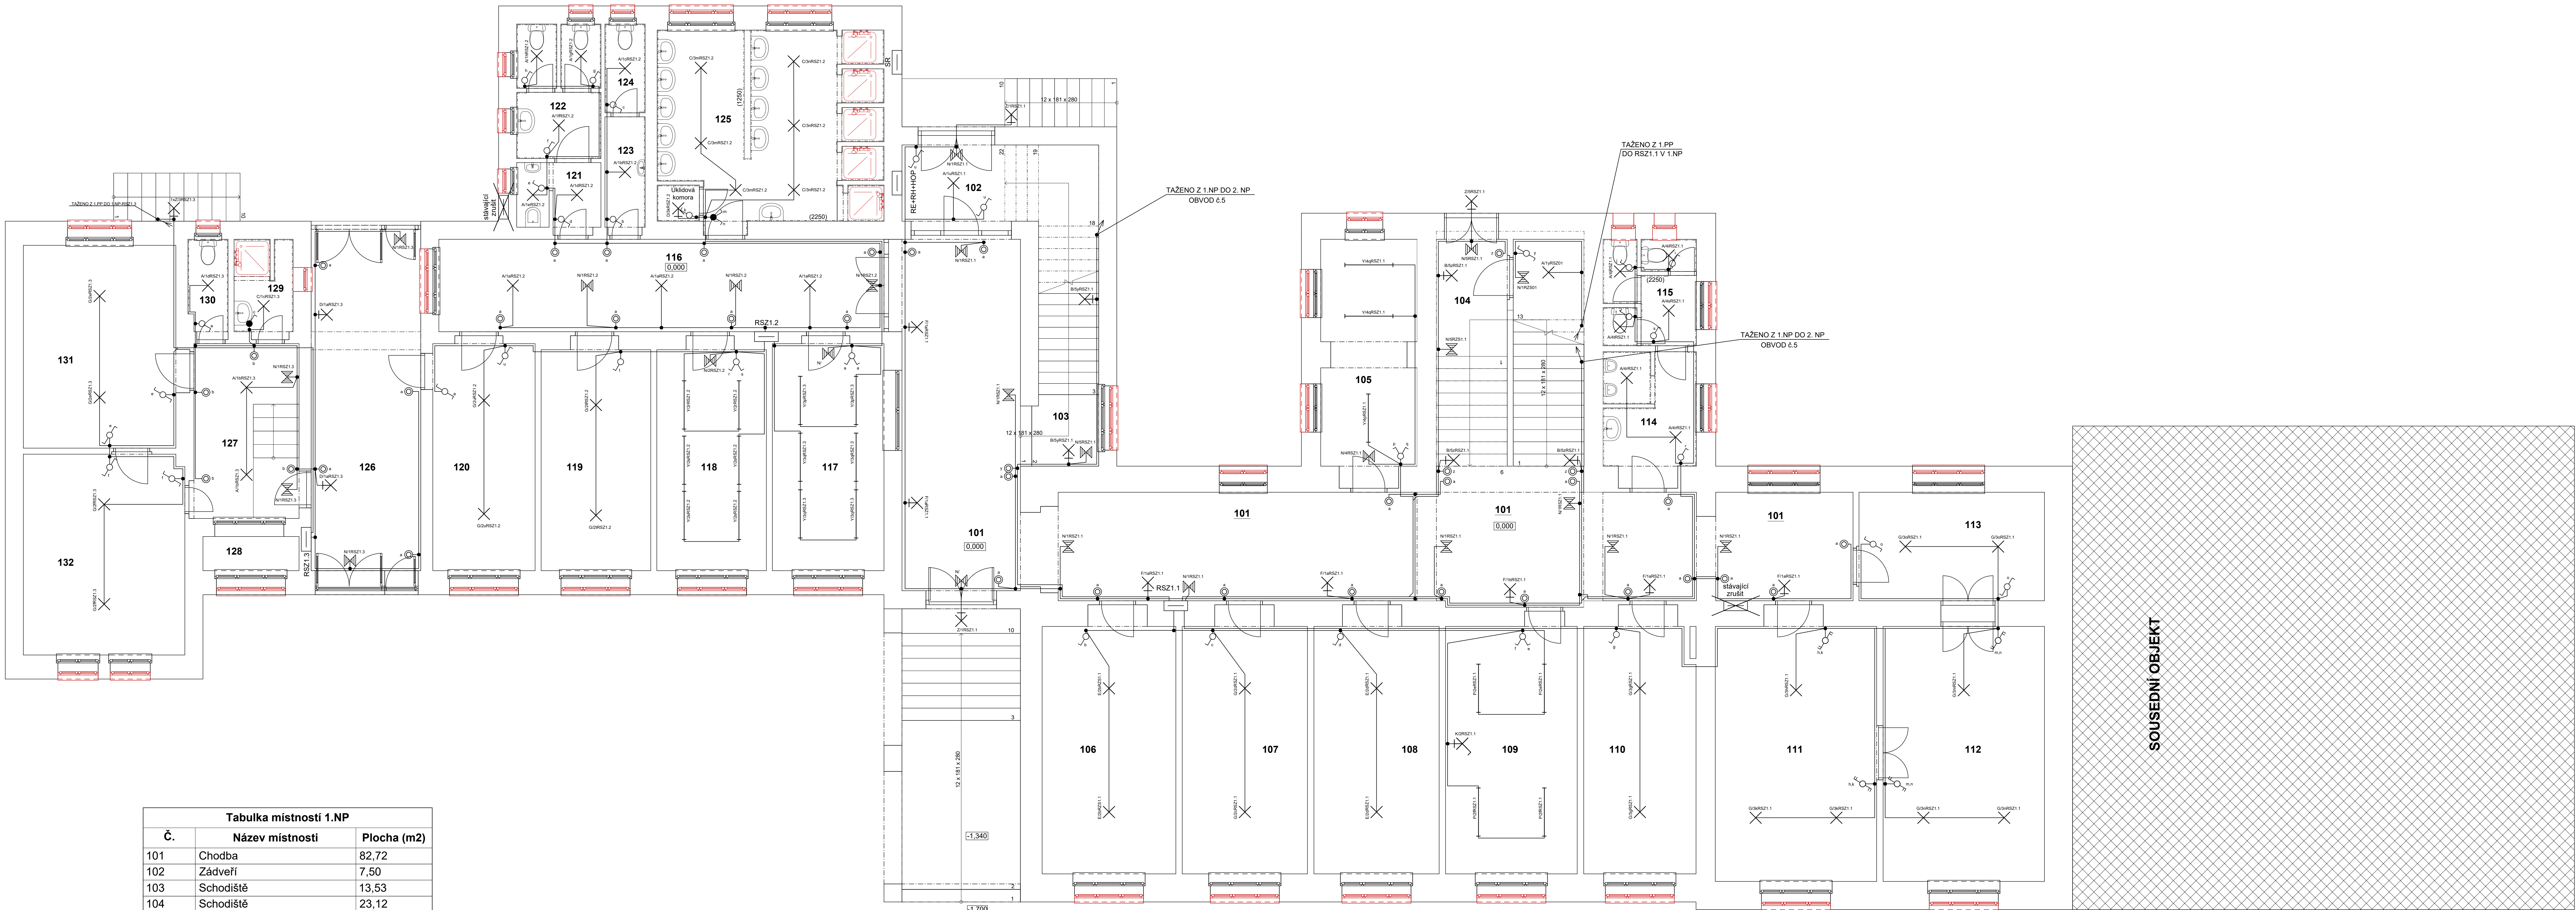

Tabulka místností 1.NP		
Č.	Název místnosti	Plocha (m2)
101	Chodba	82,72
102	Zádveří	7,50
103	Schodiště	13,53
104	Schodiště	23,12
105	Dílna údržby	14,05
106	Botárna	21,00
107	Pokoj	19,71
108	Sklad lůžkovin	19,71
109	Kuchyně	20,55
110	Pokoj	17,45
111	Pokoj	26,01
112	Pokoj	26,24
113	Pokoj	13,18
114	Předsíní + WC	7,14
115	WC	6,17
116	Chodba	25,51
117	Kancelář	15,90
118	Ošetrovna	15,35
119	Pokoj	15,35
120	Pokoj	14,60
121	Předsíní	3,53
122	WC	7,04
123	Předsíní	2,90
124	WC	2,21
125	Umyvárna	27,23
126	Průjezd	24,19
127	Předsíní	11,56
128	Balkon	2,83
129	Koupelna	3,38
130	WC	2,23
131	Pokoj	19,53
132	Pokoj	20,05
		531,45 m²

ZNAČKA	NÁZEV	TYP	FIRMA	POČET	POZNÁMKA
PŘÍSTROJE	PŘÍSTROJE	PŘÍSTROJE	/VYROBCE/	/ks/	
JEDNOPÓLOVÝ SPÍNAČ	3558-A01340	ABB ELEKTRO	19	cel. osvětlení	
	3558A-A01018	ABB ELEKTRO	4	cel. osvětlení	
	3558A-A03340	ABB ELEKTRO	4	cel. osvětlení	
	3558A-A05528	ABB ELEKTRO	11	cel. osvětlení	
STRIDAVÝ PŘEPÍNAČ	3558-A03340	ABB ELEKTRO	0	cel. osvětlení	
	3558A-A01018	ABB ELEKTRO	0	cel. osvětlení	
	3558-A03340	ABB ELEKTRO	0	cel. osvětlení	
	3558E-A00551 03	ABB ELEKTRO	0	cel. osvětlení	
DVOJITÝ PŘEPÍNAČ STRIDAVÝ	3558-A03340	ABB ELEKTRO	4	cel. osvětlení	
	3558A-A01018	ABB ELEKTRO	30	cel. osvětlení	
	3558-A03340	ABB ELEKTRO	4	cel. osvětlení	
	3558A-A01018	ABB ELEKTRO	30	cel. osvětlení	
ZAP. TLAC. OVLADAC	3558-A01342	ABB ELEKTRO	1	cel. osvětlení	
	3558A-A01018	ABB ELEKTRO	0	cel. osvětlení	
	3558-A01342	ABB ELEKTRO	1	cel. osvětlení	
	3558A-A01018	ABB ELEKTRO	0	cel. osvětlení	
JEDNOPÓLOVÝ SPÍNAČ IP 44	3558A-090408	ABB ELEKTRO	1	cel. osvětlení	
	3558A-090408	ABB ELEKTRO	0	cel. osvětlení	
	3558A-090408	ABB ELEKTRO	1	cel. osvětlení	
	3558A-090408	ABB ELEKTRO	0	cel. osvětlení	
STRIDAVÝ PŘEPÍNAČ IP 44	3558A-090408	ABB ELEKTRO	1	cel. osvětlení	
	3558A-090408	ABB ELEKTRO	0	cel. osvětlení	
	3558A-090408	ABB ELEKTRO	1	cel. osvětlení	
	3558A-090408	ABB ELEKTRO	0	cel. osvětlení	
KŘÍŽOVÝ PŘEPÍNAČ IP 44	3558A-090408	ABB ELEKTRO	1	cel. osvětlení	
	3558A-090408	ABB ELEKTRO	0	cel. osvětlení	
	3558A-090408	ABB ELEKTRO	1	cel. osvětlení	
	3558A-090408	ABB ELEKTRO	0	cel. osvětlení	
KŘÍŽOVÝ PŘEPÍNAČ IP 44	3558A-090408	ABB ELEKTRO	1	cel. osvětlení	
	3558A-090408	ABB ELEKTRO	0	cel. osvětlení	
	3558A-090408	ABB ELEKTRO	1	cel. osvětlení	
	3558A-090408	ABB ELEKTRO	0	cel. osvětlení	
KRABICOVÁ ROZVODKA	KR 65, KR 87	ABB ELEKTRO	1	cel. osvětlení	
	KR 65, KR 87	ABB ELEKTRO	1	cel. osvětlení	
	KR 65, KR 87	ABB ELEKTRO	1	cel. osvětlení	
	KR 65, KR 87	ABB ELEKTRO	1	cel. osvětlení	

ZNAČKA	NÁZEV SVÍTIDLA	TYP SVÍTIDLA	FIRMA /VÝROBCE/	POČET ks	POZNÁMKA
X	STROPNÍ LED SVÍTIDLO 2xW840, 3K 2300mm, SKLO TRIPLEX OPAL MAT. IP40	FM OP 360		21	LED předstřik v2200 mm.p
	NÁSTĚNNÉ LED SVÍTIDLO 3xW840, 4000K 3300mm, SKLO TRIPLEX OPAL MAT. IP20	528.12.135		5	LED předstřik v2200 mm.p
	2300mm, SKLO TRIPLEX OPAL MAT. IP20	FM OP 360		7	LED předstřik v2200 mm.p
	2300mm, SKLO TRIPLEX OPAL MAT. IP40	PS37 L2 T134		3	LED předstřik v2200 mm.p
X	STROPNÍ LED SVÍTIDLO 2xW840, 3K 2300mm, SKLO TRIPLEX OPAL MAT. IP40	537.12.174		3	LED předstřik v2200 mm.p
	NÁSTĚNNÉ LED SVÍTIDLO 3xW840, 4000K 3300mm, SKLO TRIPLEX OPAL MAT. IP20	537.12.174		4	LED předstřik v2200 mm.p
	2300mm, SKLO TRIPLEX OPAL MAT. IP20	528.12.135		7	LED předstřik v2200 mm.p
	2300mm, SKLO TRIPLEX OPAL MAT. IP40	528.12.135		0	LED předstřik v2200 mm.p
G	STROPNÍ LED SVÍTIDLO 2xW840, 3K 2300mm, SKLO TRIPLEX OPAL MAT. IP40	FM OP 360		20	LED předstřik v2200 mm.p
	NÁSTĚNNÉ ZÁRŮČKOVÉ SVÍTIDLO POD KUCHYŇSKOU B VYP. 1xW18, IP20	58.118		1	naše požadová n135 mm
	STROPNÍ LED SVÍTIDLO 3xW840, 4000K 3300mm, SKLO TRIPLEX OPAL MAT. IP20	58.115.0.12		4	elektronický předstřik
	ODKLOUPKOVÁ PRÁSKA STRUKČNÍ PÁK 2300mm, SKLO TRIPLEX OPAL MAT. IP40	BL MKRPO 19		25	18 POKYTOVÁNEM
Z	NOVOUŽITÉ ZÁRŮČKOVÉ SVÍTIDLO 1xW18, 1W18, CENTRALTEST	CSNAT8611		1	elektronický předstřik
	NÁSTĚNNÉ LED SVÍTIDLO 3xW840, 4000K H 14mm, 60W, 6				