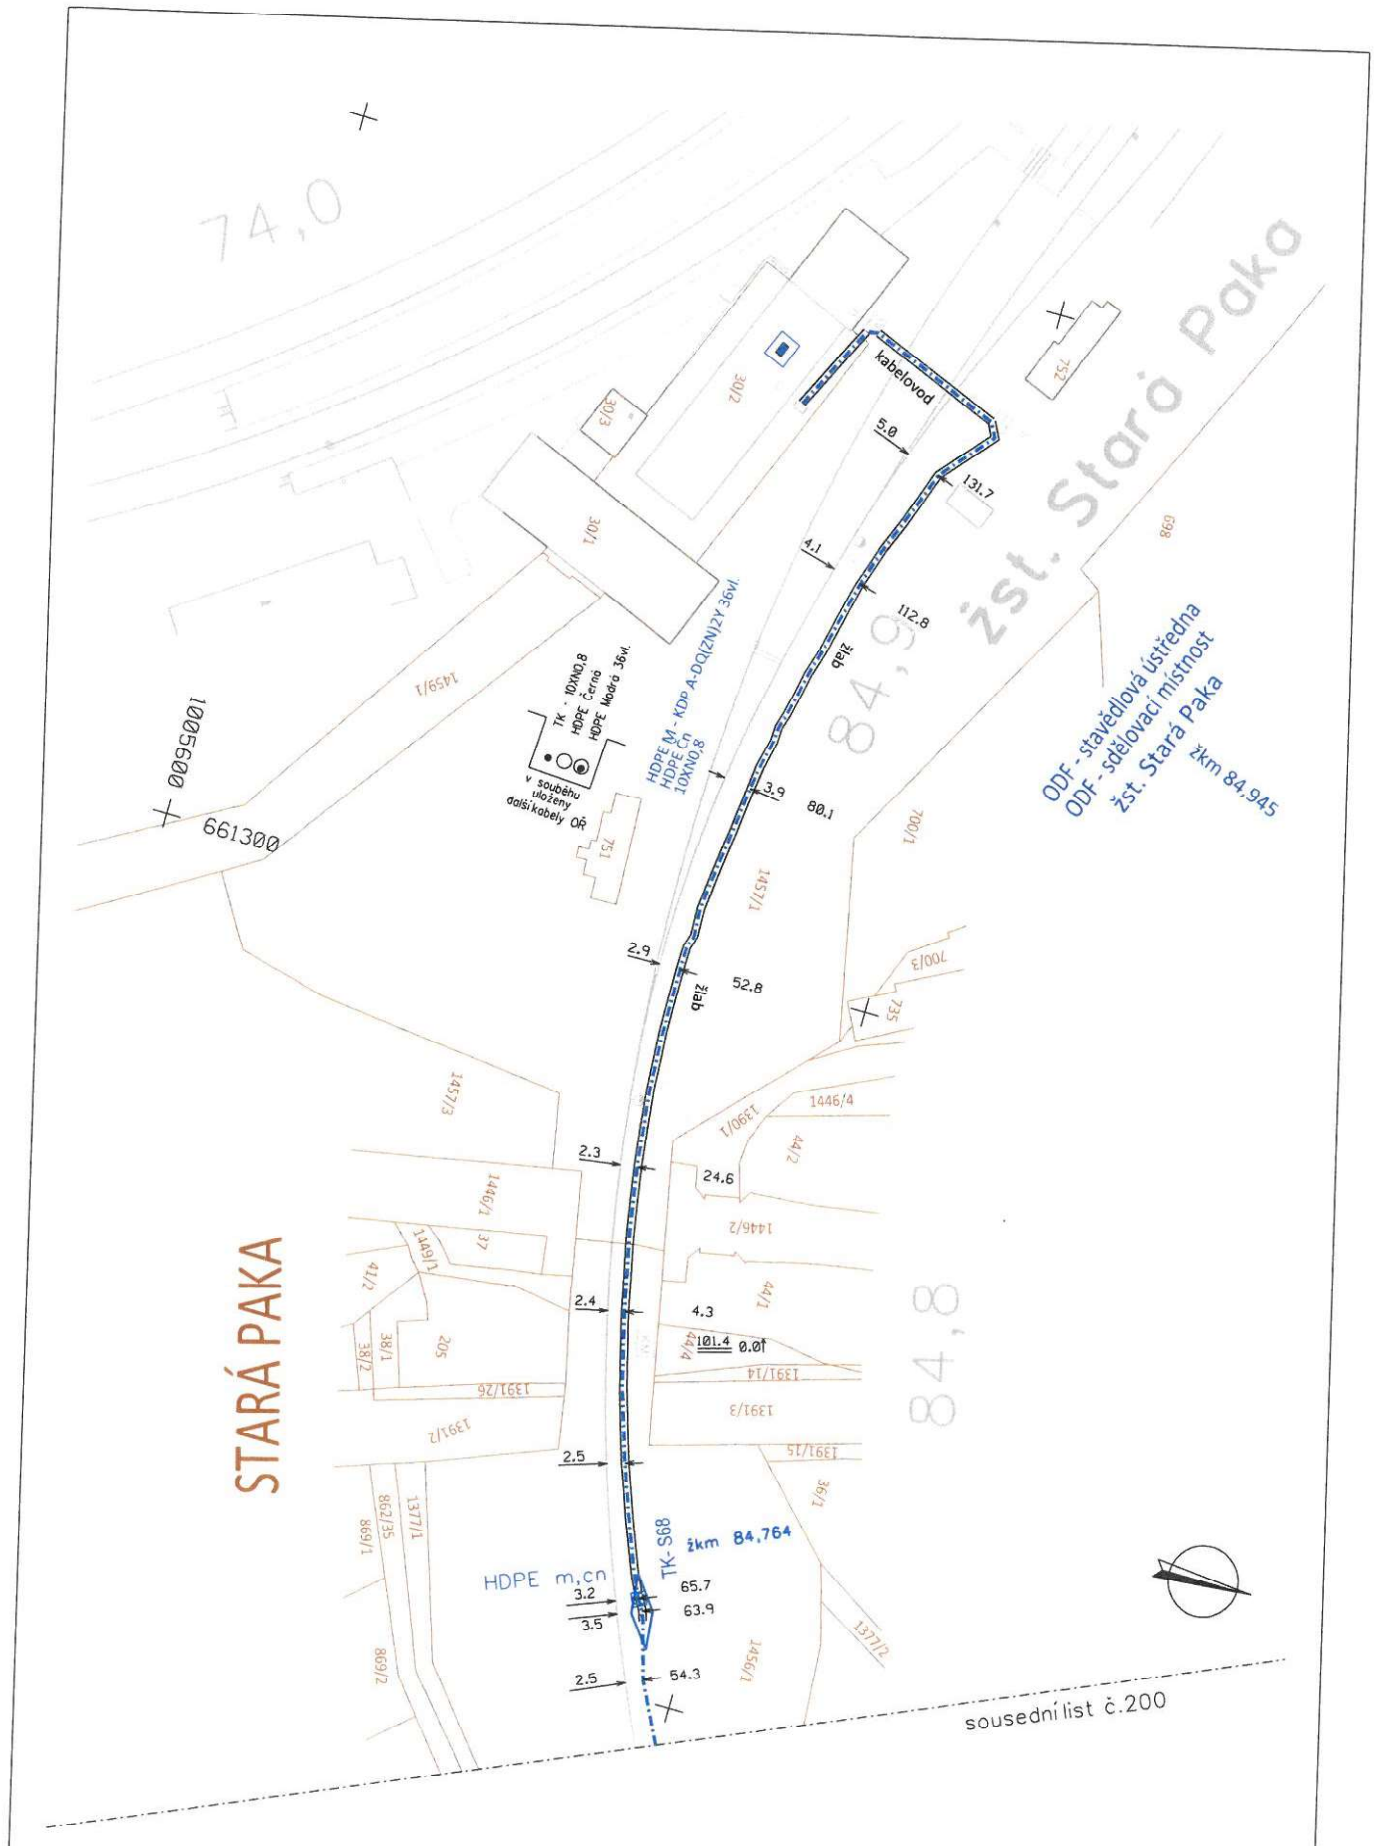

Delta G s.r.o.	DOK Jaroměř - Stará Paka	Měřítko 1:1000
		Číslo listu 201