



KATASTRÁLNÍ SITUAČNÍ VÝKRES
ČÁST 1
M 1:500

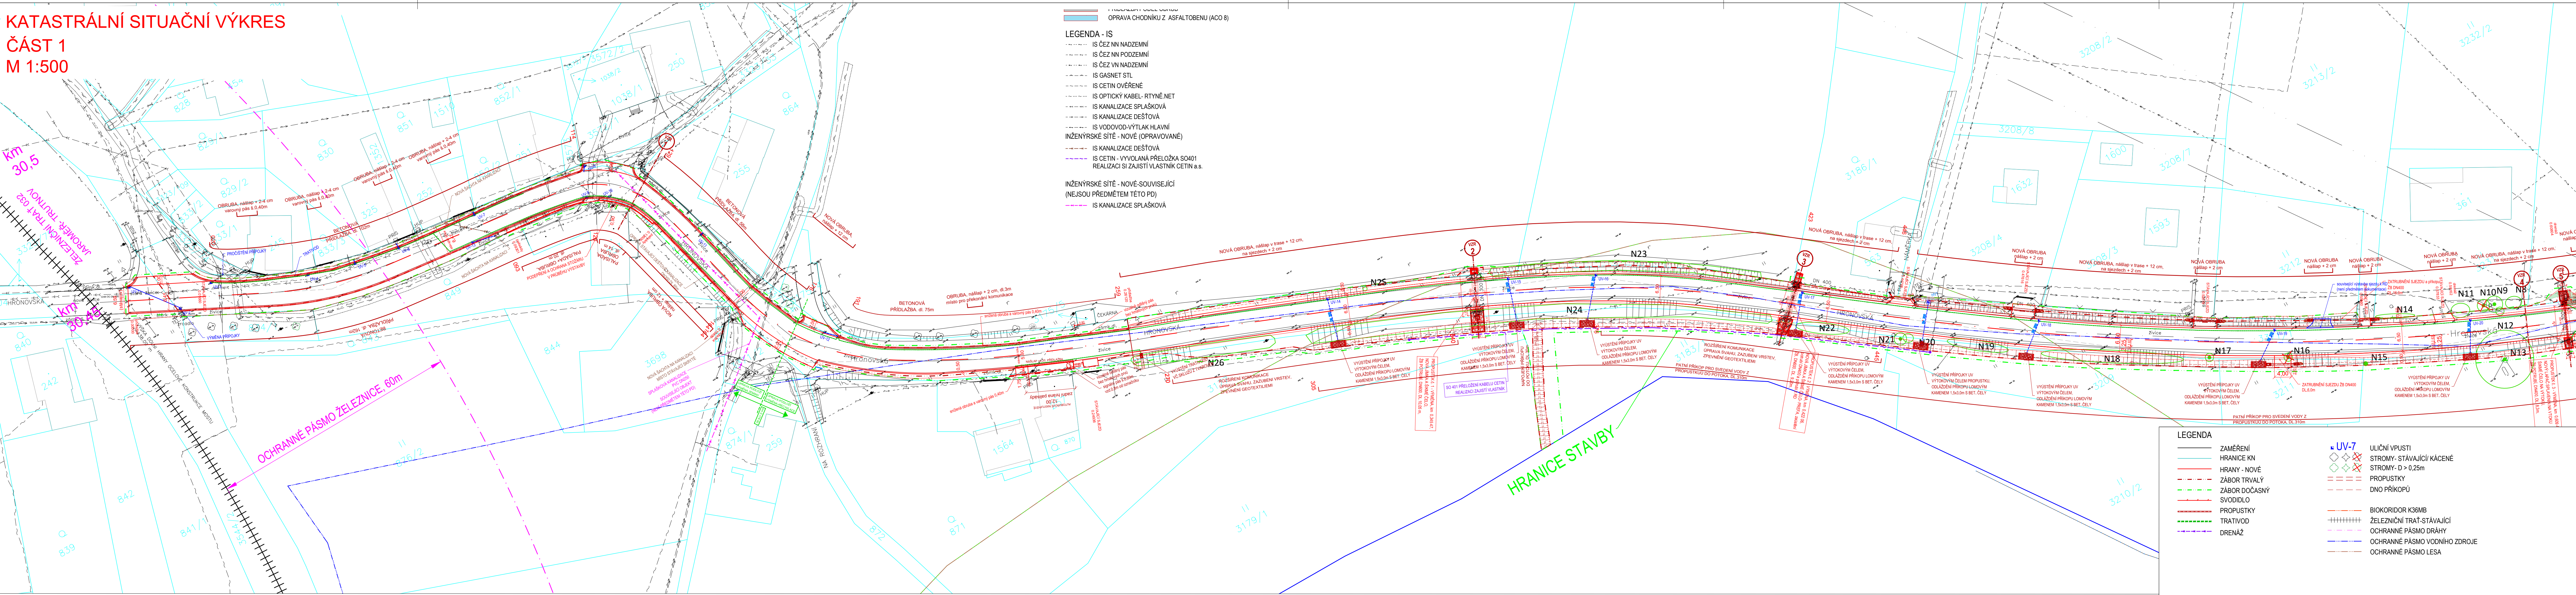

KATASTRÁLNÍ SITUAČNÍ VÝKRES
ČÁST 2
M 1:500

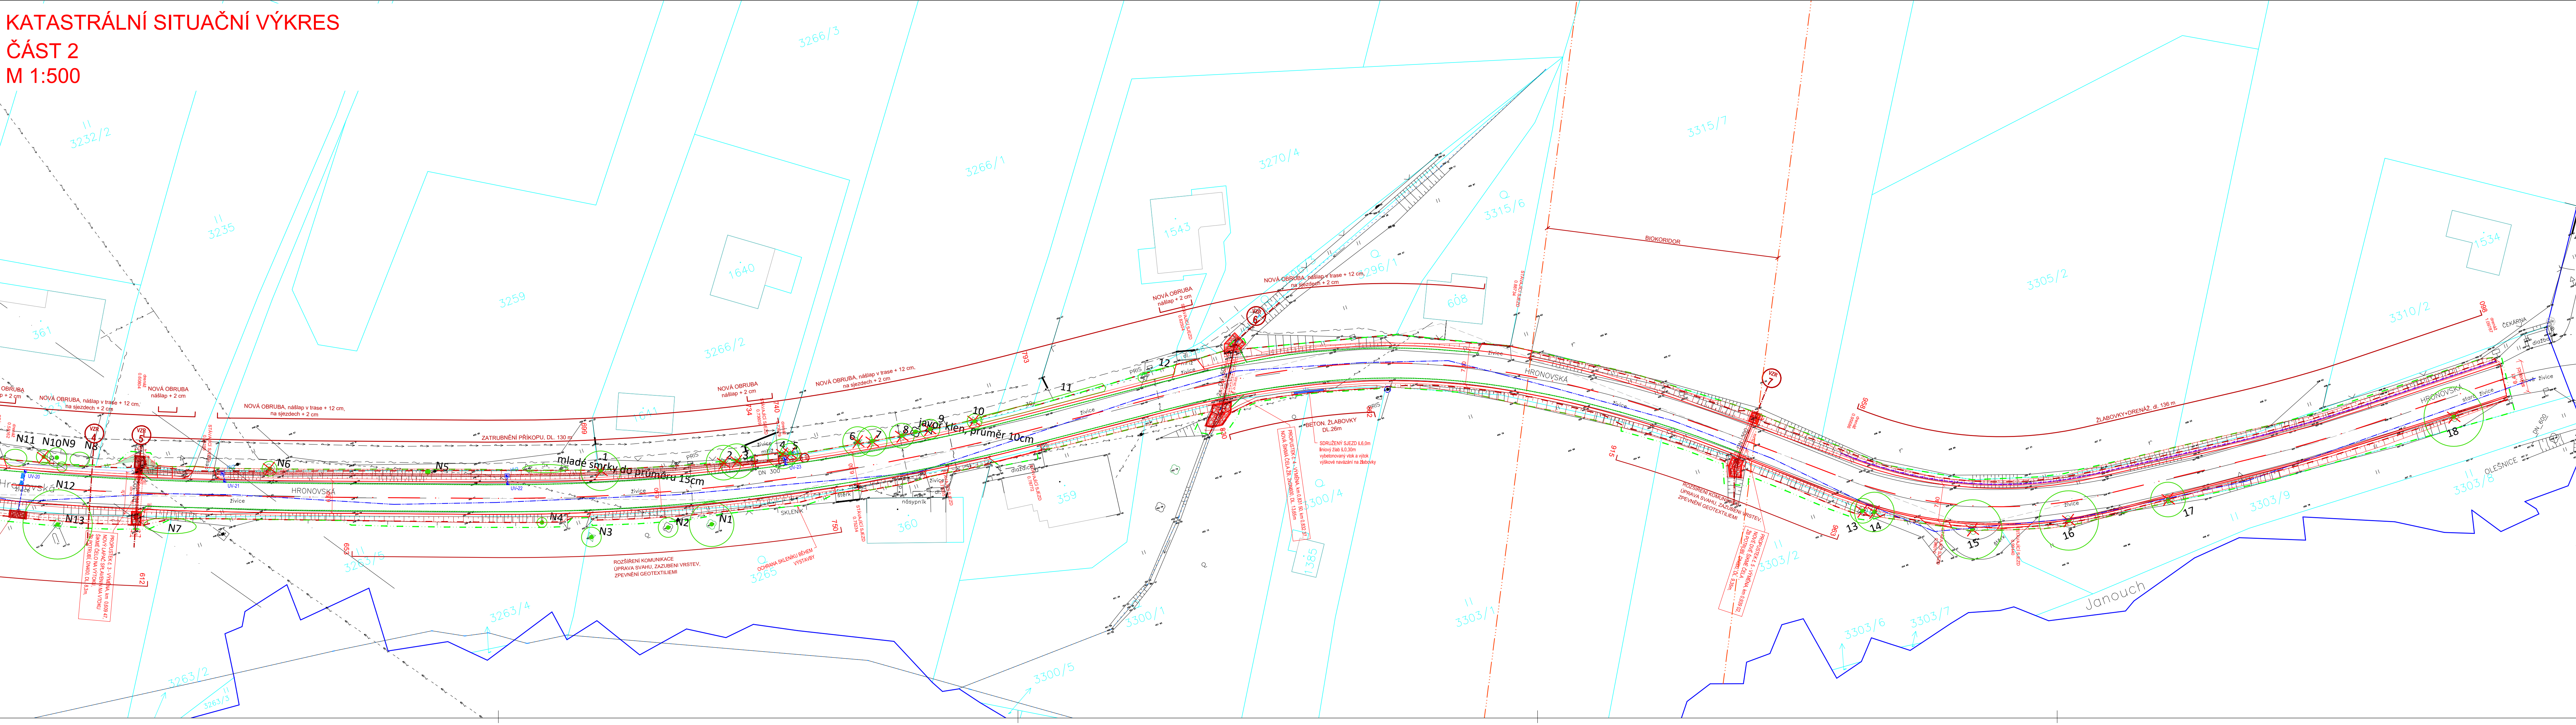

- LEGENDA
- ZAMĚŘENÍ
 - HRANICE KN
 - HRANÍ - NOVÉ
 - ZABOR TRVALÝ
 - ZABOR DOČASNÝ
 - SVODIDLO
 - PROPUSTKY
 - TRATVOD
 - DRENAŽ
 - ULIČNÍ VPUSTI
 - STROMY - STÁVAJÍCÍ KÁCENÉ
 - STROMY - D > 0,25m
 - PROPUSTKY
 - DNO PŘÍKOPU
 - BÍOKORIDOR K3MB
 - ŽELEZNIČNÍ TRATĚ - STÁVAJÍCÍ
 - OCHRANNE PÁSMA DRÁHY
 - OCHRANNE PÁSMA VODNÍHO ZDROJE
 - OCHRANNE PÁSMA LESA

01	PŘÍPRAVA PRO VÝSTAVBU CHODNIKU	07/2025
ČÍSLO REVIZE	POPIS ZMĚNY / ODPOVĚDNÉ	DATUM

ČÁST C

OBJEDNATEL: KRÁLOVÉHRADECKÝ KRAJ Pivovarské náměstí č. p. 1245 500 03 Hradec Králové IČ: 708 89 546	ZÁSTUPCE OBJEDNATELE: ÚDRŽBA SILNIC Královéhradeckého kraje a.s. Kutnohorská 59 500 04 Hradec Králové IČ: 275 02 988	
ZHOTOVITEL: ADVISIA projekty a řízení dopravních staveb	ADVISIA, s.r.o. Rubešská 215/1 Praha 9 - 190 00 IČ: 24668613 www.advisia.cz, info@advisia.cz	NAVRHL I VYPRACOVAL: Ing. Jiří Hoke PROJEKTANT: Ing. Jiří Hoke TECHNICKÁ KONTROLA: Ing. Miroslav Větrovský HLAVNÍ PROJEKTANT: Ing. Jiří Hoke
AVCE: II/567 Rytyně u viaduktu, rekonstrukce komunikace	ČÍSLO ZÁKAZY: 19.029-A DATUM: 05/2021 REVIZE: 01	ČÍSLO PŘÍLOHY: C.2 NÁZEV PŘÍLOHY: Katastrální situační výkres FORMÁT: 10 x A4 MĚŘÍTKO: 1:500