



SITUACE - PŘÍPRAVA ÚZEMÍ  
1 : 250

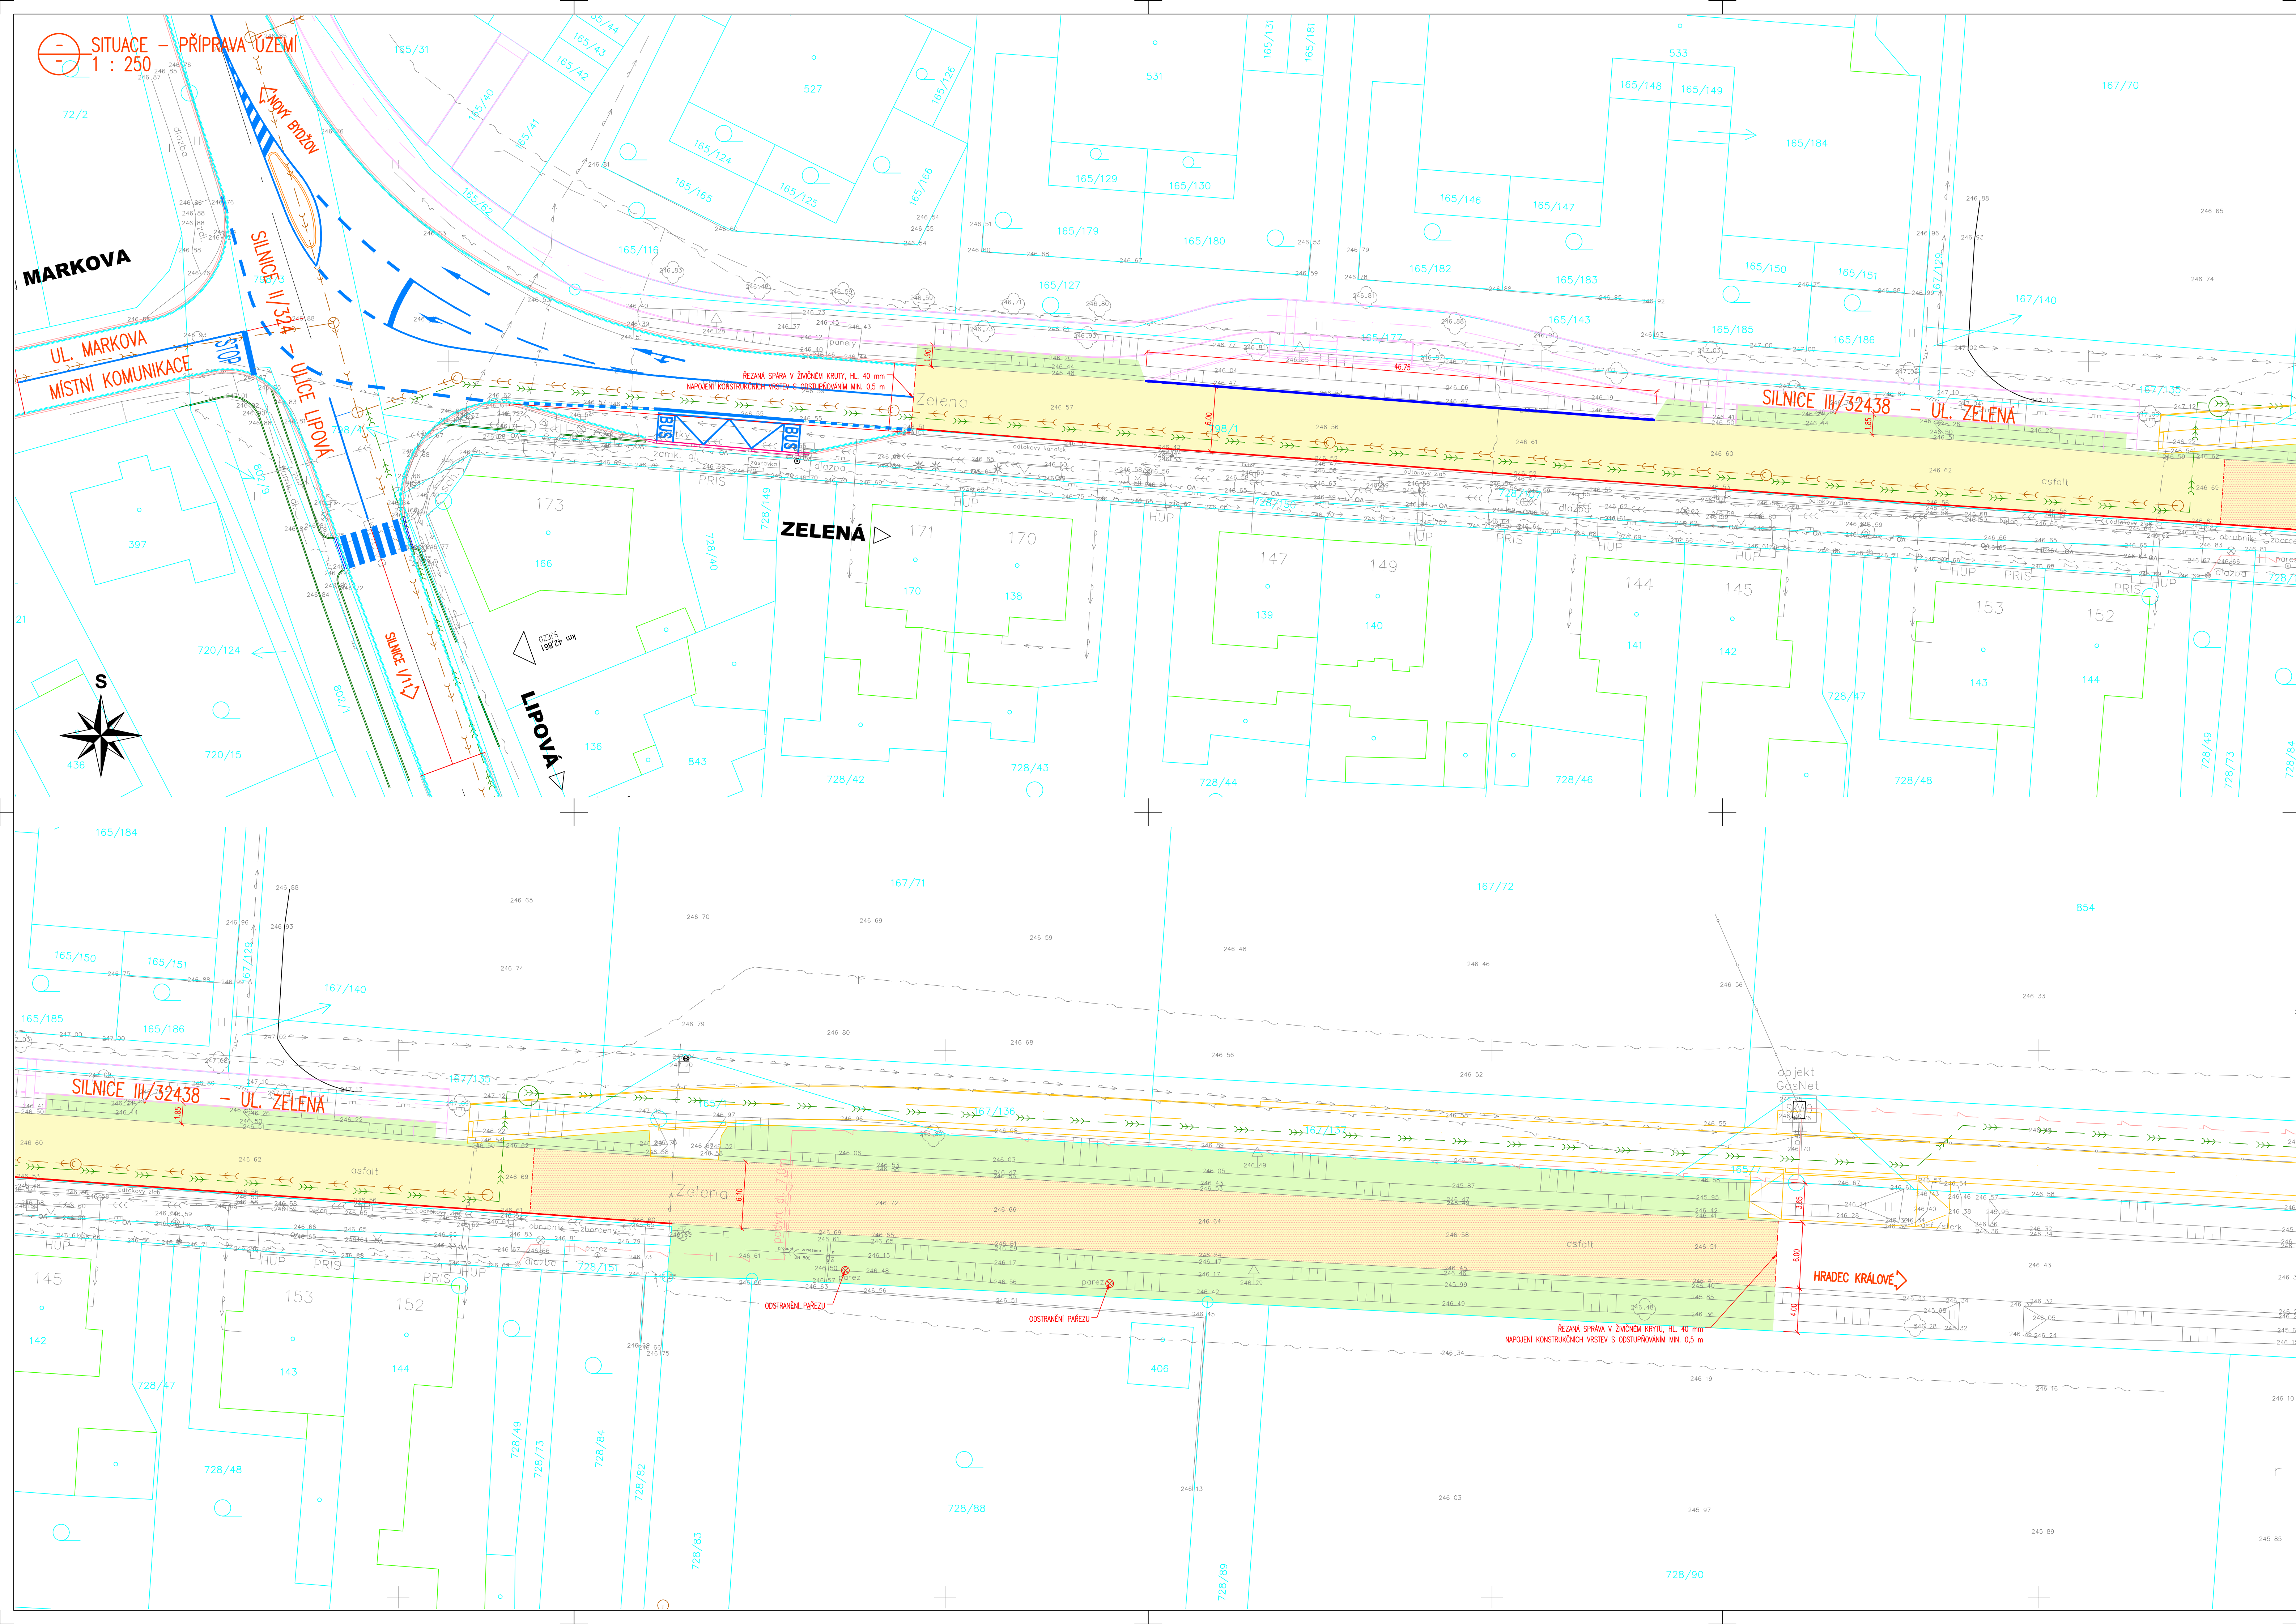

CELKOVÁ SITUACE:

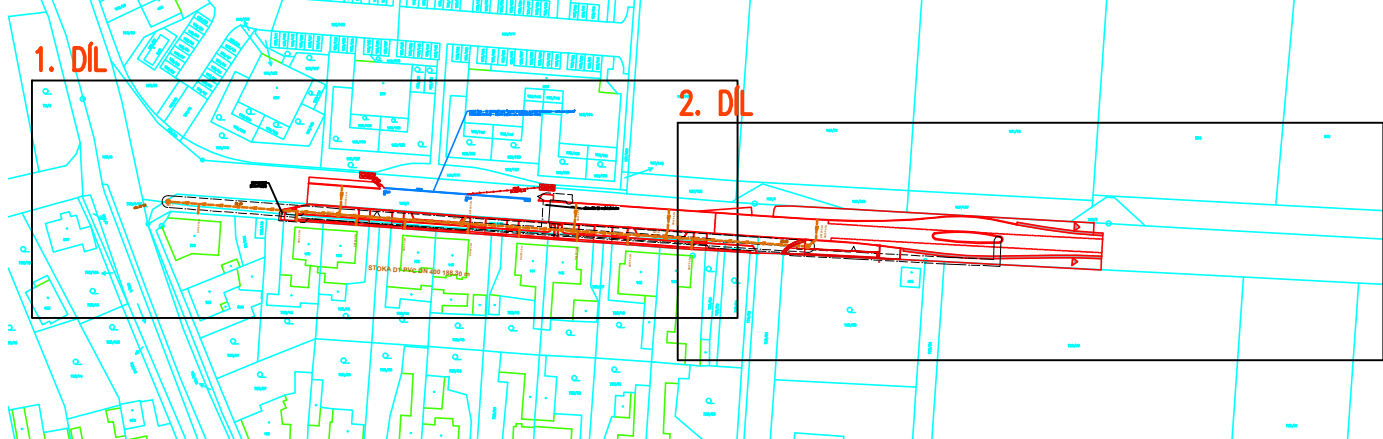

LEGENDA HRANIC POZEMKŮ:

- KATASTRÁLNÍ HRANICE
- KATASTRÁLNÍ HRANICE - SLUČKOVÉ ČÁRY
- ČÍSLO PARCEL DLE KN

LEGENDA INŽENÝRSKÝCH SÍTÍ STÁVAJÍCÍ:

- PODZEMNÍ SÍTĚLOVACÍ VEDENÍ
- PODZEMNÍ VEDENÍ NN
- NAPOJENÉ VEDENÍ NN
- VEREJNÉ OSVĚTLENÍ
- VODOVOD
- SIL PLYNOVOD
- KATODOVÁ OCHRANA PLYNOVODU
- ELEKTROPŘÍPRAVA SKAO
- JEDNOTNÁ KANALIZACE

SOUVISEJÍCÍ AKCE:

- SPÁŠKOVÁ KANALIZACE
- SPÁŠKOVÁ KANALIZACE - VÝTLAK
- Zahrádní čtvrt Sítěř, technická infrastruktura
- Cyklostezka Hrodec Králové - Sítěř
- II/324 Sítěř - průtah
- REKO SKAO Sítěř

PODZEMNÍ VEDENÍ JSOU ZAKRESLENA INFORMATIVNĚ I PODMINKOU ZAČLENĚNÍ STAVEBNÍCH PRACÍ JE VYTVOŘENÍ PODZEMNÍCH VEDENÍ A OZNAČENÍ ZAČÁTKU STAVBY JEJICH SPRÁVOU I

LEGENDA:

- ODŘEZOVÁNÍ ŽIVÉ Vrstvy TL 10 cm
- ODŘEZOVÁNÍ ŽIVÉ Vrstvy TL 10 cm a VYBOURÁNÍ DLAŽBY
- SEJMUTÍ HUMUSNÍ Vrstvy TL 15 cm
- VYBOURÁNÍ KAMENNÉHO OBRUBENÍ
- VYBOURÁNÍ DVOULINNÝ Z ŽULOVÝCH KOSTEK

MĚŘITKO:

1 : 250

m 2,5 5 7,5 10 12,5

SOUBRAZOVACÍ SYSTÉM: JTSK

VIŠKOVÝ SYSTÉM: BpV

HLAVNÍ PROJEKTANT: KAMIL HRONOVSKÝ

ZPRACOVATEL DÍLŮ ČÁSTI: KAMIL HRONOVSKÝ

ZODPOVĚDNÝ PROJEKTANT: KAMIL HRONOVSKÝ

VYPRACOVÁV: KAMIL HRONOVSKÝ

INRA: KRAJŮVĚRADECKÝ OBEC: SÍTĚŘ KAT. OZEMÍ: SÍTĚŘ

INVESTOR: OBEC SÍTĚŘ, LPOVA 31, 503 21 SÍTĚŘ, KRAJŮVĚRADECKÝ KRAJ, PŘIMORSE MĚST 245, 500 10 HRODEC KRÁLOVÉ

AKCE: OPRAVA CHODNIKU A SILNICE II/32438, ULICE ZELENÁ, SÍTĚŘ

OBJEKT: SO 101 - SILNICE III/32438

OBSAH: SITUACE - PŘÍPRAVA ÚZEMÍ

HRONOVSKÝ  
DOPRAVNÍ PROJEKCE s.r.o.  
URČENÍ: 1907/25, 500 10 HRODEC KRÁLOVÉ  
e-mail: hronovskyp@hronovskyp.cz  
telefon: 044 823 600  
IČ: 0205438 DIČ: CZ0205438

STUPEŇ: DPS

ZAK.ČÍSLO: 009-25-5

ARCHIVNÍ ČÍSLO: 02/2025

DATUM: 10 x A4

MĚŘITKO: 1 : 250

ČÍSLO SOUPRAVY: ČÍSLO PŘÍLOHY: D.1.1.1.2.1.