

SEZNAM BOURANÝCH OBJEKTŮ:

SO 01

BUDOVA HEMATOLOGICKO-TRANSFUZNÍHO ODDĚLENÍ - č.p. 1090

SO 02


BUDOVA HEMODIALÝZY, PSYCHIATRICKÉHO ODDĚLENÍ - č.p. 36

SO 03

BUDOVA OKM - LABORATOŘE - ČP. 292 + GARÁŽE - parc. č. st. 2864

SO 04

DŘEVĚNÝ DOMEČEK - č.p. 752

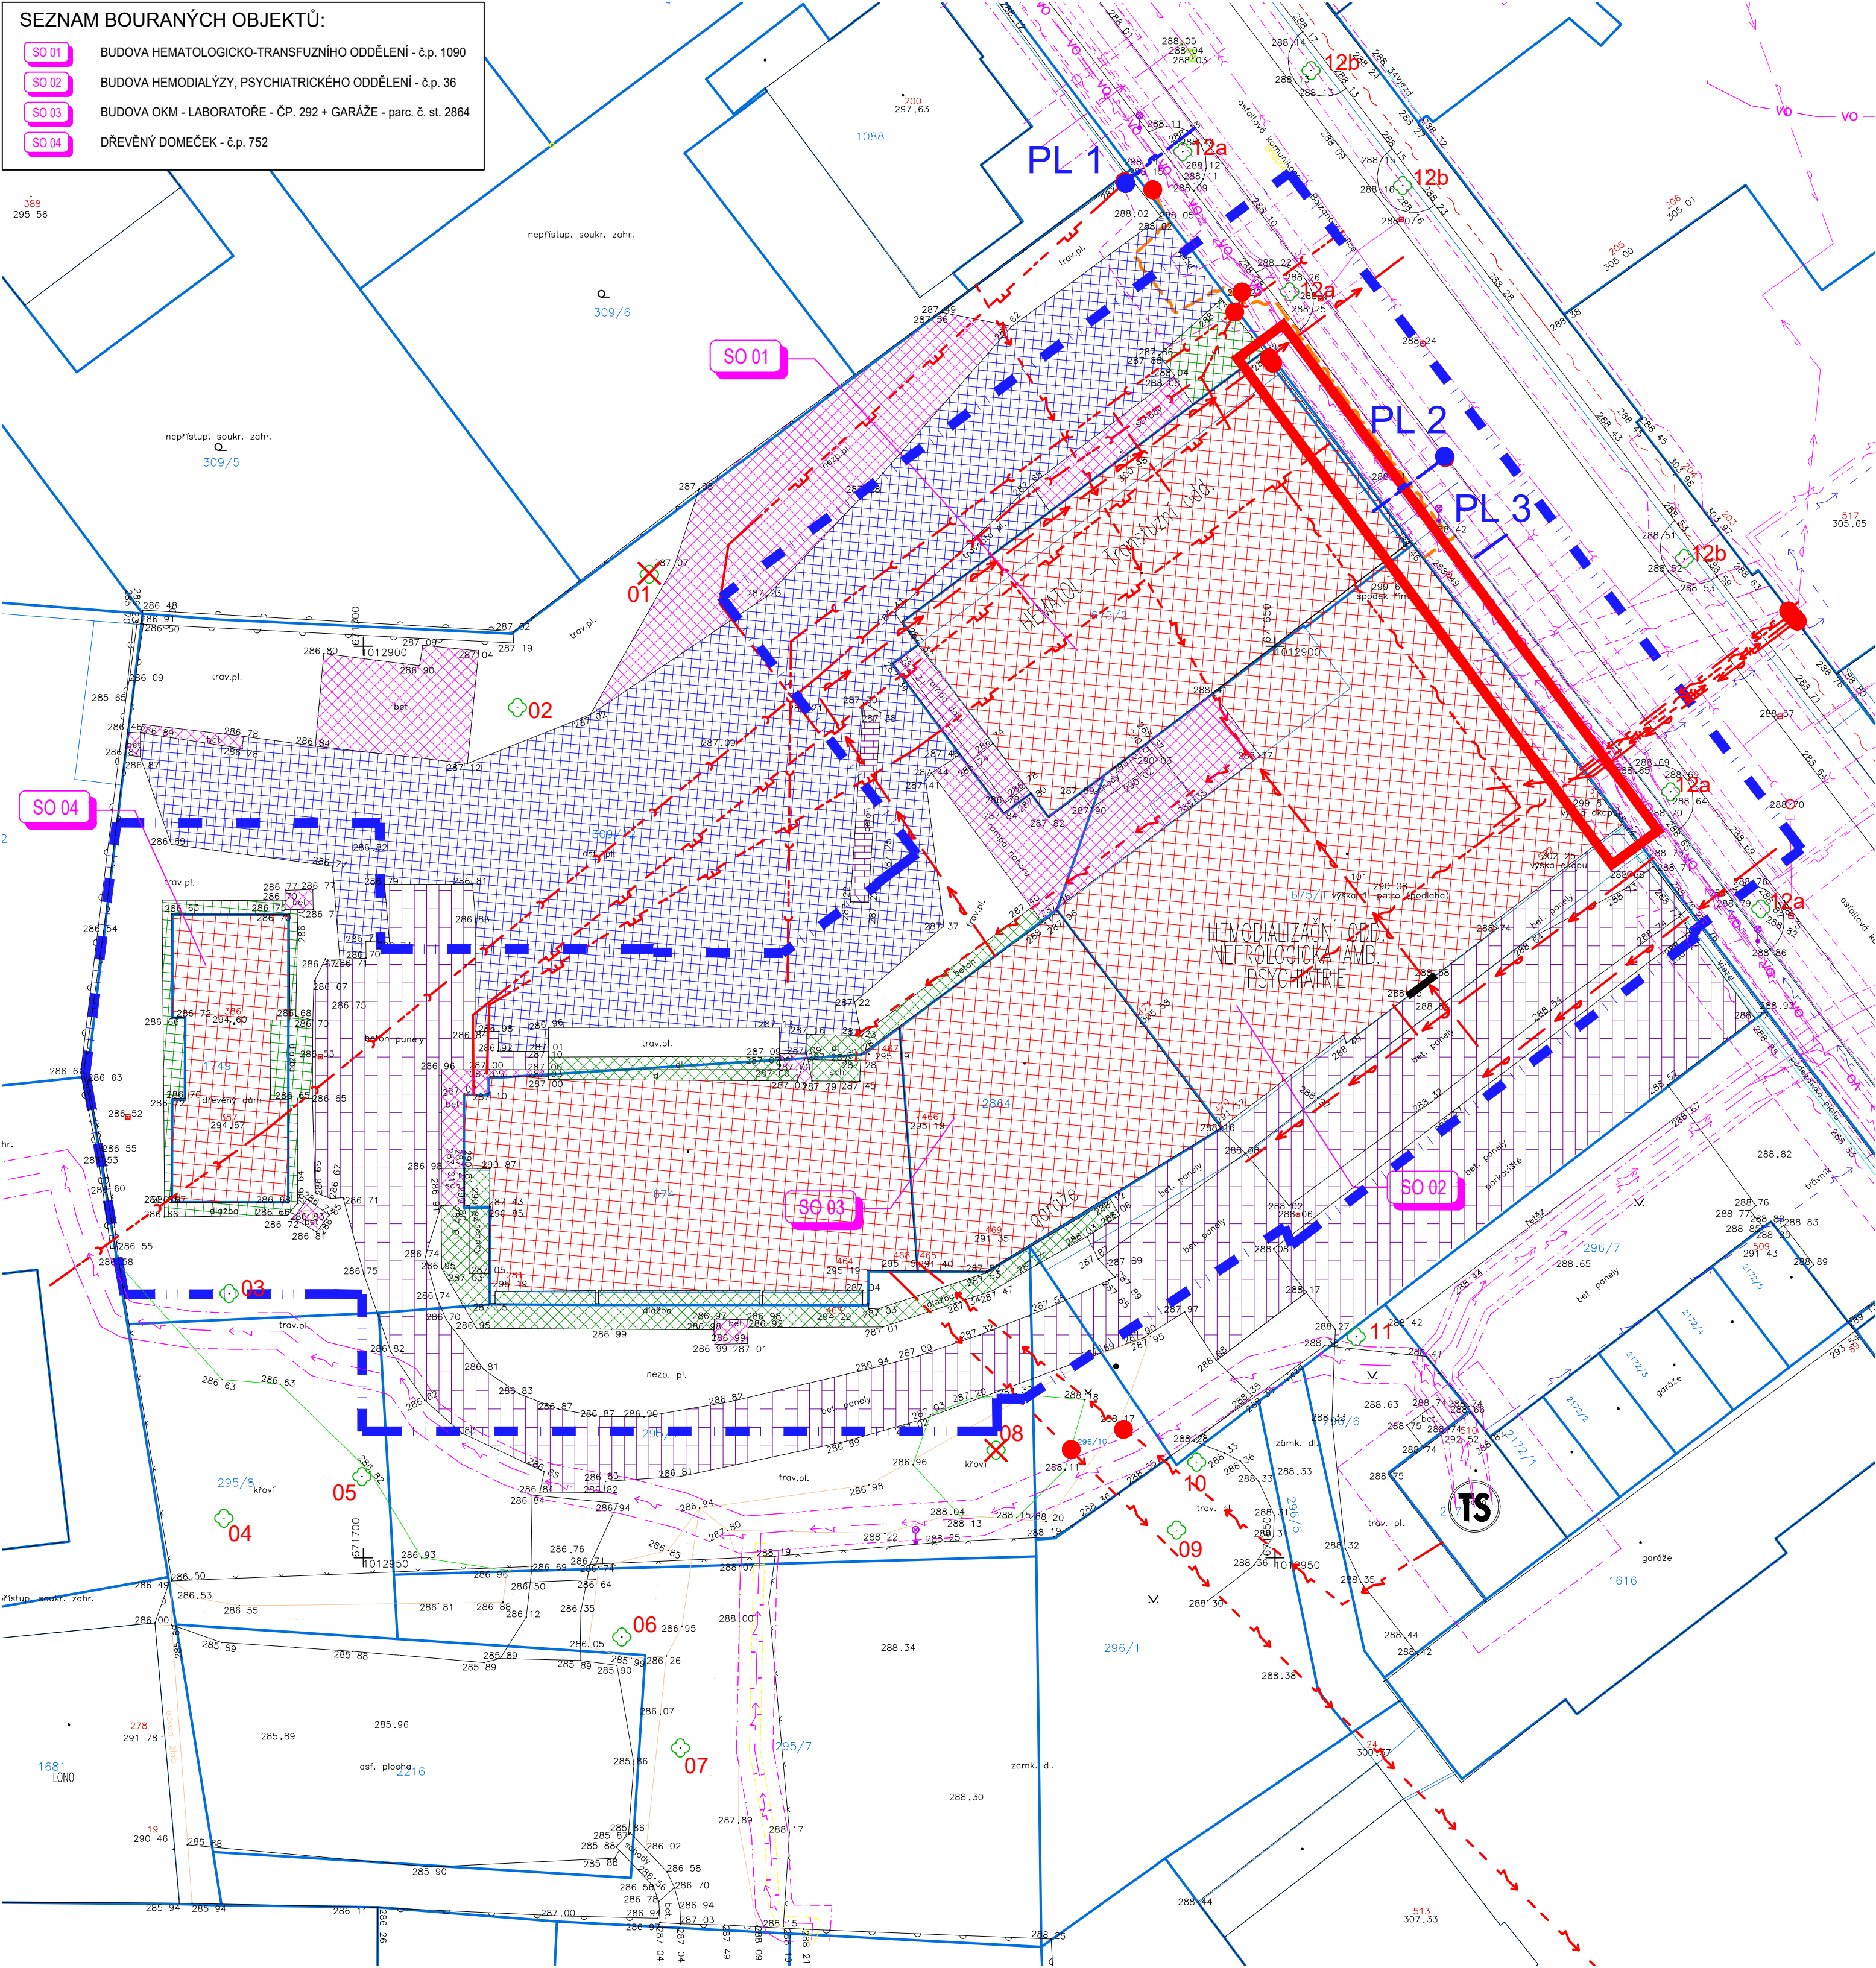

LEGENDA:

BOURÁNÍ STÁVAJÍCÍ BUDOVY

BOURÁNÍ STÁVAJÍCÍCH ZPEVNĚNÝCH PLOCH ŽIVIČNÝ KRYT

BOURÁNÍ STÁVAJÍCÍCH ZPEVNĚNÝCH PLOCH KRYT Z BETONOVÉ DLAŽBY

BOURÁNÍ STÁVAJÍCÍCH ZPEVNĚNÝCH PLOCH BETONOVÉ PLOCHY

BOURÁNÍ STÁVAJÍCÍCH ZPEVNĚNÝCH PLOCH BETONOVÉ PANELE

OCHRANNÉ PÁSMO BOURACÍCH PRACÍ BUDOV

DEMOLOVÁNÍ PO ÚROVĚŇ CHODNÍKU

213.31

STÁVAJÍCÍ STAV (GEODETICKÉ ZAMĚŘENÍ)

08

KÁCENÍ STROMŮ

STÁVAJÍCÍ SÍŤ:

VODOVOD (VODOHOSPODÁŘSKÁ OBCHODNÍ SPOLEČNOST)

JEDNOTNÁ KANALIZACE (VODOHOSPODÁŘSKÁ OBCHODNÍ SPOLEČNOST)

DEŠŤOVÁ KANALIZACE (VODOHOSPODÁŘSKÁ OBCHODNÍ SPOLEČNOST)

SDĚLOVACÍ VEDENÍ (CETIN)

NTL PLYNOVOD (GASNET)

STL PLYNOVOD (GASNET)

VEDENÍ NN (ČEZ DISTRIBUCE)

VEDENÍ VN (ČEZ DISTRIBUCE)

SDĚLOVACÍ VEDENÍ

SDĚLOVACÍ VEDENÍ (VODAFONE)

RUŠENÍ STÁVAJÍCÍCH AREÁLOVÝCH SÍTÍ BEZ NÁHRADY:

KANALIZACE (AREÁLOVÁ ARCHIVNÍ DOKUMENTACE)

VODOVOD (AREÁLOVÁ ARCHIVNÍ DOKUMENTACE)

PLYNOVOD (AREÁLOVÁ ARCHIVNÍ DOKUMENTACE)

VEDENÍ NN (AREÁLOVÁ ARCHIVNÍ DOKUMENTACE)

ODPOJOVACÍ BOD / ZASLEPENÍ INŽENÝRSKÝCH SÍTÍ

PŘÍPOJKY-RUŠENÍ, ÚPRAVY

PLYNOVOD (PŘÍPOJKY GASNET)

SDĚLOVACÍ VEDENÍ KABEL METALICKÝ (CETIN)

SEVER

±0,000 = 287,120 m n. m. Bpv

OBJEDNATEL :

KRÁLOVÉHRADECKÝ KRAJ

PIVOVARSKÉ NÁMĚSTÍ 1245

500 03 HRADEC KRÁLOVÉ

VEDOUcí PROJEKTANT

ING. ONDŘEJ FABIÁN

ZODP. PROJEKTANT

ING. ONDŘEJ FABIÁN

VYPRACOVAL

ING. RADIM LAZECKÝ

KONTOLOVAL

ING. ONDŘEJ FABIÁN

KRAJ : KRÁLOVÉHRADECKÝ

STAV. ÚŘAD : JIČÍN

NÁZEV AKCE :

OBLASTNÍ NEMOCNICE JIČÍN - PAVILON PSYCHIATRIE

BOURACÍ PRÁCE

NÁZEV OBJEKTU :

C - SITUAČNÍ VÝKRESY

NÁZEV PŘÍLOHY :

SITUAČNÍ VÝKRES ŠIRŠÍCH VZTAHŮ

STUPEŇ

DBP

DATUM

11/2023

FORMÁT/POČET STR.

A4/6

MĚŘÍTKO

1:250

Č. ZAK.

23026

ČÍSLO

SOUBOR

DWG

SOUPRAVY

Č. PŘÍLOHY :

23026-DBP-C.1

KRÁLOVÉHRADECKÝ KRAJ

KANIA

KANIA a.s., Špálava 80/9, 702 00 Ostrava
tel : 596 243 487
e-mail : info@kania-ostrava.cz