



PŮDORYS 1.NP

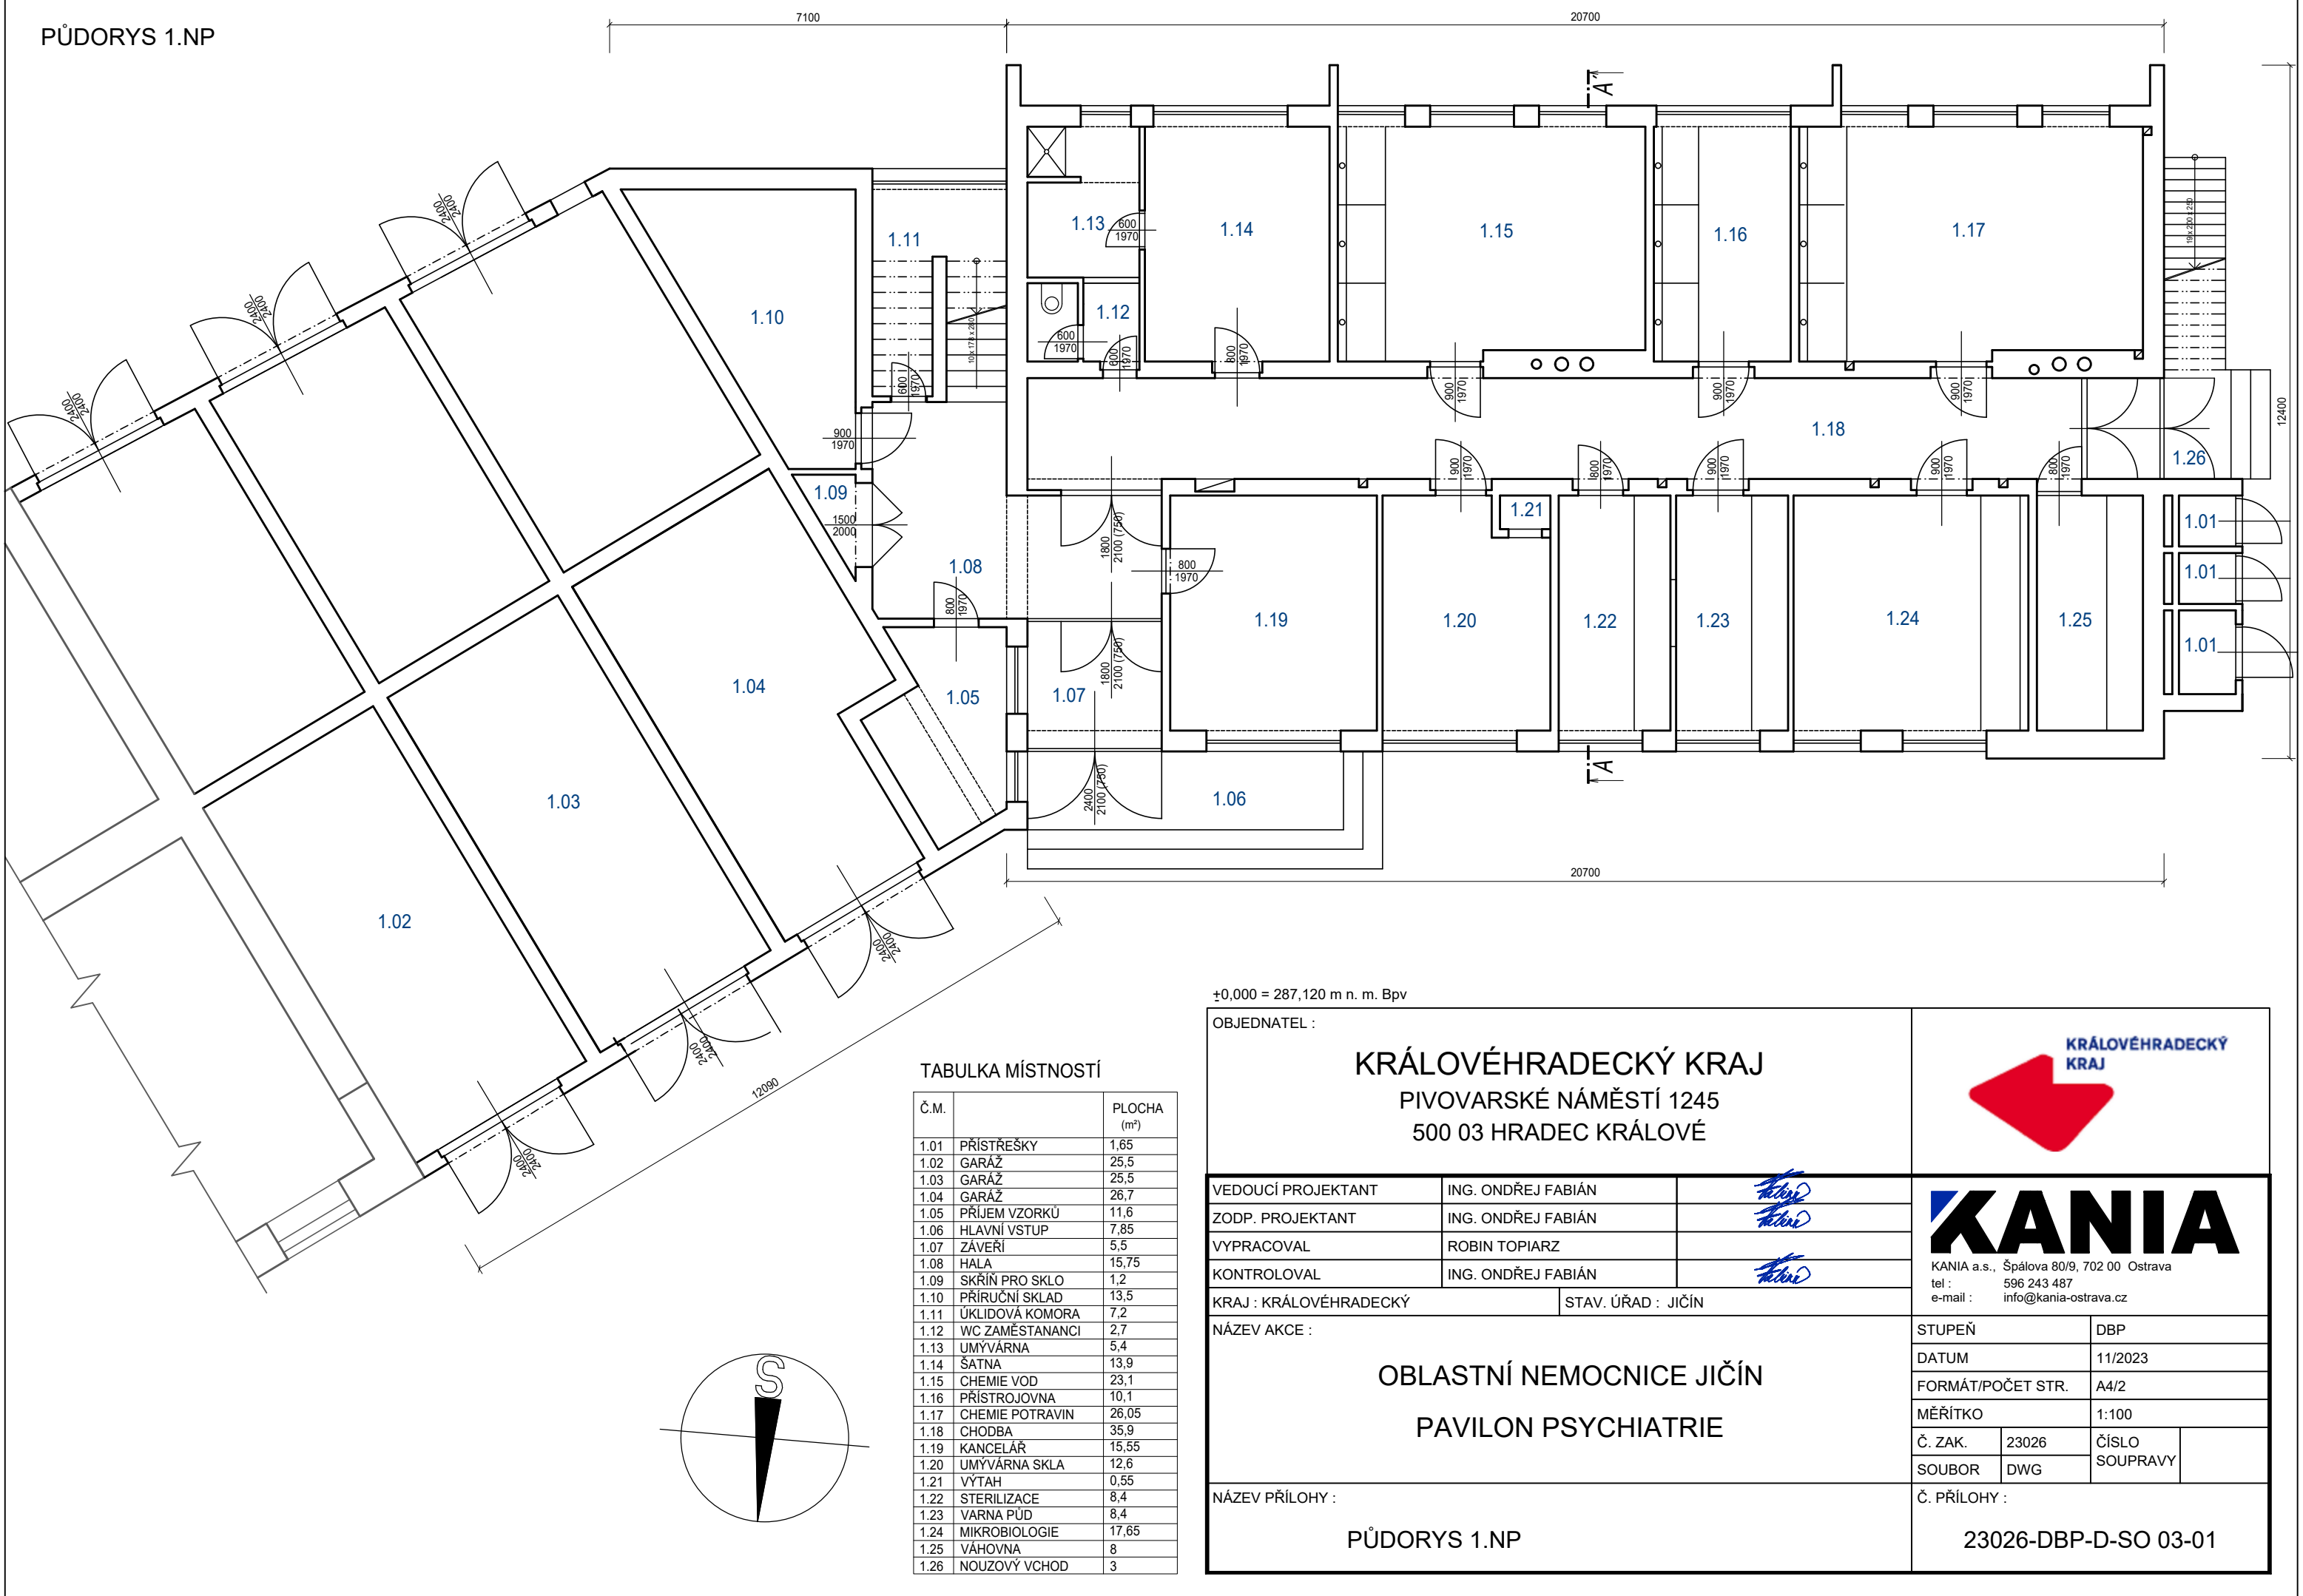

TABULKA MÍSTNOSTÍ

Č.M.		PLOCHA (m²)
1.01	PŘÍSTŘEŠKY	1,65
1.02	GARÁŽ	25,5
1.03	GARÁŽ	25,5
1.04	GARÁŽ	26,7
1.05	PŘÍJEM VZORKŮ	11,6
1.06	HLAVNÍ VSTUP	7,85
1.07	ZÁVEŘÍ	5,5
1.08	HALA	15,75
1.09	SKŘÍN PRO SKLO	1,2
1.10	PŘÍRUČNÍ SKLAD	13,5
1.11	UKLIDOVÁ KOMORA	7,2
1.12	WC ZAMĚSTANANCI	2,7
1.13	UMÝVÁRNA	5,4
1.14	ŠATNA	13,9
1.15	CHEMIE VOD	23,1
1.16	PŘÍSTROJOVNA	10,1
1.17	CHEMIE POTRAVIN	26,05
1.18	CHODBA	35,9
1.19	KANCELÁŘ	15,55
1.20	UMÝVÁRNA SKLA	12,6
1.21	VÝTAH	0,55
1.22	STERILIZACE	8,4
1.23	VARNA PŮD	8,4
1.24	MIKROBIOLOGIE	17,65
1.25	VÁHOVNA	8
1.26	NOUZOVÝ VCHOD	3

±0,000 = 287,120 m n. m. Bpv

OBJEDNATEL :			<div><div>KRÁLOVÉHRADECKÝ KRAJ</div></div>																									
<div>KRÁLOVÉHRADECKÝ KRAJ</div> <div>PIVOVARSKÉ NÁMĚSTÍ 1245</div> <div>500 03 HRADEC KRÁLOVÉ</div>																												
VEDOUcí PROJEKTANT	ING. ONDŘEJ FABIÁN		<div></div> <div>KANIA a.s., Špálova 80/9, 702 00 Ostrava</div> <div>tel : 596 243 487</div> <div>e-mail : info@kania-ostrava.cz</div>																									
ZODP. PROJEKTANT	ING. ONDŘEJ FABIÁN																											
VYPRACOVAL	ROBIN TOPIARZ																											
KONTROLOVAL	ING. ONDŘEJ FABIÁN																											
KRAJ : KRÁLOVÉHRADECKÝ		STAV. ÚŘAD : JIČÍN																										
NÁZEV AKCE :			<table><tr><td colspan="2">STUPEŇ</td><td colspan="2">DBP</td></tr><tr><td colspan="2">DATUM</td><td colspan="2">11/2023</td></tr><tr><td colspan="2">FORMÁT/POČET STR.</td><td colspan="2">A4/2</td></tr><tr><td colspan="2">MĚŘÍTKO</td><td colspan="2">1:100</td></tr><tr><td>Č. ZAK.</td><td>23026</td><td>ČÍSLO</td><td rowspan="2"></td></tr><tr><td>SOUBOR</td><td>DWG</td><td>SOUPRAVY</td></tr></table>			STUPEŇ		DBP		DATUM		11/2023		FORMÁT/POČET STR.		A4/2		MĚŘÍTKO		1:100		Č. ZAK.	23026	ČÍSLO		SOUBOR	DWG	SOUPRAVY
STUPEŇ		DBP																										
DATUM		11/2023																										
FORMÁT/POČET STR.		A4/2																										
MĚŘÍTKO		1:100																										
Č. ZAK.	23026	ČÍSLO																										
SOUBOR	DWG	SOUPRAVY																										
NÁZEV PŘÍLOHY :			Č. PŘÍLOHY :																									
PŮDORYS 1.NP			23026-DBP-D-SO 03-01																									