

SEZNAM BOURANÝCH OBJEKTŮ:

SO 01

BUDOVA HEMATOLOGICKO-TRANSFUZNÍHO ODDĚLENÍ - č.p. 1090

SO 02


BUDOVA HEMODIALYZY, PSYCHIATRICKÉHO ODDĚLENÍ - č.p. 36

SO 03

BUDOVA OKM - LABORATOŘE - ČP. 292 + GARÁŽE - parc. č. st. 2864

SO 04

DŘEVĚNÝ DOMEČEK - č.p. 752

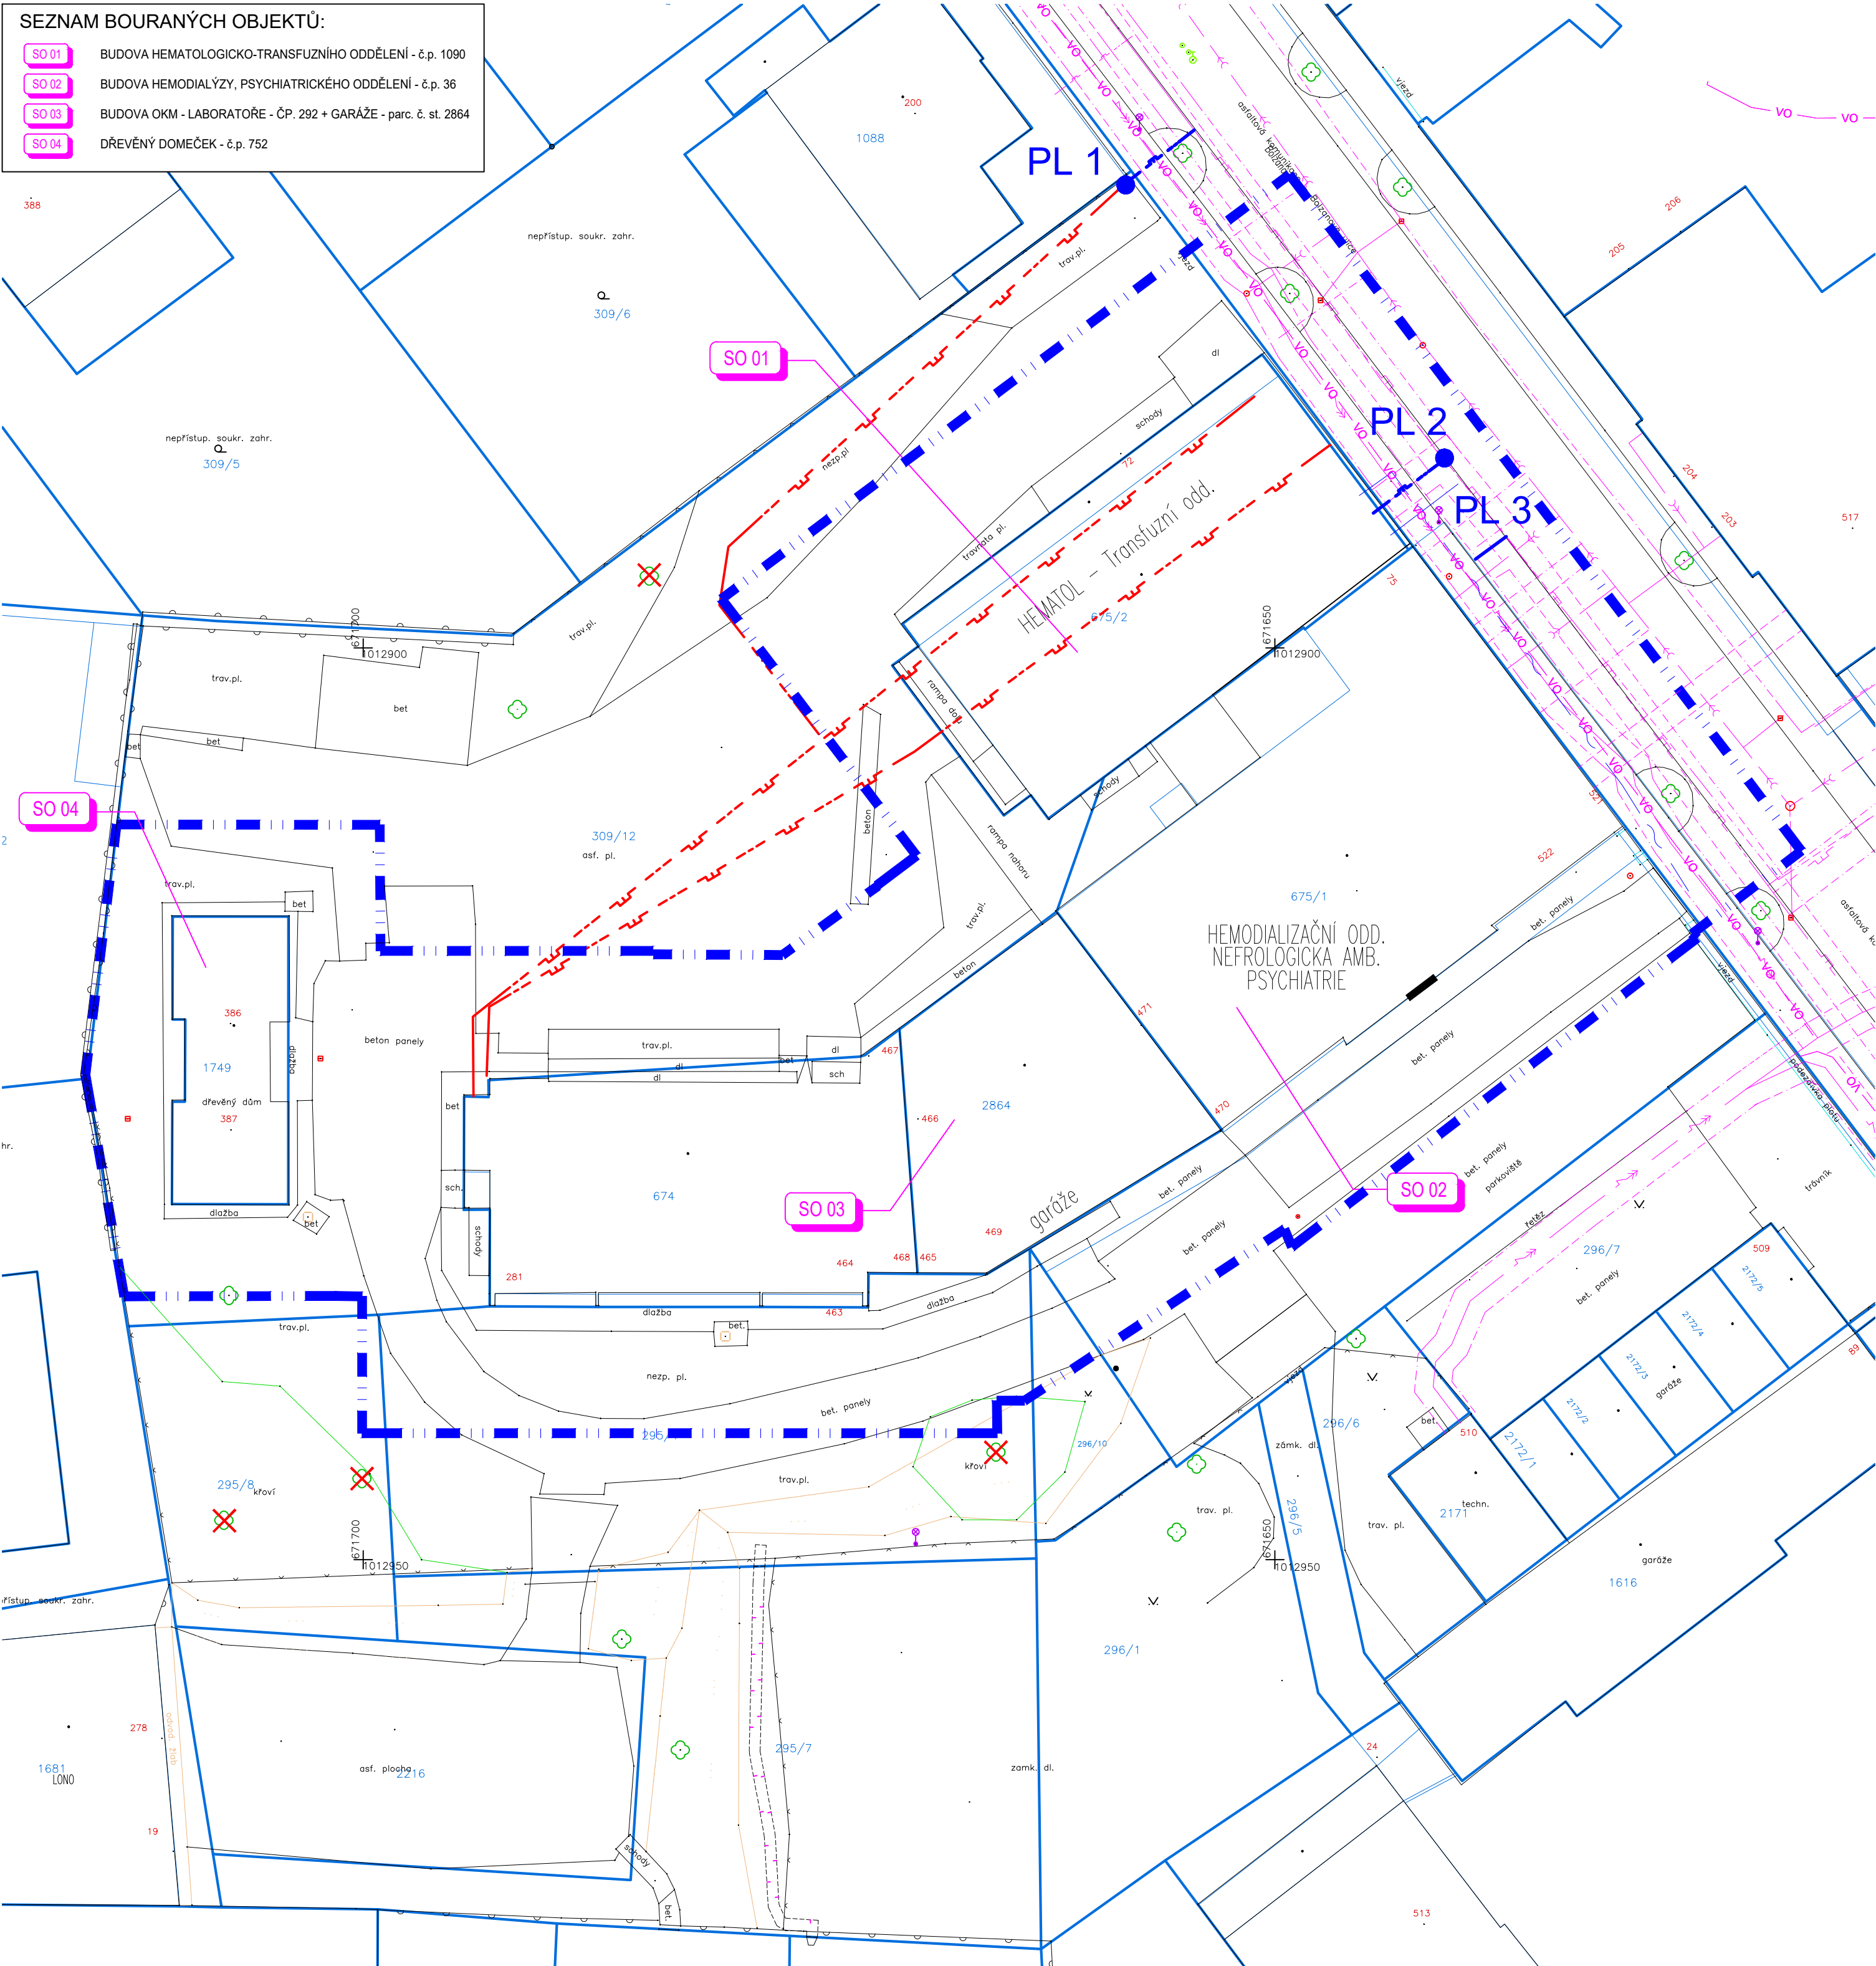

LEGENDA:

213.31

STÁVAJÍCÍ STAV (GEODETICKÉ ZAMĚŘENÍ)

HRANICE POZEMKŮ

OCHRANNÉ PÁSMO BOURACÍCH PRACÍ BUDOV

STÁVAJÍCÍ SÍŤ:

VODOVOD (VODOHOSPODÁŘSKÁ OBCHODNÍ SPOLEČNOST)

JEDNOTNÁ KANALIZACE (VODOHOSPODÁŘSKÁ OBCHODNÍ SPOLEČNOST)

DEŠŤOVÁ KANALIZACE (VODOHOSPODÁŘSKÁ OBCHODNÍ SPOLEČNOST)

SDĚLOVACÍ VEDENÍ (ČETIN)

NTL PLYNOVOD (GASNET)

STL PLYNOVOD (GASNET)

VEDENÍ NN (ČEZ DISTRIBUCE)

VEDENÍ VN (ČEZ DISTRIBUCE)

SDĚLOVACÍ VEDENÍ

SDĚLOVACÍ VEDENÍ (VODAFONE)


PŘÍPOJKY, PLYNOVODY GASNET

PLYNOVOD (PŘÍPOJKY GASNET)

RUŠENÍ STÁVAJÍCÍCH AREÁLOVÝCH SÍTÍ BEZ NÁHRADY:

PLYNOVOD (AREÁLOVÁ ARCHIVNÍ DOKUMENTACE)

ODPOJOVACÍ BOD / ZASLEPENÍ INŽENÝRSKÝCH SÍTÍ

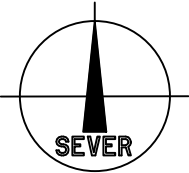

±0,000 = 287,120 m n. m. Bpv

OBJEDNATEL :

KRÁLOVÉHRADECKÝ KRAJ  
PIVOVARSKÉ NÁMĚSTÍ 1245  
500 03 HRADEC KRÁLOVÉ

VEDOUČÍ PROJEKTANT

ING. ONDŘEJ FABIÁN

ZODP. PROJEKTANT

ING. ONDŘEJ FABIÁN

VYPRACOVAL

ING. RADIM LAZECKÝ

KONTROLOVAL

ING. ONDŘEJ FABIÁN

KRAJ : KRÁLOVÉHRADECKÝ

STAV. ÚŘAD : JIČÍN

NÁZEV AKCE :

OBLASTNÍ NEMOCNICE JIČÍN - PAVILON PSYCHIATRIE  
BOURACÍ PRÁCE

NÁZEV OBJEKTU :

C - SITUAČNÍ VÝKRESY

NÁZEV PŘÍLOHY :

SITUAČNÍ VÝKRES - PLYNOVÁ ZAŘÍZENÍ

STUPEŇ

DBP

DATUM

11/2023

FORMÁT/POČET STR.

A4/6

MĚŘÍTKO

1:250

Č. ZAK.

23026

ČÍSLO

SOUHRN

SOUBOR

DWG

SOUHRN

Č. PŘÍLOHY :

23026-DBP-C.3

KRAJ : KRÁLOVÉHRADECKÝ

STAV. ÚŘAD : JIČÍN

KRAJ : KRÁLOVÉHRADECKÝ

STAV. ÚŘAD : JIČÍN

KANIA a.s., Spálova 809, 702 00 Ostrava  
tel : 596 243 487  
e-mail : info@kania-ostrava.cz

KANIA