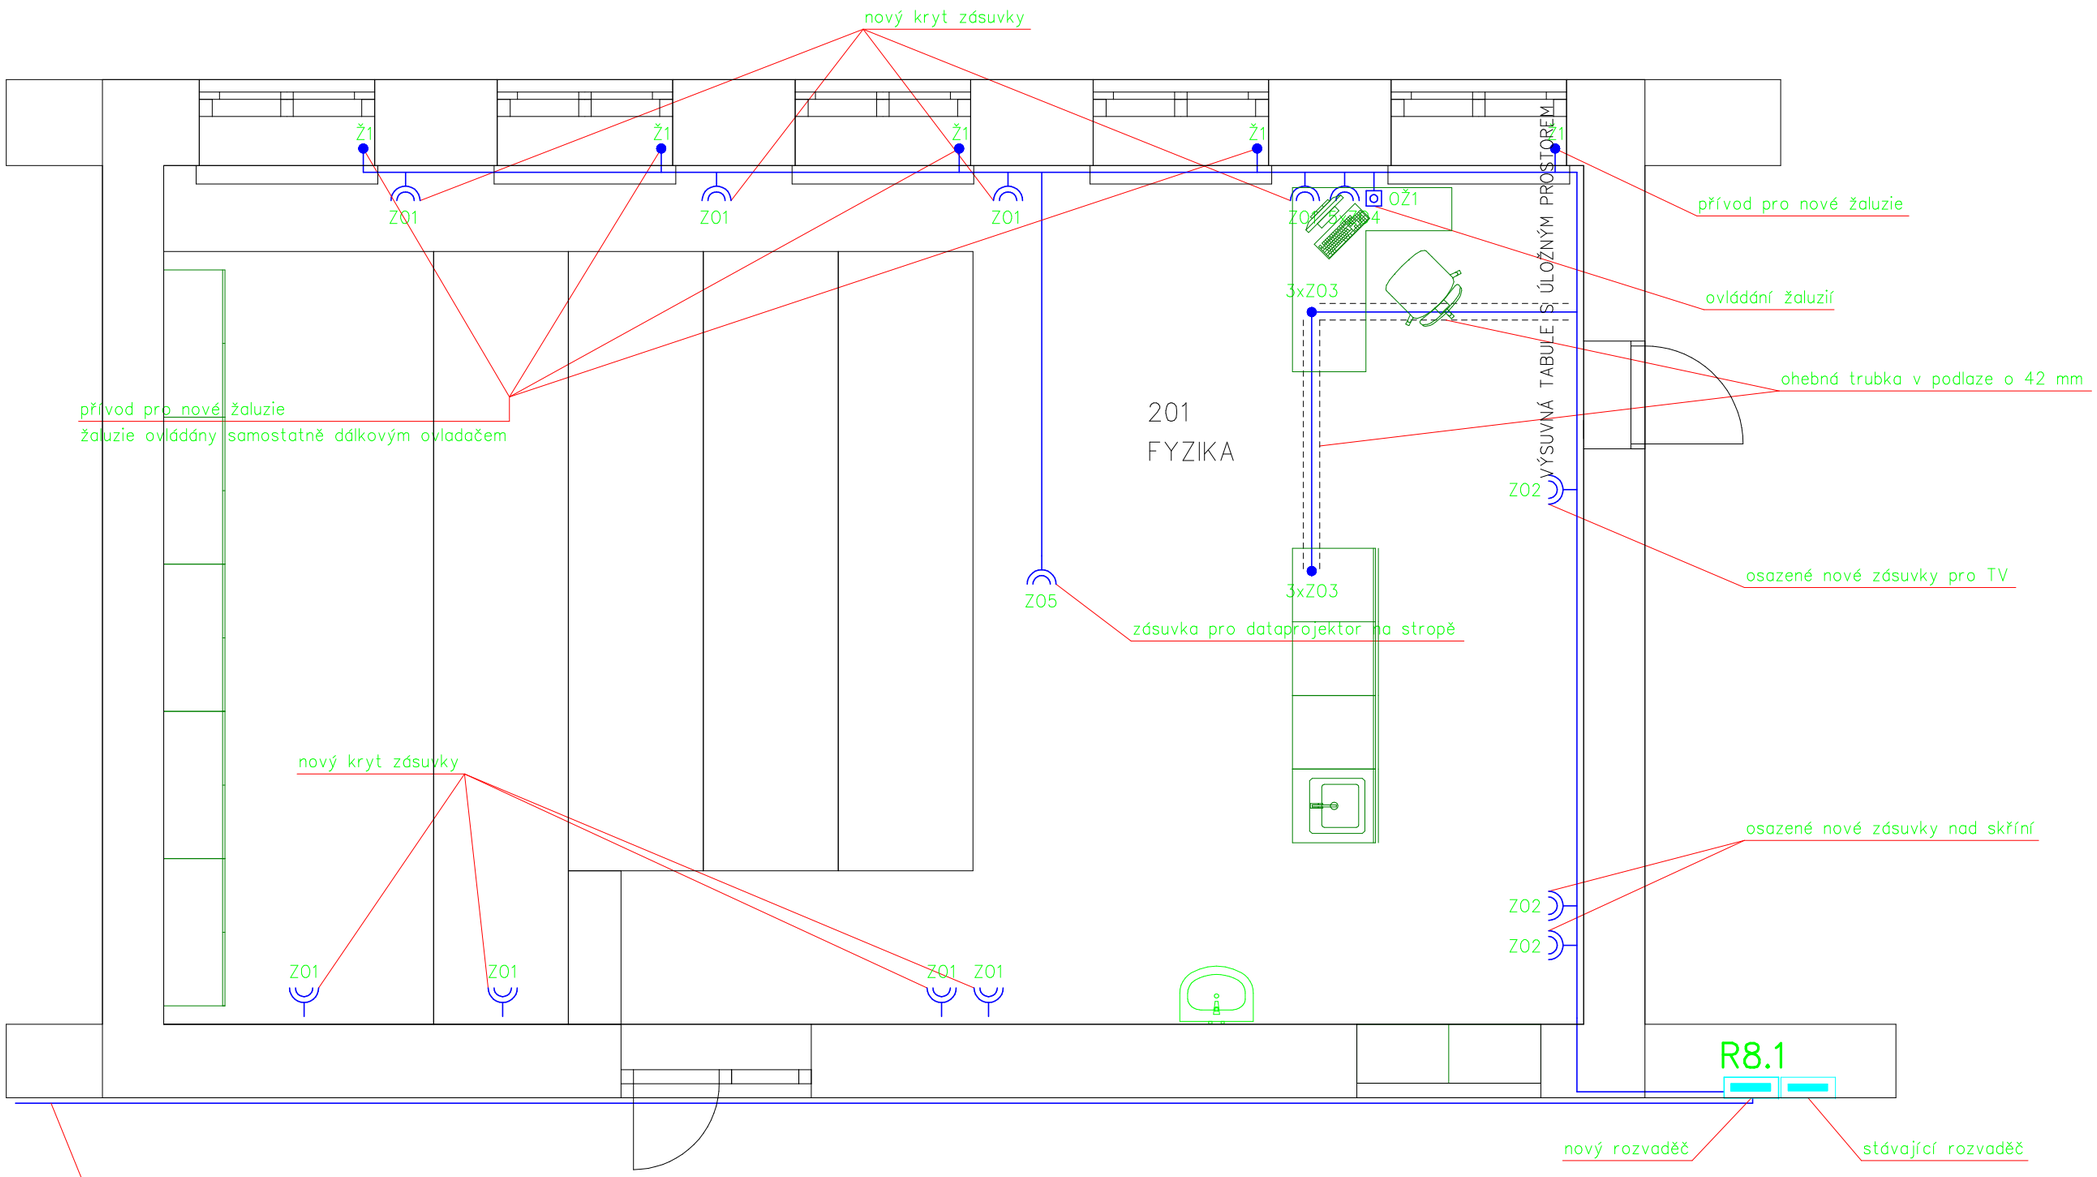

Vysvětlivky:

vypínač pod omítku
ovladač žaluzií
zásuvková krabice v podlaze
jednozásuvka pod omítku
dvojzásuvka pod omítku
zásuvka do lišty

Poznámka:

žaluzie jsou vnitřní – jedná se o vnitřní zatemnění ovládání žaluzií umožňuje zastavit v mezipoloze a zároveň nenutí uživatele držet tlačítko po celou dobu pohybu možnost ovládání každé žaluzie zvlášť

Tento dokument je duševním vlastnictvím firmy Petr Kareš
Žádnou část tohoto dokumentu není dovoleno užít
nebo jakýmkoliv způsobem reprodukovat
bez písemného souhlasu uvedené firmy

NAPĚŤOVÁ SOUSTAVA: 3+PE+N; AC 50 Hz; 400/230 V
OCHRANA PŘED NEBEZPEČNÝM DOTYKEM NEŽIVÝCH ČÁSTÍ:
AUTOM. ODPOJ. OD ZDROJE DLE ČSN 332000-4-41 ed.3
SÍŤ: TN – C/S

G. PROJEKTANT	PROJEKTANT	KRESLIL	PETR KAREŠ Lidická 522 552 03 Česká Skalice mob. 732 767 670 IČO:42888051, DIČ:CZ6110011963	
	P. KAREŠ			
INVESTOR:	Královéhradecký kraj, Pivovarské nám. 1245, 500 03 Hradec Králové		MĚŘÍTKO:	1 : 50
AKCE:	Digitální technologie, polytechnika a jazykové vzdělávání v Jiráskově gymnáziu Náchod – učebna fyzika		FORMÁT:	2 A4
			DATUM:	12/2022
			DÍL:	ELEKTRO
VÝKRES:	ELEKTROINSTALACE – MONTÁŽE		EV. ČÍSLO 158/22	Č. VÝKR. D.1.4.9