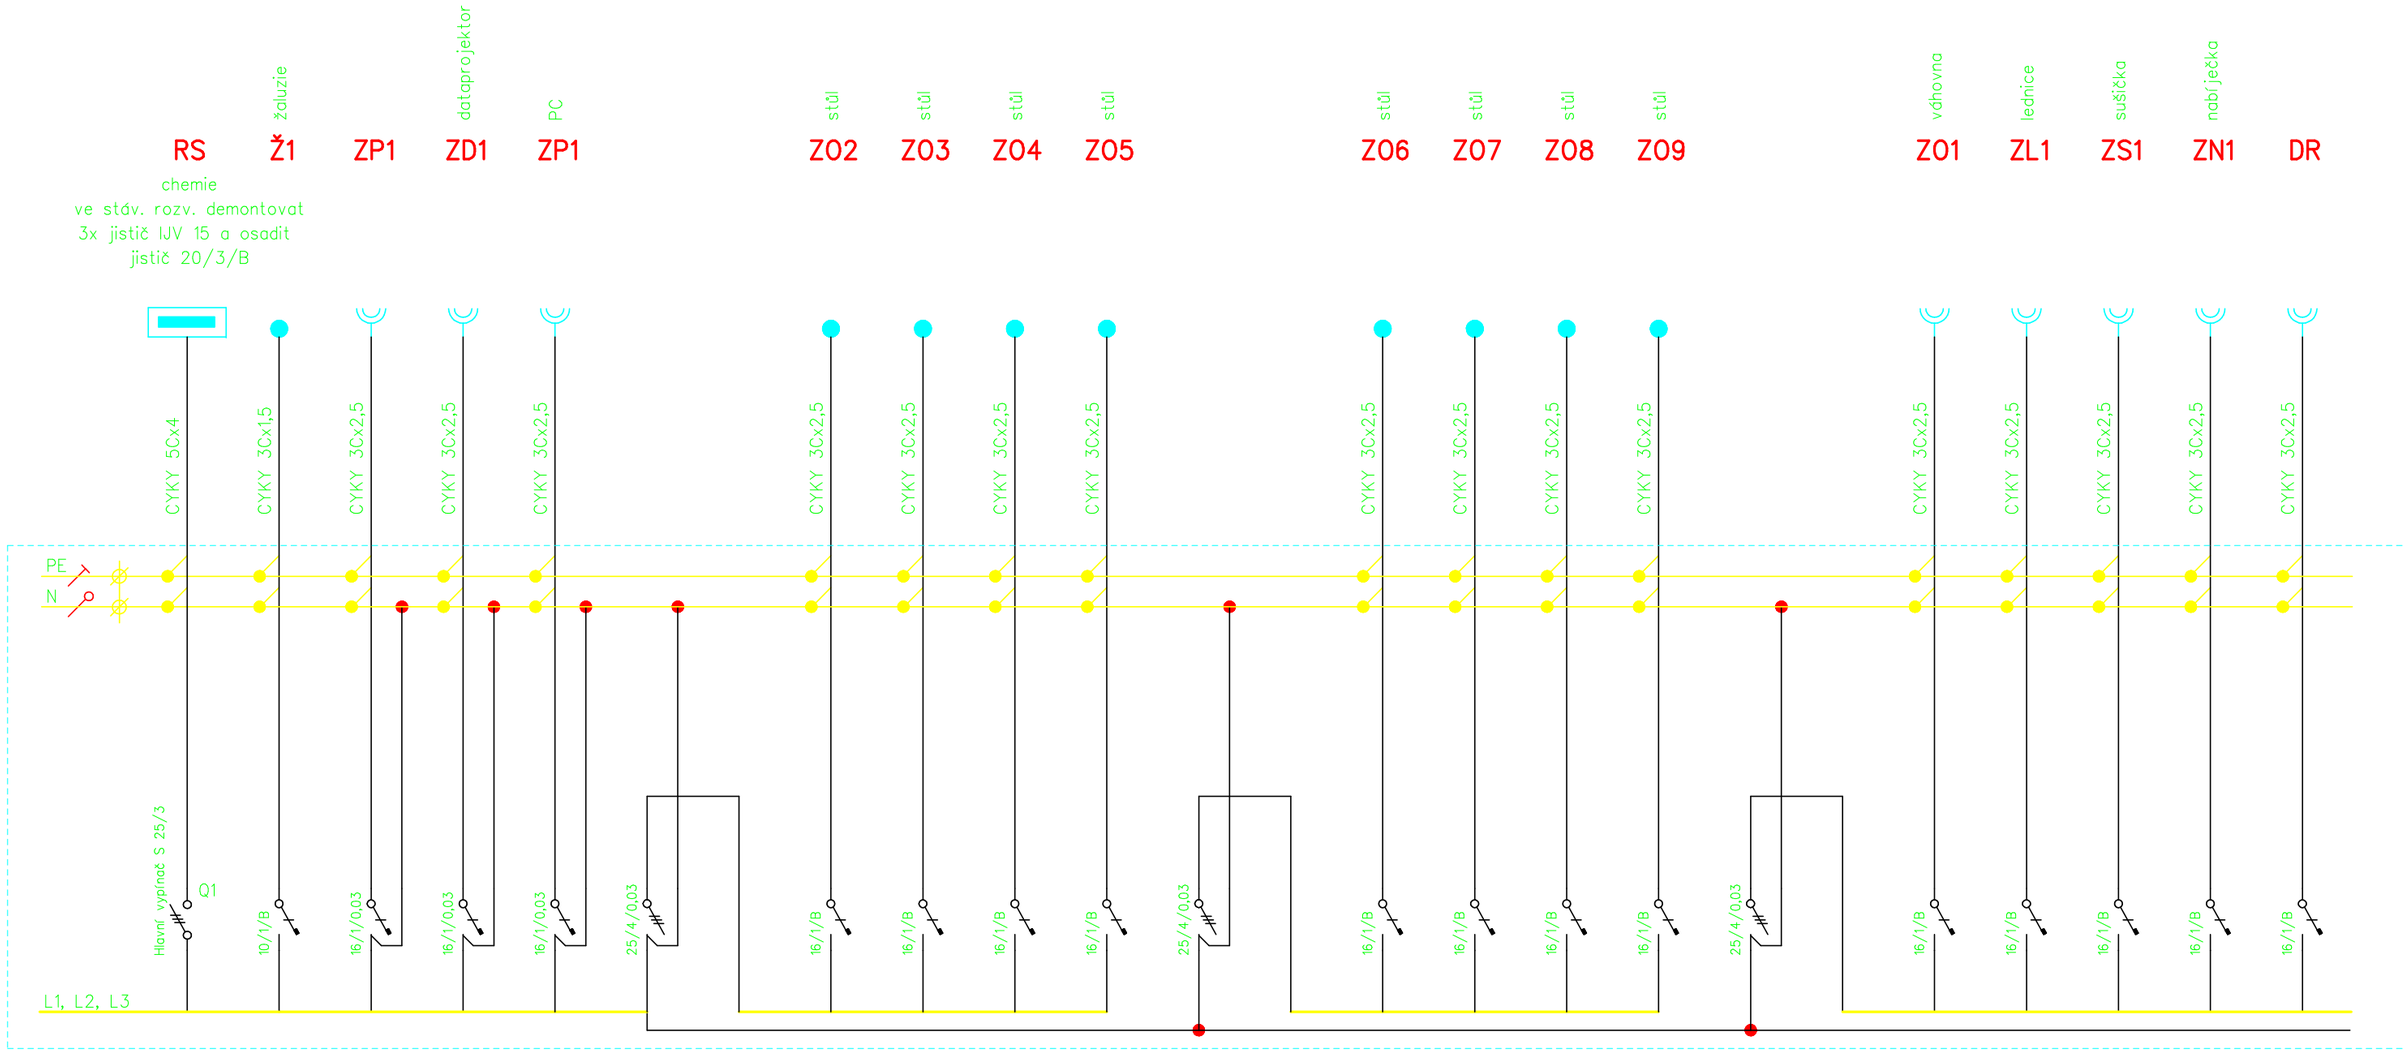

plastová rozvodnice pod omítku, min. 56 modulů, IP40/20

NAPĚŤOVÁ SOUSTAVA: 3+PE+N; AC 50 Hz; 400/230 V
OCHRANA PŘED NEBEZPEČNÝM DOTYKEM NEŽIVÝCH ČÁSTÍ:
AUTOM. ODPOJ. OD ZDROJE DLE ČSN 332000-4-41 ed.3
SÍŤ: TN – C/S

G. PROJEKTANT	PROJEKTANT	KRESLIL	PETR KAREŠ Lidická 522 552 03 Česká Skalice mob. 732 767 670 IČO:42888051, DIČ:CZ6110011963	
	P. KAREŠ			
INVESTOR:	Královéhradecký kraj, Pivovarské nám. 1245, 500 03 Hradec Králové			
AKCE:	Digitální technologie, polytechnika a jazykové vzdělávání v Jiráskově gymnáziu Náchod – učebna chemie		MĚŘÍTKO:	--------
			FORMÁT:	2 A4
			DATUM:	12/2022
			DÍL:	ELEKTRO
VÝKRES:	ROZVADĚČ RS1 – část "A"		EV. ČÍSLO 158/22	Č. VÝKR. D.1.4.4

Tento dokument je duševním vlastnictvím firmy Petr Kareš
Žádnou část tohoto dokumentu není dovoleno užít
nebo jakýmkoliv způsobem reprodukovat
bez písemného souhlasu uvedené firmy