


[illegible]

- | | |
|---|--|
|  | STAVAJÍCÍ OBJEKTY |
|  | PROSTÝ BETON |
|  | ŽELEZOBETON |
|  | ZDĚNE PRŮCHÝ Z KERAMICKÝCH
DERŽVANYCH CIHEL |
|  | ZDĚNE PRŮCHÝ Z PLNYCH CIHEL
PROSTÝCH |
|  | DP21
STĚNA EI 60 TL 150 MM |
|  | TEPELNÁ IZOLACE
MINERALNÍ VATA |
|  | TEPELNÁ IZOLACE
POLYSTYREN EPS |
|  | TEPELNÁ IZOLACE POLYSTYREN XPS
(VŠEHO PŘÍPADU TERÉNNÍ, SPONNÍ STAVBY) |
|  | HYDROIZOLACE |
|  | HRANICE POŽÁRNÍCH ÚSEKŮ |
|  | TUHNĚNÝ ZÁSYP |
|  | ROSTLÁ ZEMINA |

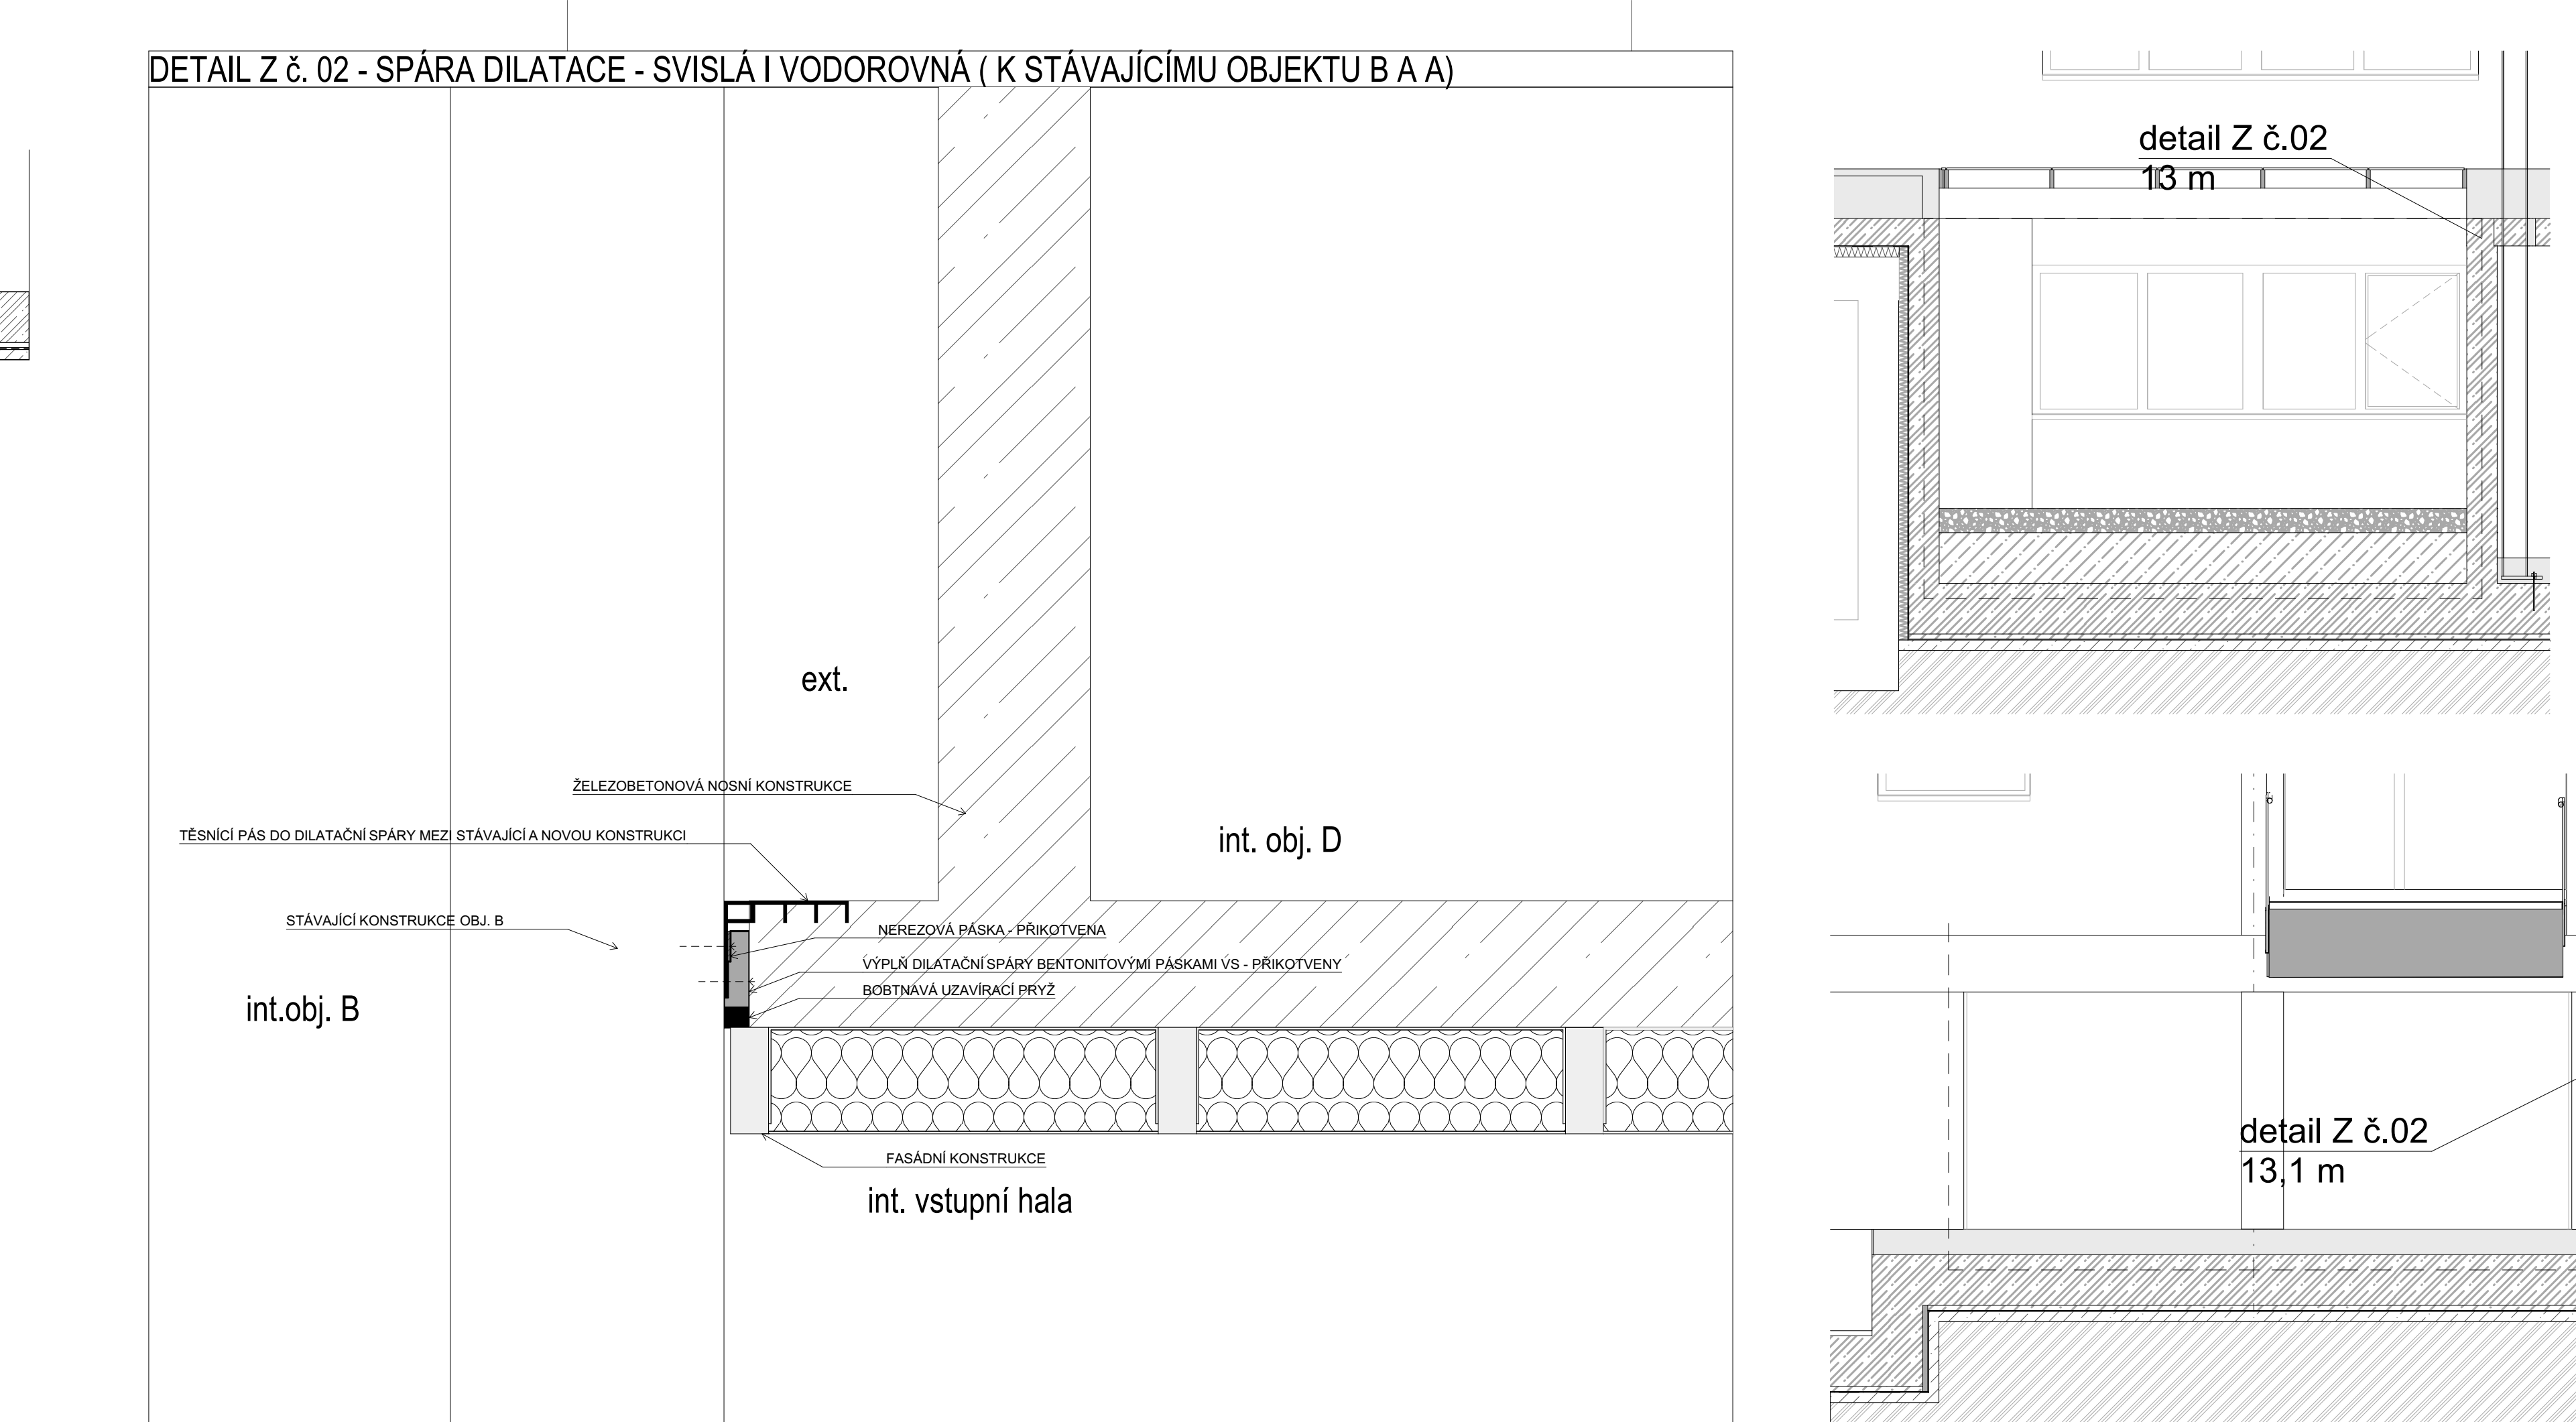