




POHLED D-D', M 1:50  
STÁVAJÍCÍ STAV

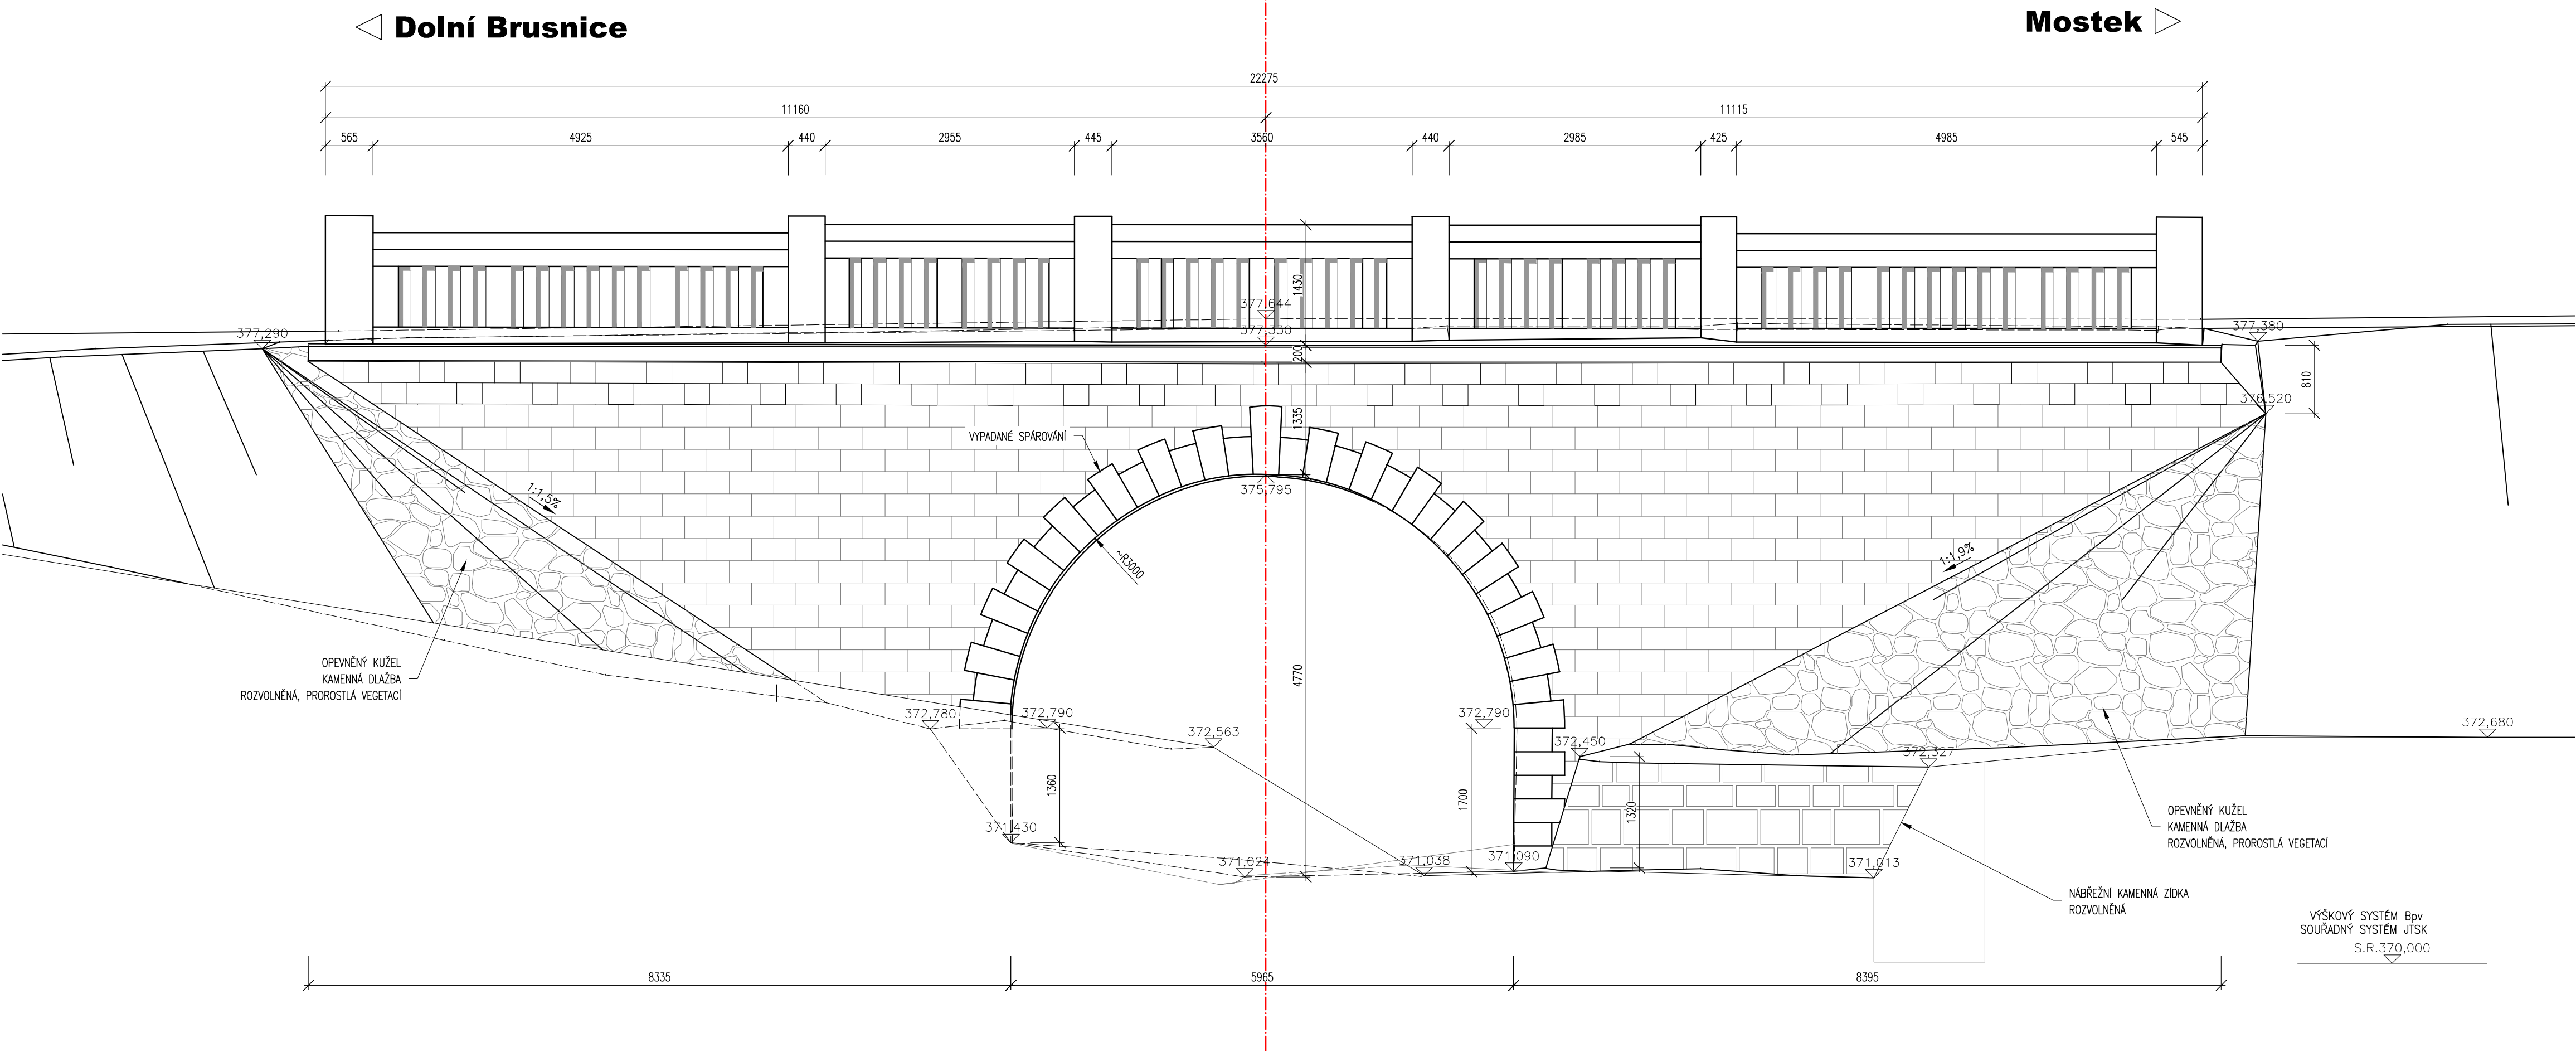

POHLED E-E', M 1:50  
STÁVAJÍCÍ STAV

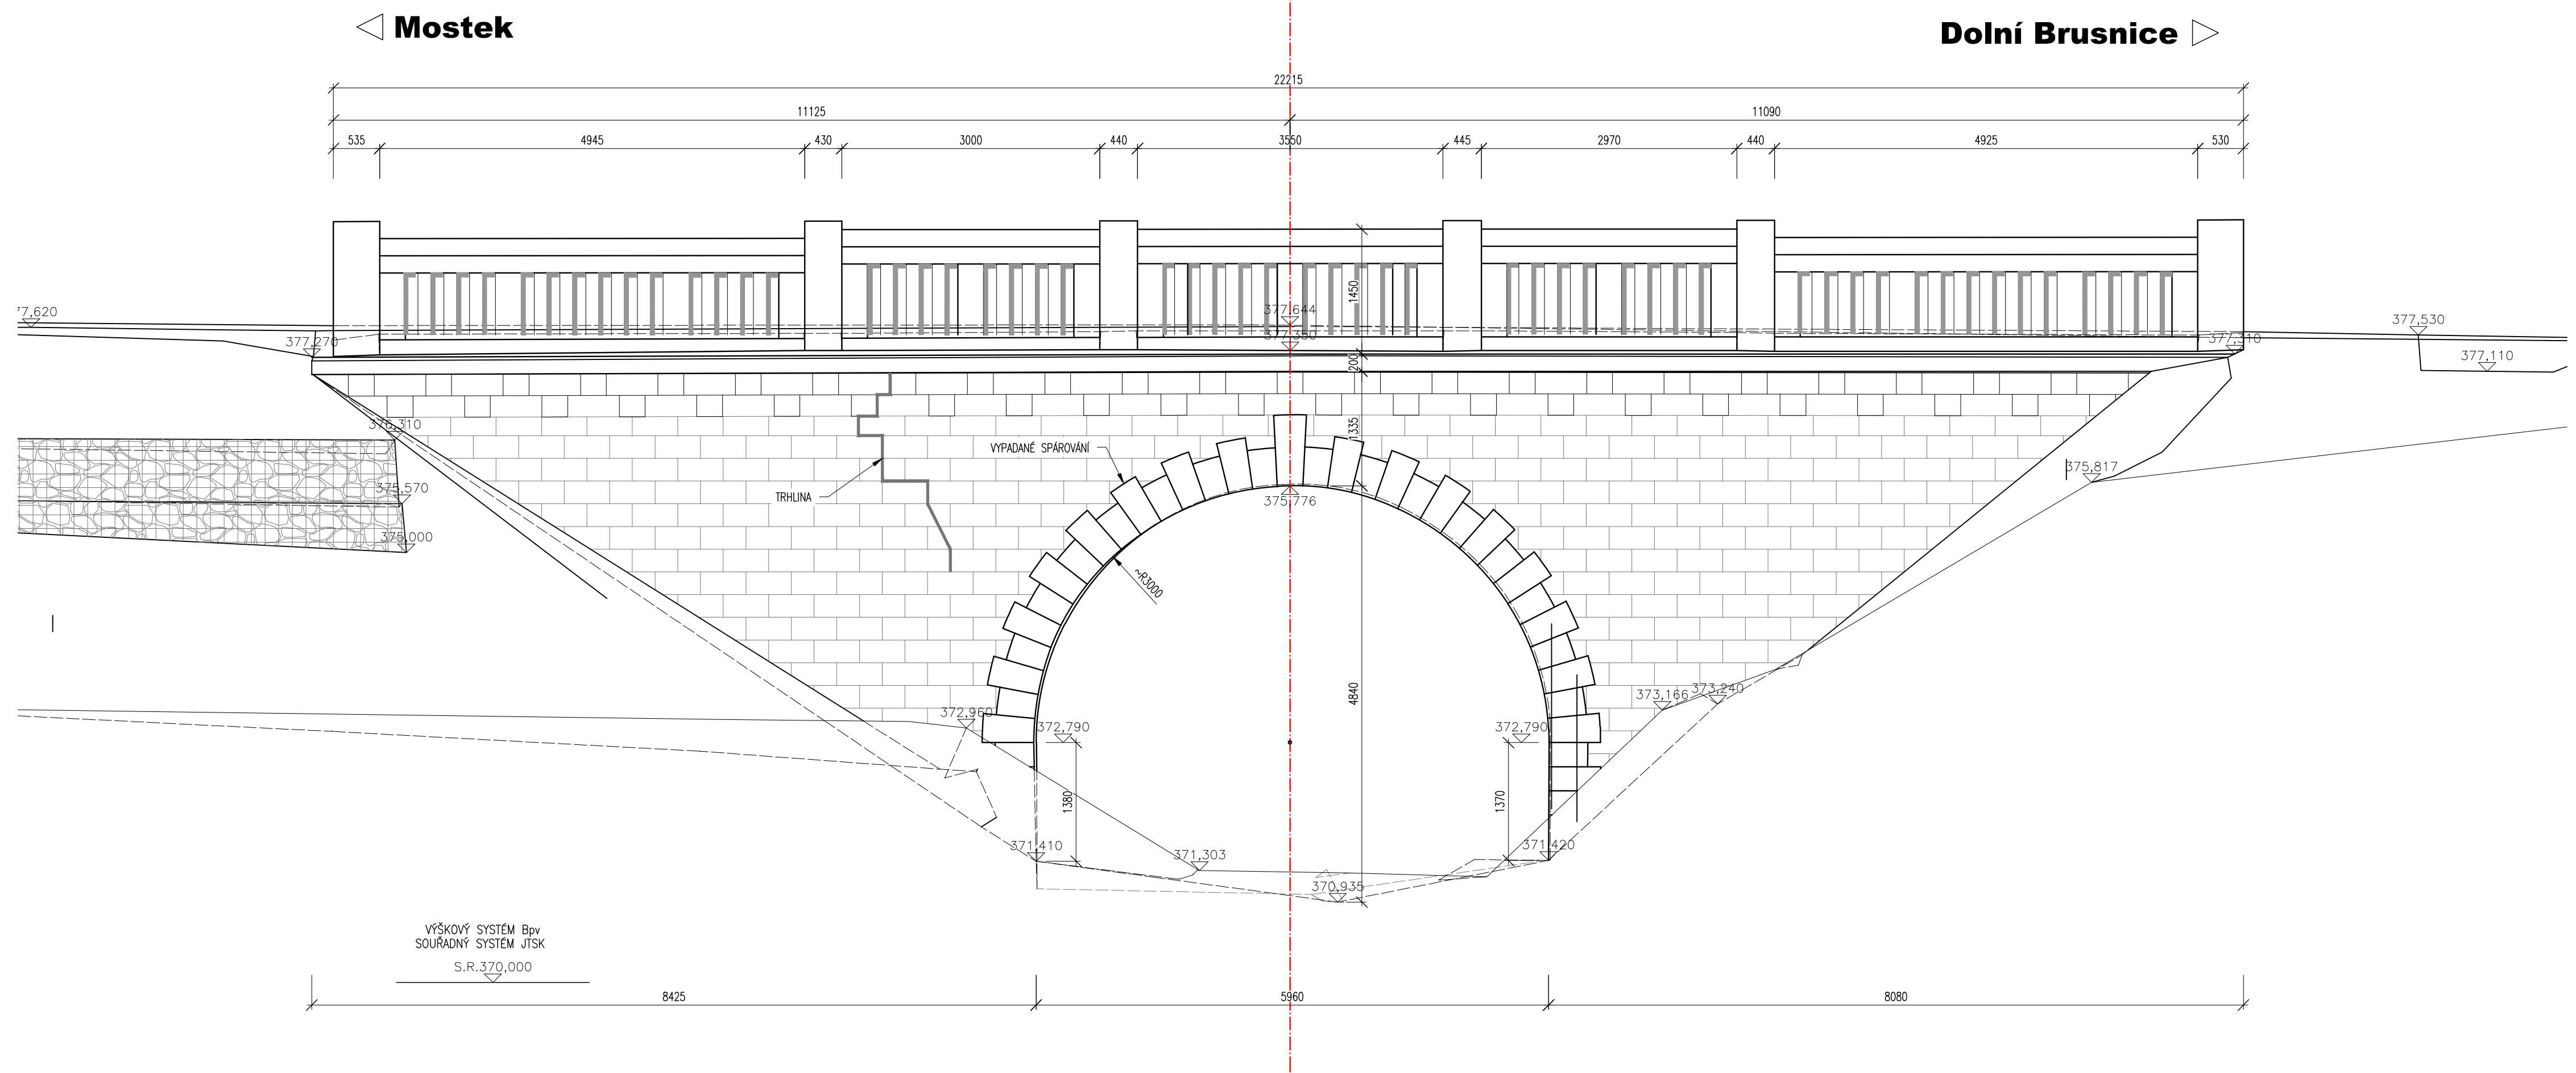

PODÉLNÝ ŘEZ A-A', M 1:50  
STÁVAJÍCÍ STAV

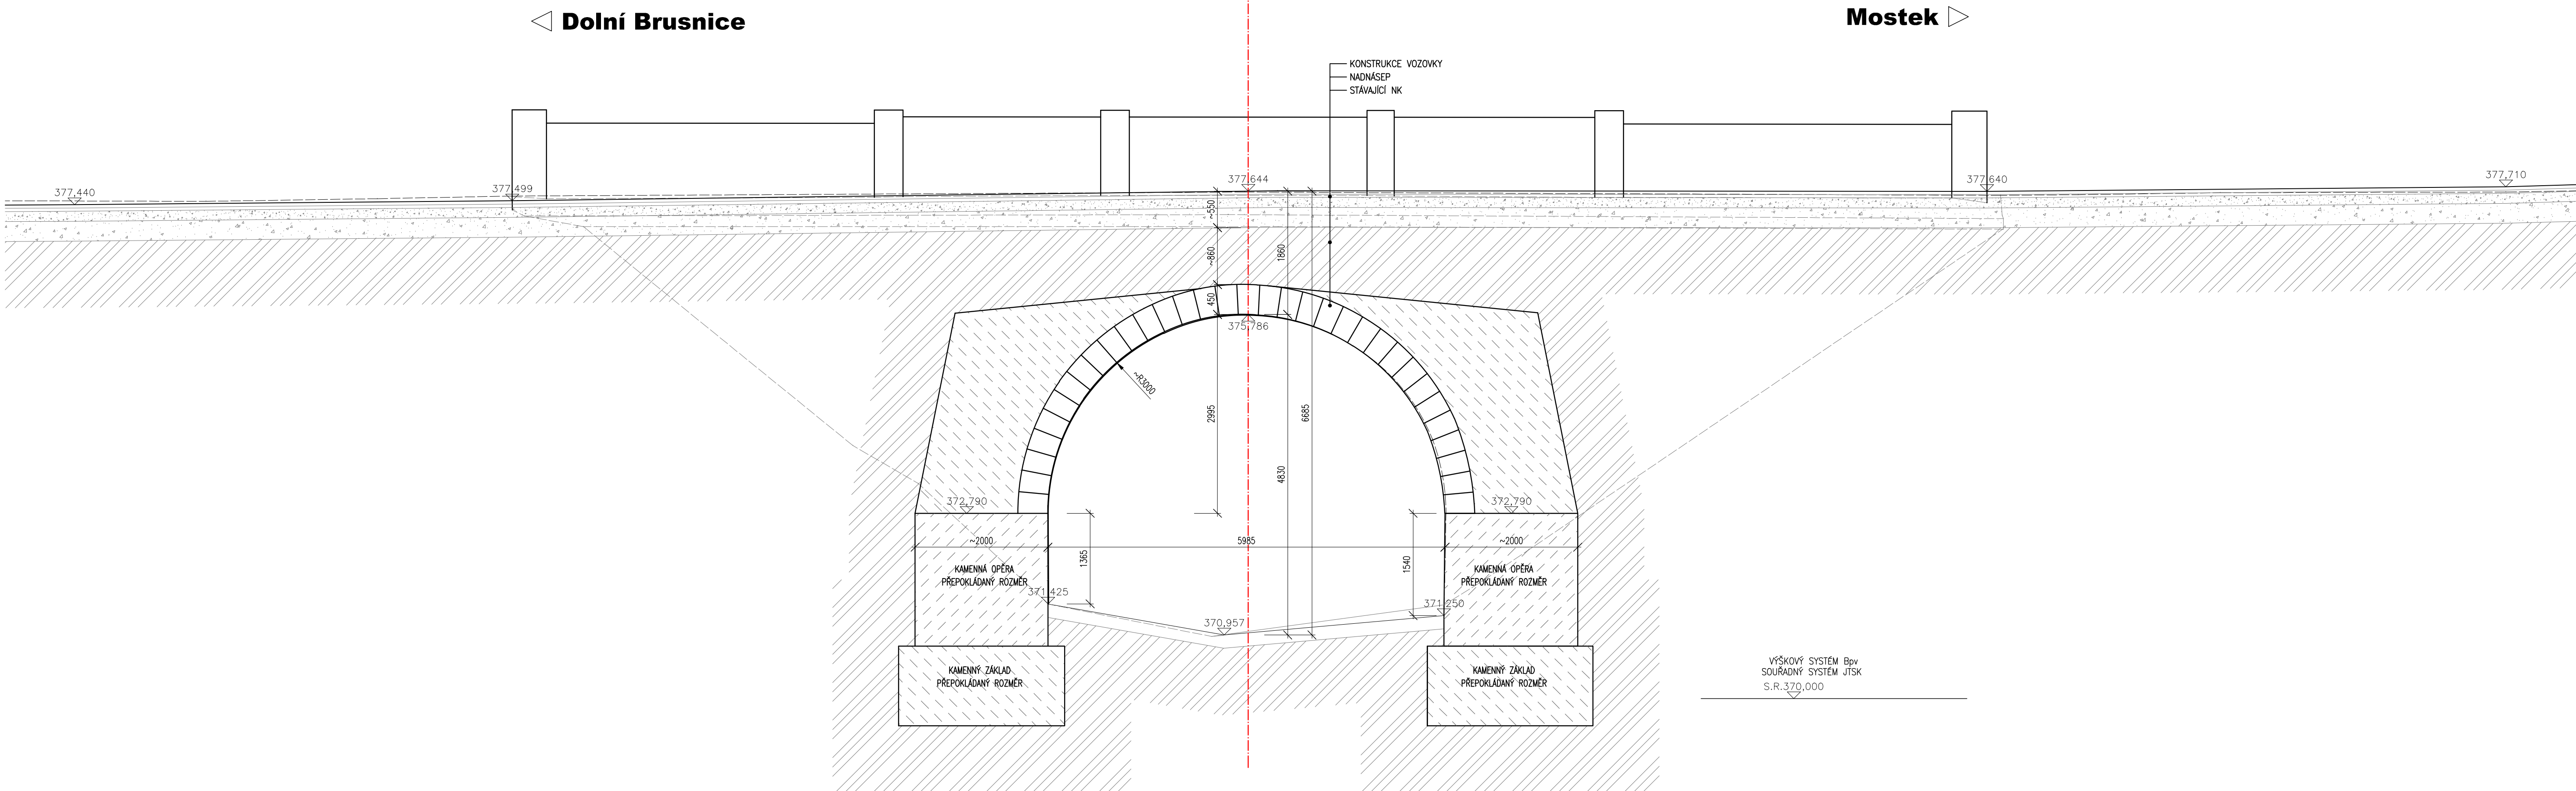

03		
02		
01		
ZMĚNA	POPIS	DATUM

**ING. IVAN ŠÍR**  
PROJEKTOVÁNÍ DOPRAVNÍCH STÁVEB CZ s.r.o.  
Hádkova 174/3, 500 02, Hradec Králové, tel. +420 603 181 473, sir@sirivan.cz, www.sirivan.cz IČ: 259 62 914

Objednatel: Královéhradecký kraj  
Pivovarské náměstí 1245, 500 03 Hradec Králové

**II/325 Horní Brusnice, oprava mostu ev.č. 325-012**

■ kraj: Královéhradecký  
■ MÚI OÚ: Dvůr Králové  
■ stupeň vstupu: bez ústředí  
■ datum: 12 / 2022  
■ základové číslo: 02016  
■ stupeň PD: DSP

■ odpovědný projektant staveb: Ing. Ivan Šír  
■ odpovědný projektant objektu:  
■ vypracoval: Ing. Tomáš Remont  
■ kontroloval: Ing. Jan Fiala  
■ změna číslo: 01  
■ náčrtek: 1:50

*fu*  
*Fiala*

SO 201 - MOST EV.Č. 325-012  
DOSAVADNÍ STAV - PODÉLNÝ ŘEZ A POHLEDY D.1.2.1.3